


- LEGENDA:
-  Stávající SDZ
  -  Stávající rušené SDZ
  -  Nově navržené SDZ v rámci tohoto SO
  -  Nově navržené SDZ souvisejících SO - silnice a MK
  -  Nově navržené SDZ souvisejících SO - cyklostezky
  -  Stávající VDZ
  -  Nově navržené VDZ v rámci tohoto SO
  -  Nově navržené VDZ souvisejících SO - silnice a MK
  -  Nově navržené VDZ souvisejících SO - cyklostezky

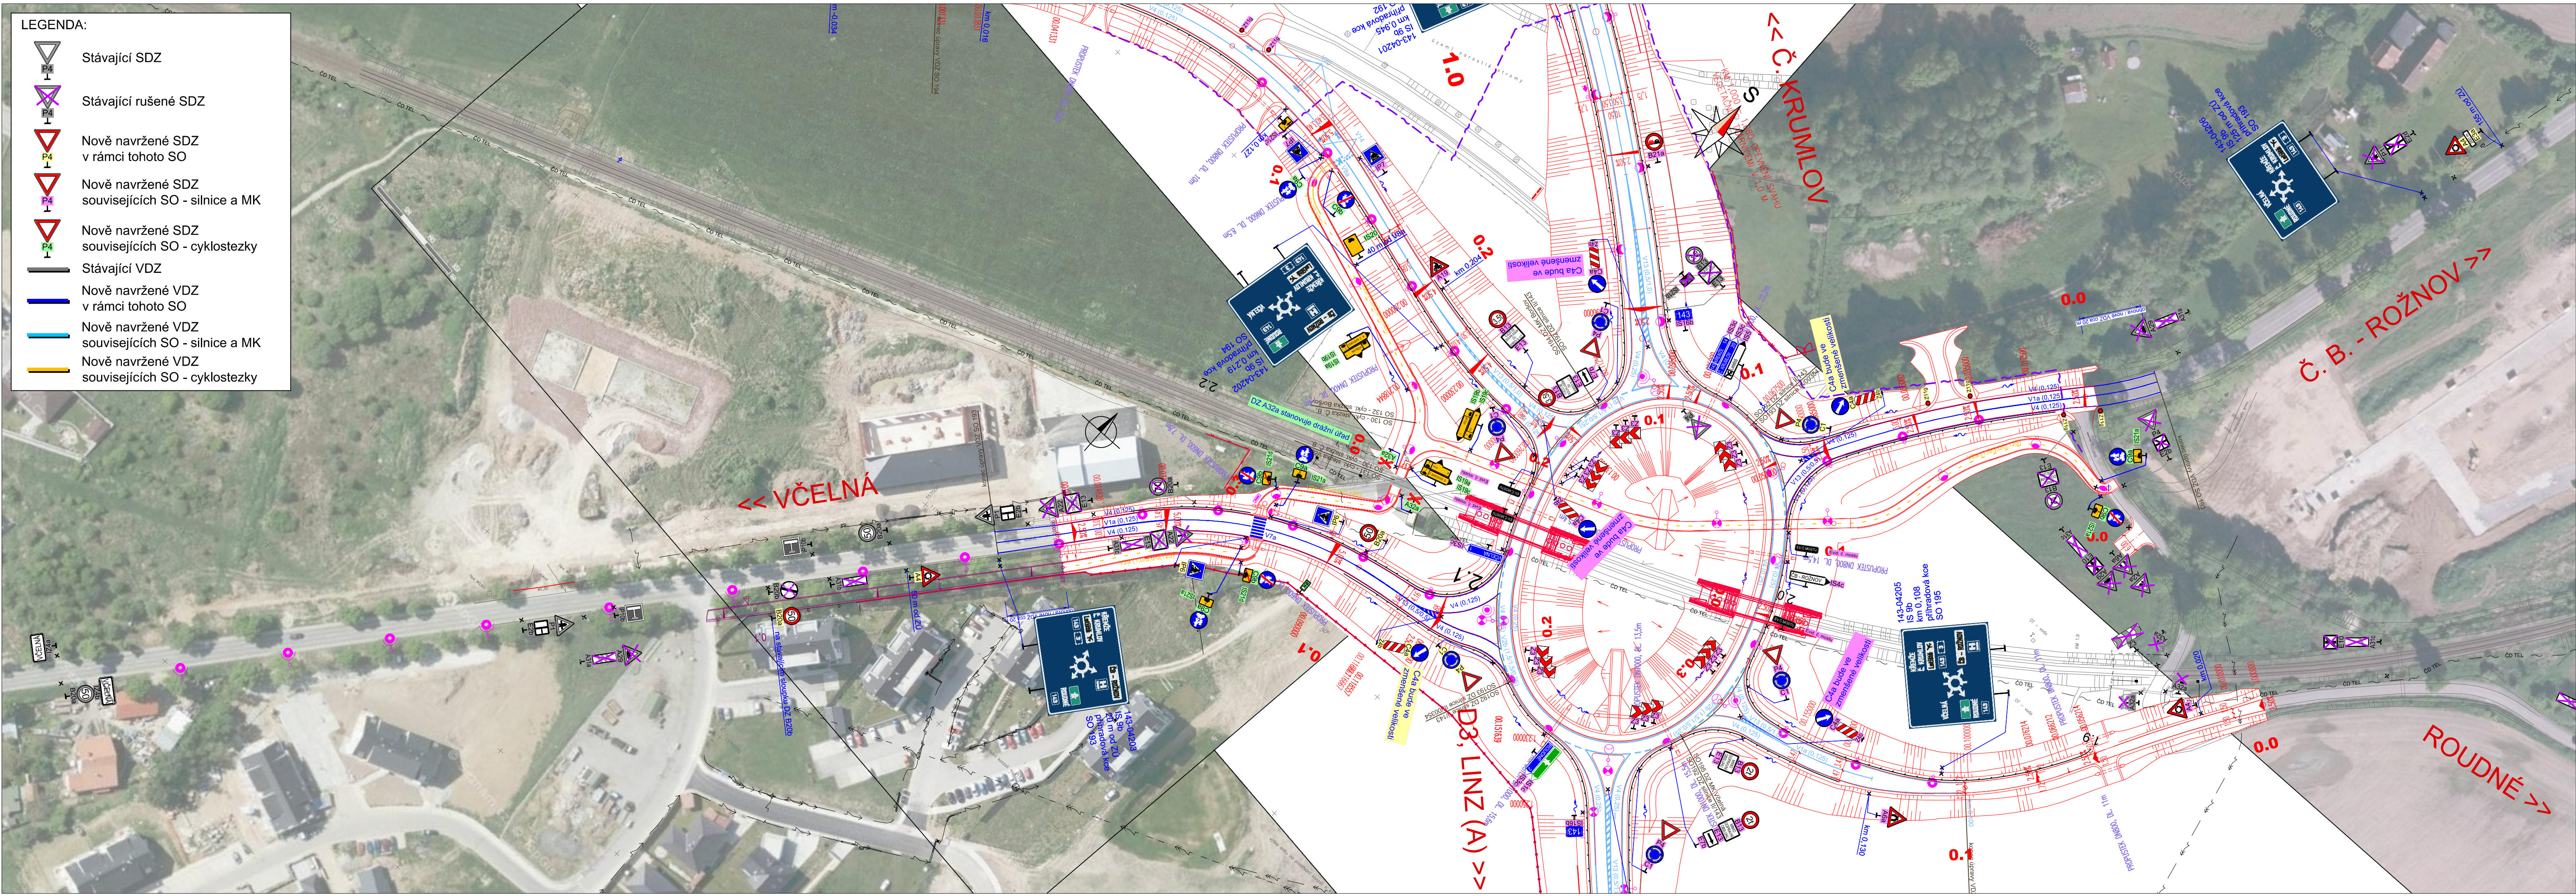

POZN.: ŠÍŘKOVÉ USPOŘÁDÁNÍ VDZ VIZ VZOROVÝ PŘIČNÝ ŘEZ PRO PŘEHLEDNOST SITUACE V OBLASTI OK NENÍ V TÉTO OBLASTI VYKRESLENO VEŠKERÉ STÁVAJÍCÍ SDZ.

## D.1 SO 193

Souřadnicový systém S–JTSK, Výškový systém Bpv

 <b>Jihočeský kraj</b>	Objednatel: JIHOČESKÝ KRAJ U ZIMNÍHO STADIONU 1952/2 370 76 ČESKÉ BUDĚJOVICE
--	---

Ateliér České Budějovice – Čechova 50, 370 01 České Budějovice – tel. 386 303 211, e-mail: mailbox@cb.pragoprojekt.cz, ID datové schránky: 4k4fr54		Zhotovitel: <b>PRAGOPROJEKT</b> PRAGOPROJEKT, a.s., K Ryšánci 1668/16, 147 54 Praha 4	
Návrh/vypracoval: Ing. David ŘEHÁK podpis: <i>Řehák</i>	Zodpovědný projektant: Ing. David ŘEHÁK podpis: <i>Řehák</i>	Ředitel ateliéru České Budějovice: Pavel KAČÍREK	
Technická kontrola: Ing. Bronislav ŠTAMBAŠKÝ podpis: <i>Štambašský</i>	Hlavní inženýr projektu: Eva DOSTÁLOVÁ podpis: <i>Dostálová</i>		

Kraj: JIHOČESKÝ	Čís. zakázky: 17–307–2
Obec: Č. BUDĚJOVICE, PLANÁ, BORŠOV NAD VLTAVOU, VČELNÁ, ROUDNÉ	Čís. akce: 17–307
Objednatel: JIHOČESKÝ KRAJ, U Zimního stadionu 1952/2, 370 76 Č. Budějovice	Datum: 02/2020
Akce: <b>JIŽNÍ TANGENTA ČESKÉ BUDĚJOVICE (km 0,000 - km 2,706), okr. ČB</b>	Formát: 5 X A4
Objekt: SO 193 – DOPRAVNÍ ZNAČENÍ SILNICE III/00354	Měřítko: 1:1000
Příloha: <b>SITUACE DOPRAVNÍHO ZNAČENÍ</b>	Stupeň: Souprava:
	<b>PDPS</b>
	Čís. přílohy: <b>2</b>