


výkres širších vztahů odůvodnění změny č. 4 územního plánu obce Planá

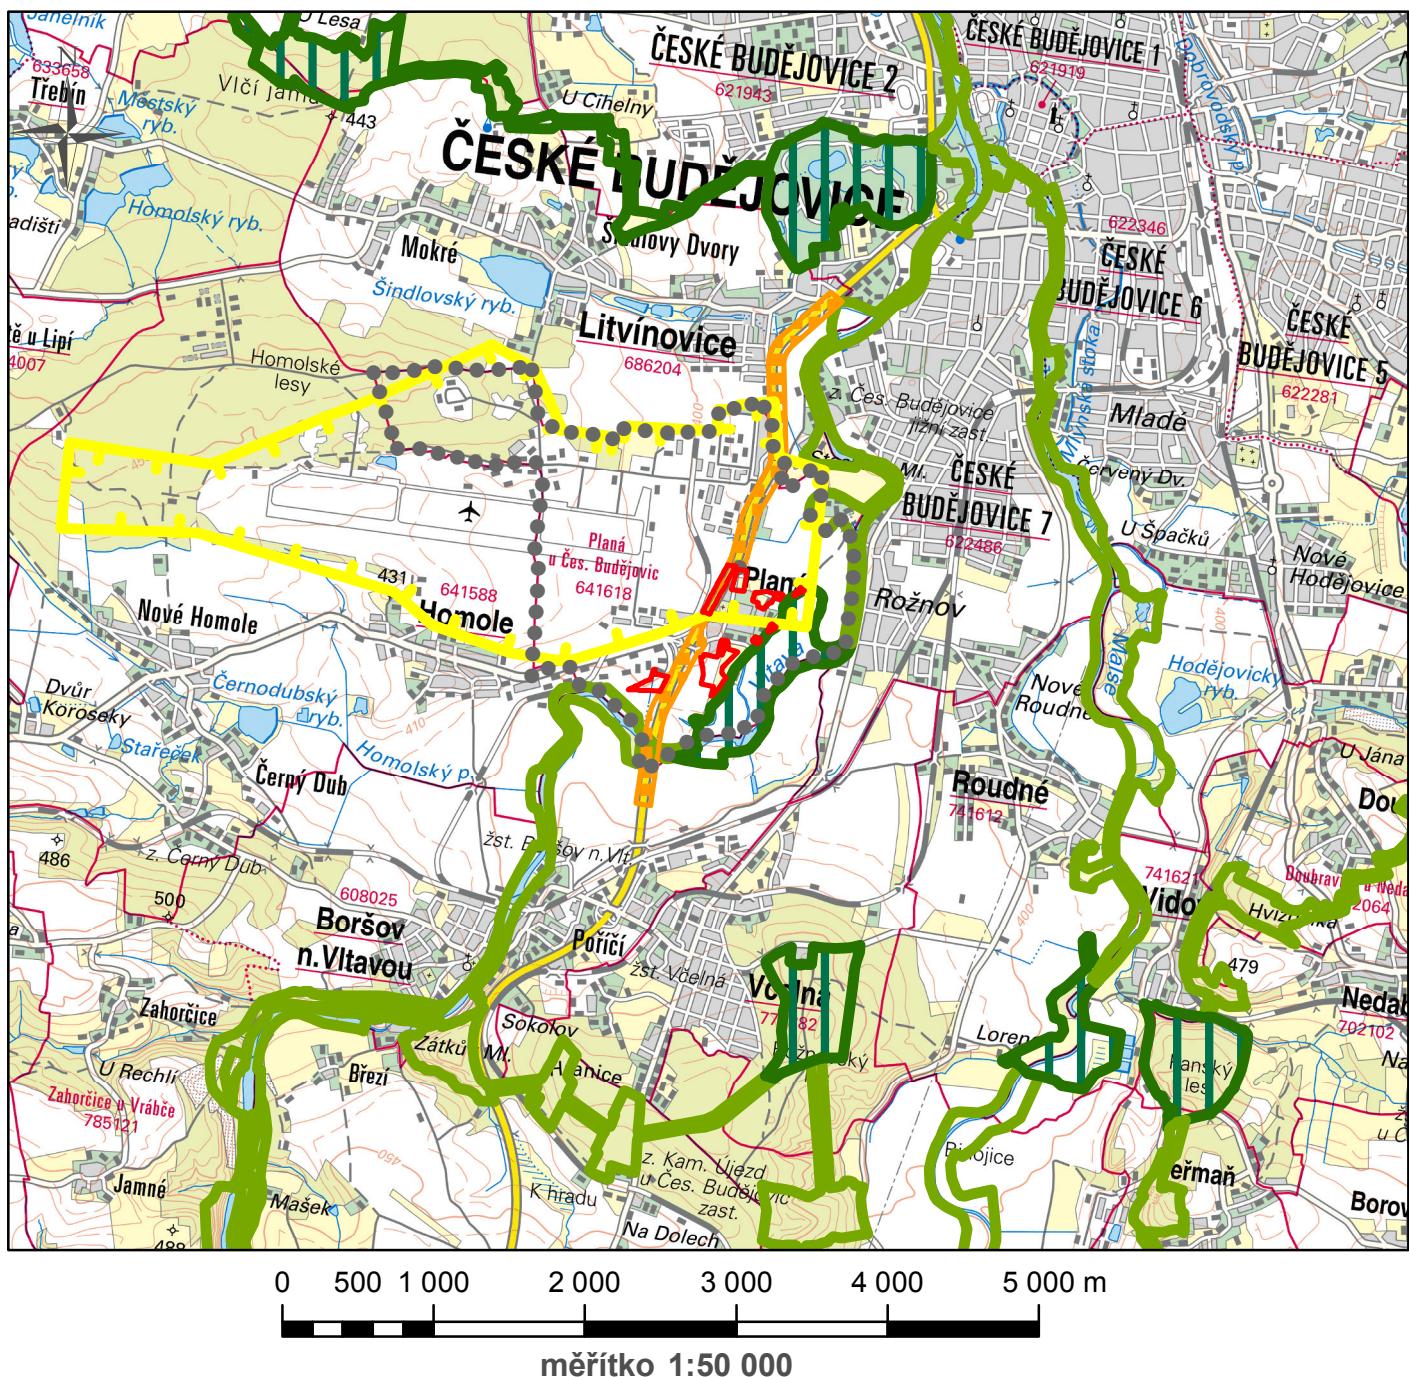


správní území obce



řešená území změny



koridor dopravní infrastruktury D57

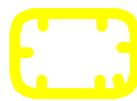

letiště České Budějovice

ÚSES



nadregionální biokorridor



regionální biocentrum



regionální biokoridor