


# ODŮVODNĚNÍ ZMĚNY č.6 ÚP PLANÁ

## II.1. KOORDINAČNÍ VÝKRES

M 1:5000

k.ú. Planá u Českých Budějovic

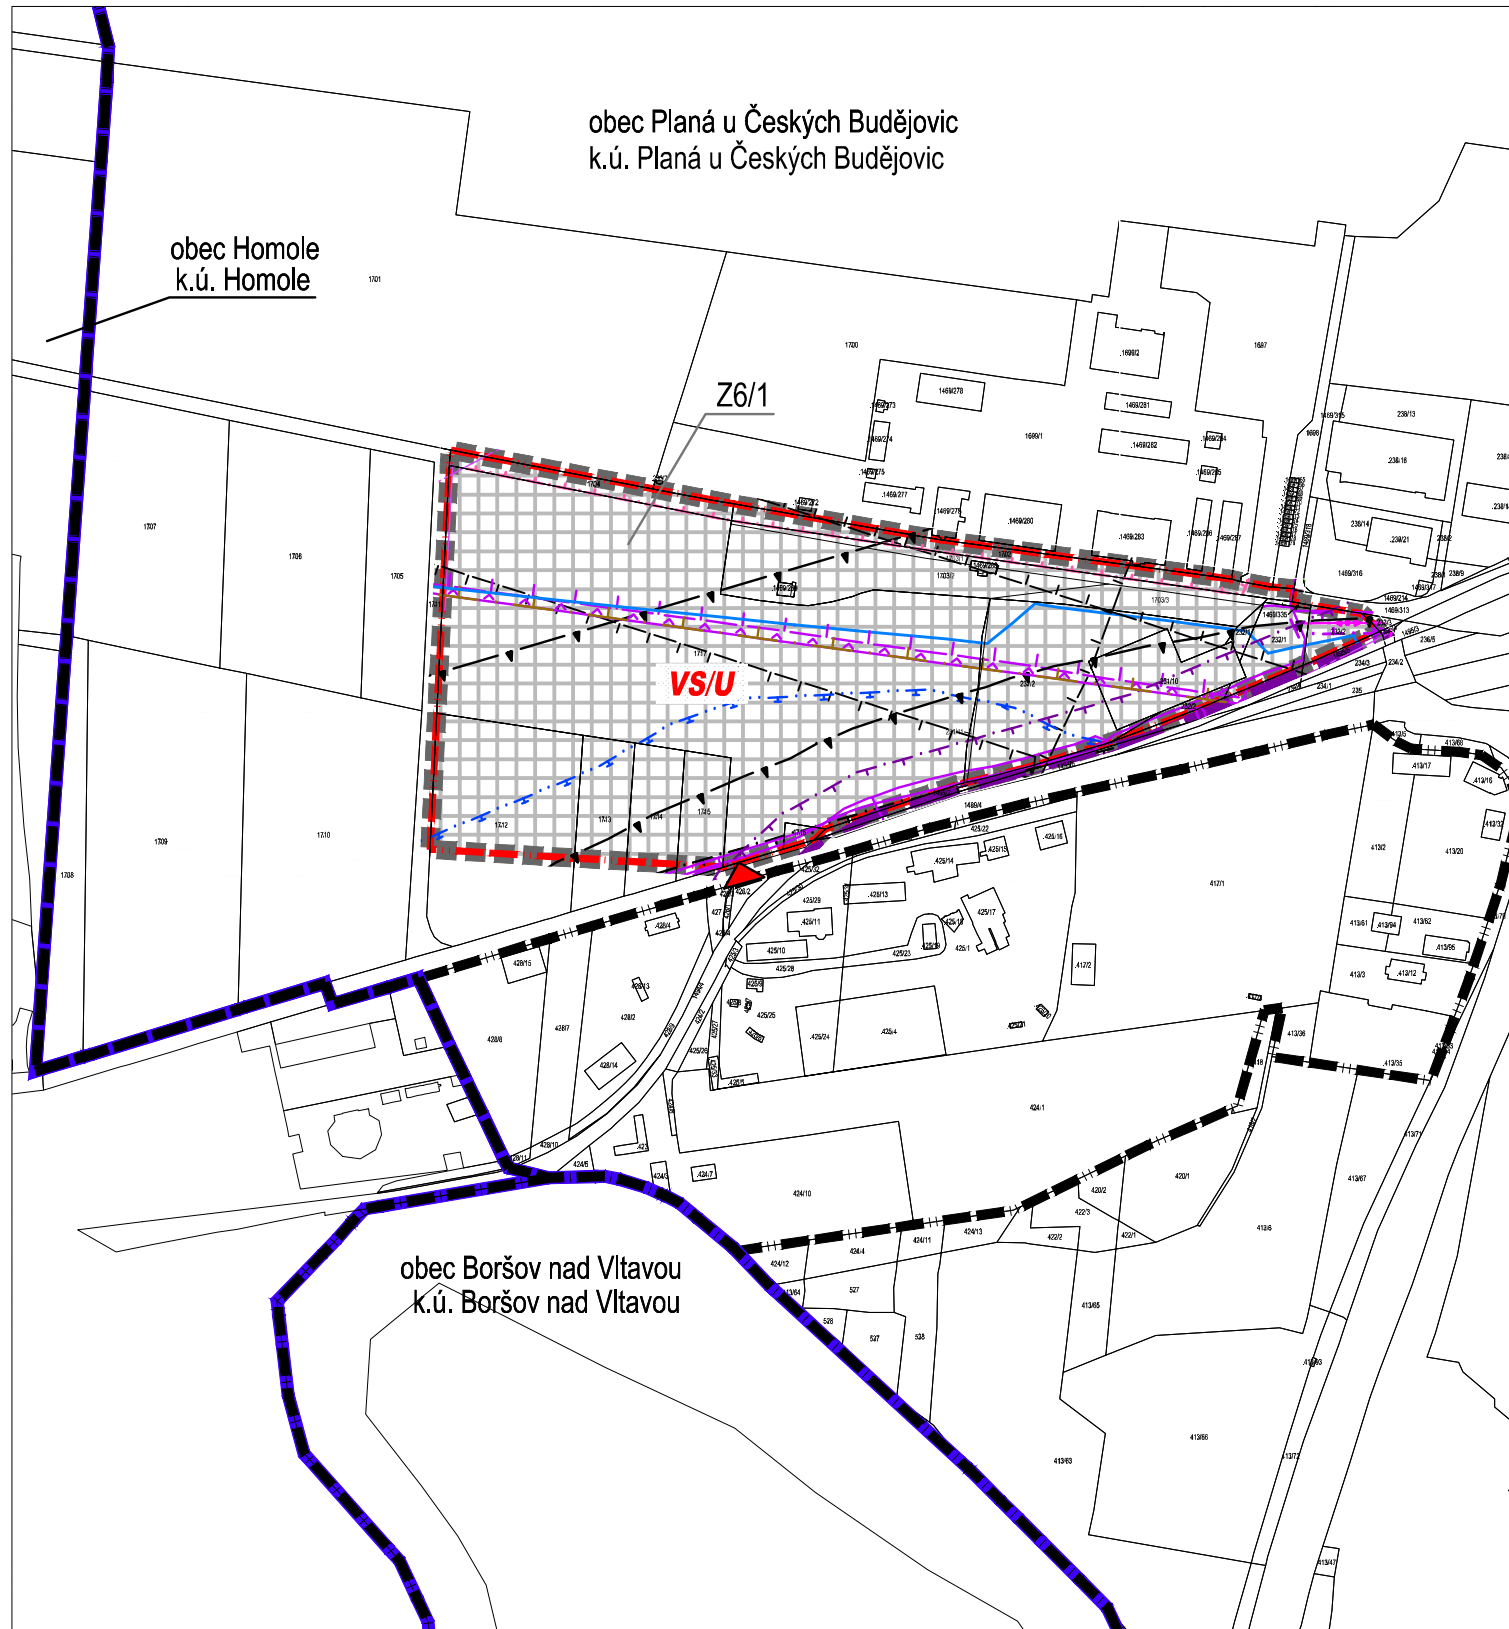

### LEGENDA

#### HRANICE A ZNAČENÍ

- HRANICE ŘEŠENÉHO ÚZEMÍ ZM. č. 6 ÚP PLANÁ
- OZNAČENÍ LOKALITY ŘEŠENÉ ZM. č. 6 ÚP PLANÁ (číslo změny / číslo lokality)
- HRANICE SPRÁVNÍHO ÚZEMÍ OBCE
- HRANICE KATASTRÁLNÍHO ÚZEMÍ + POPIS
- HRANICE ZASTAVĚNÉHO ÚZEMÍ DLE ÚP
- HRANICE ZASTAVITELNÝCH PLOCH S POPISEM
- OZNAČENÍ PLOCHY S PODMÍNKOU ŘEŠENÍ ÚZEMNÍ STUDII
- HRANICE ZÁJMŮVÉHO ÚZEMÍ LETIŠTĚ
- VJEZD DO LOKALITY

#### PLOCHY S ROZDÍLNÝM ZPŮSOBEM VYUŽITÍ

- STABILIZOVANÉ PLOCHY
- PLOCHY ZMĚN
- PLOCHY VÝROBY A SKLADOVÁNÍ

#### LIMITY VYUŽITÍ ÚZEMÍ


- VNITŘNÍ ORNITOLOGICKÉ OCHRANNÉ PÁSMO
- HLUKOVÉ OCHRANNÉ PÁSMO LETIŠTĚ - "IZOFONA A"
- OP LETECKÉHO POZEMNÍHO ZAŘÍZENÍ RADIONAVIGAČNÍHO
- OP LETIŠTĚ K OCHRANĚ PŘED NEBEZP. A KLAMAVÝMI SVĚTLY
- OCHRAN. PÁSMO DOPRAVNÍCH STAVEB - SILNIČNÍ
- OCHRAN. PÁSMO DOPRAVNÍCH STAVEB - DRAŽNÍ - VLEČKA
- OCHRANNÉ PÁSMO VODOVODNÍHO ŘADU
- ÚZEMÍ ZVLÁŠTNÍ POVODNĚ POD VODNÍM DÍLEM
- PÁSMO HYGIENICKÉ OCHRANY VÝROBNÍHO AREÁLU
- OCHRANNÉ PÁSMO KOMUNIKAČNÍHO VEDENÍ
- OCHRANNÉ PÁSMO ELEKTRICKÉHO VEDENÍ VN

#### V CELÉM ŘEŠENÉM ÚZEMÍ SE NACHÁZÍ TYTO LIMITY VYUŽITÍ ÚZEMÍ:

- OP RADIOLOKAČ. PROSTŘEDKU RTH TŘEBOTOVICE ČR-MO (celé správní území obce)
- OP PŘECHODOVÉ PLOCHY LETIŠTĚ
- OP LETIŠTĚ
- OP S VÝŠKOVÝM OMEZENÍM STAVEB
- OP S VÝŠK. OMEZENÍM STAVEB VZDUŠNÝCH VEDENÍ VN a VVN
- OP RADIORELÉOVÉ TRASY
- ZRANITELNÁ OBLAST (celé správní území obce)
- ÚTVAR PODZEMNÍCH VOD (celé správní území obce)
- ÚTVAR POVRCHOVÝCH VOD TEKOUCÍCH (celé správní území obce)
- ÚZEMÍ S ARCHEOLOGICKÝMI NÁLEZY III. KATEGORIE

#### TECHNICKÁ A DOPRAVNÍ INFRASTRUKTURA

STAV	NÁVRH	
		VLEČKA
		VODOVODNÍ ŘAD
		EL. VEDENÍ VN NADZEMNÍ
		KOMUNIKAČNÍ VEDENÍ
		RADIORELÉOVÁ TRASA

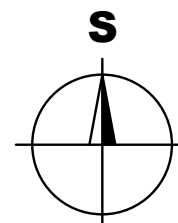

Záznam o účinnosti	
Vydávající správní orgán: <b>Zastupitelstvo obce Planá u Českých Budějovic</b>	Datum nabytí účinnosti:
Oprávněná úřední osoba pořizovatele jméno a příjmení: <b>Jiří Košan</b> funkce: fyzická osoba s osvědčením zvláštní odborné způsobilosti, na základě smlouvy s obcí podpis	Otisk úředního razítka pořizovatele
jméno a příjmení: <b>Ing. Tomáš Pintér</b> funkce: Starosta obce Planá u Českých Budějovic - zastupitel určený pro spolupráci s pořizovatelem podpis	

B R Ů H A A K R A M P E R A , A R C H I T E K T I , s p o l . s r o .  
PROJEKČNÍ A INŽENÝRSKÁ KANCELÁŘ, RIEGROVA 1745/59, 370 01 Č.BUDĚJOVICE tel:387425213 info@bkarchitekti.cz

VEDOUCÍ PROJEKTANT	ZODPOVĚDNÝ PROJEKTANT	KRESLIL
ING. ARCH. J. BRŮHA	ING. ARCH. J. BRŮHA	ING. VERONIKA PICKOVÁ
POŘIZOVATEL Obec Planá u Českých Budějovic, Planá 59, 370 01 České Budějovice		
AKCE	<b>Změna č.6 ÚP PLANÁ v k.ú. Planá u Českých Budějovic</b>	
VÝKRES	COORDINAČNÍ VÝKRES	ČÍSLO VÝKRESU <b>00.1.</b>
STUPEŇ	NÁVRH PRO ZO	ČÍSLO PARÉ
FORMÁT	2x A4	
MĚŘITKO	1:5 000	DATUM
ČÍSLO ZAKÁZKY	16-029.3	05/2017