


# ODŮVODNĚNÍ ZMĚNY č.6 ÚP PLANÁ





II.3. VÝKRES PŘEDPOKLÁDANÉHO ZÁBORU PŮDNÍHO FONDU 1 : 5 000

k.ú. Planá u Českých Budějovic

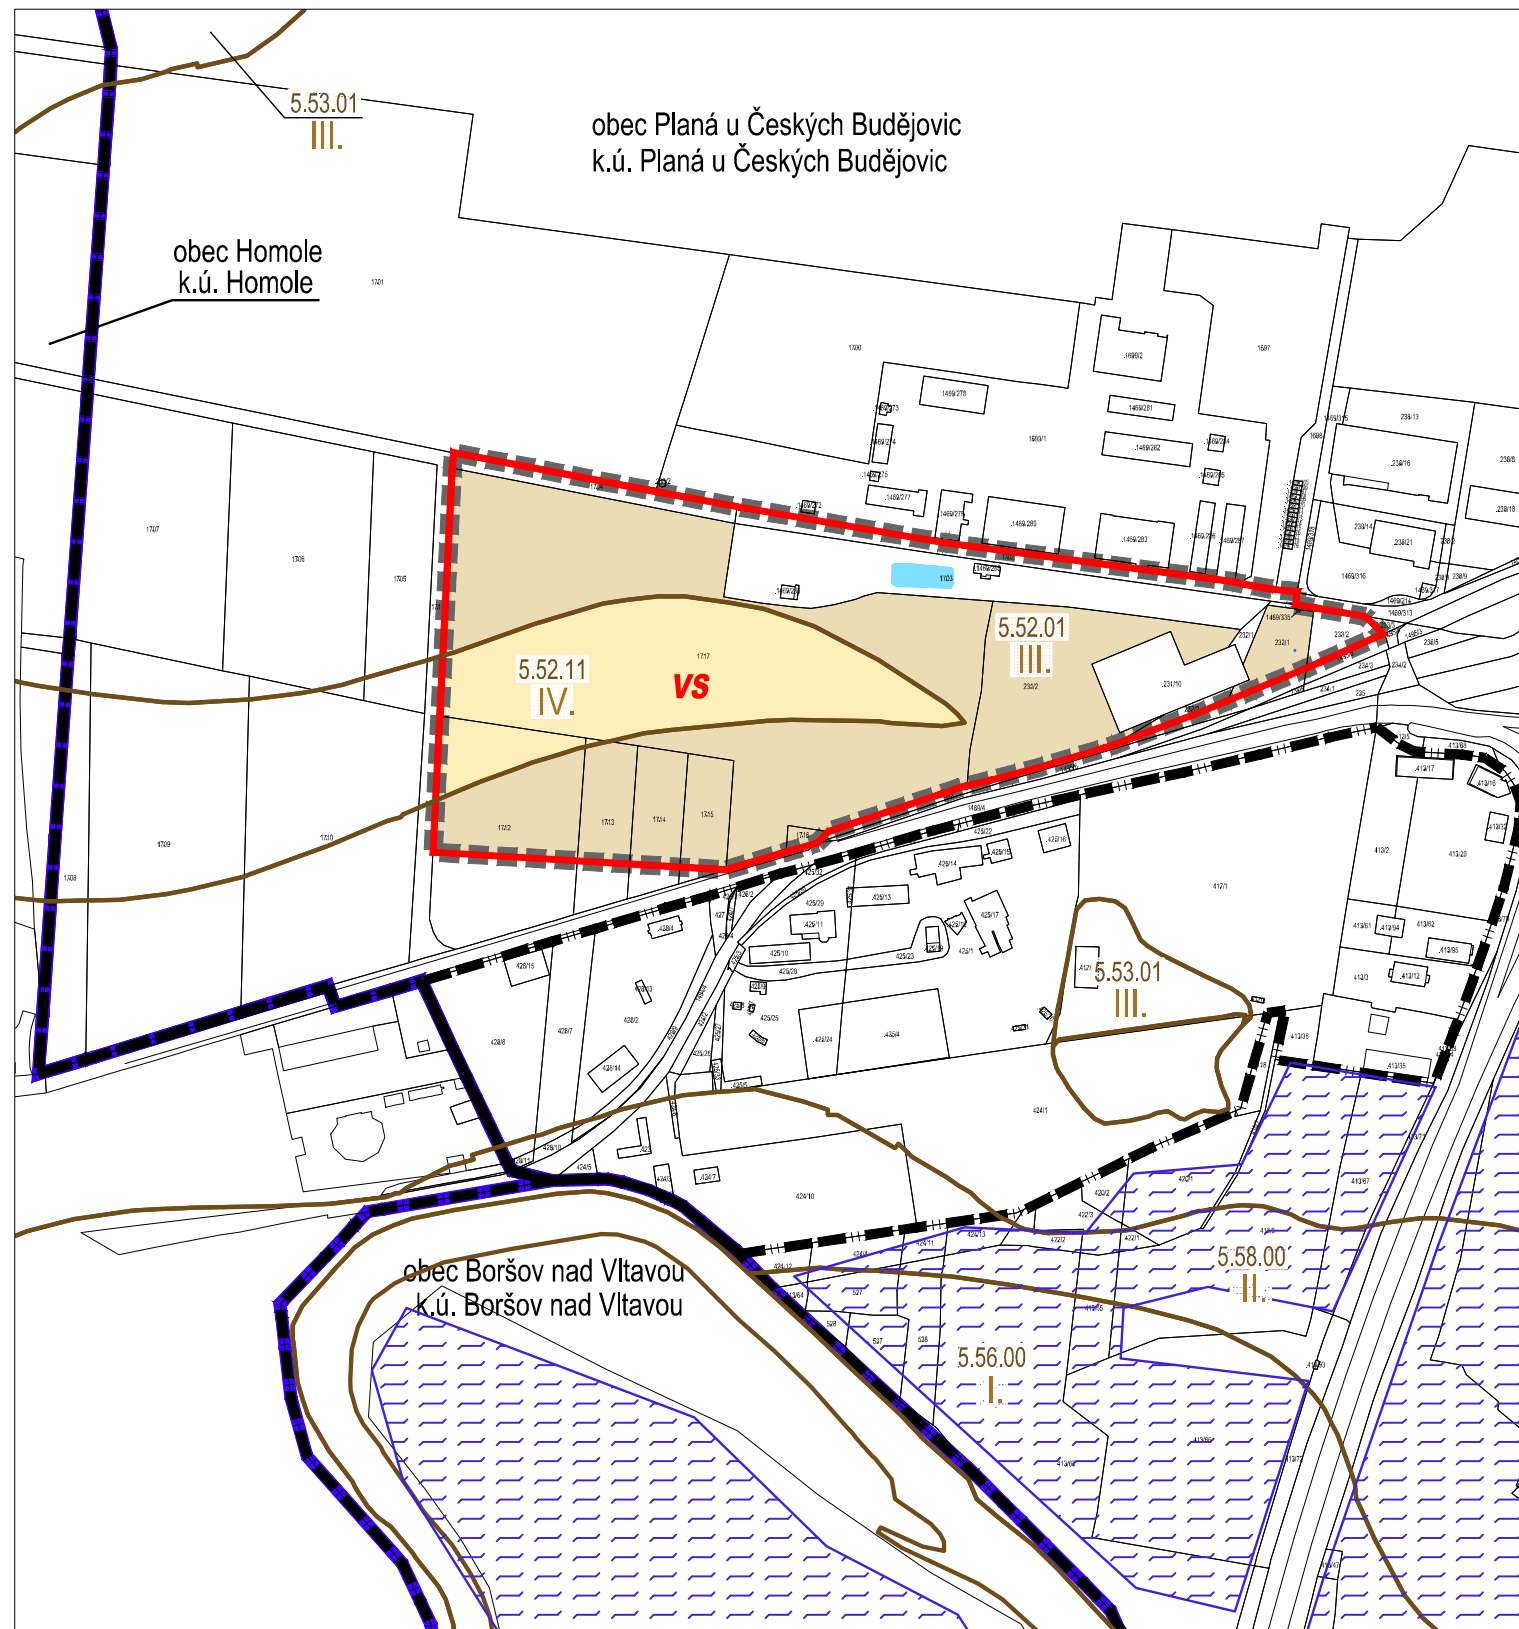





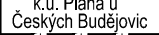




## LEGENDA

### HRANICE A ZNAČENÍ

-  HRANICE ŘEŠENÉHO ÚZEMÍ ZM. č. 6 ÚP PLANÁ
-  HRANICE SPRÁVNÍHO ÚZEMÍ OBCE
-  k.ú. Planá u Českých Budějovic HRANICE A POPIS KATASTRÁLNÍHO ÚZEMÍ
-  HRANICE ZASTAVĚNÉHO ÚZEMÍ DLE ÚP

### HRANICE A ZNAČENÍ


-  HRANICE ZÁBORU ZEMĚDĚLSKÉHO PŮDNÍHO FONDU
-  POPIS ZÁBORU ZEMĚDĚLSKÉHO PŮDNÍHO FONDU
-  HRANICE BPEJ
-  KÓD BPEJ
-  TŘÍDA OCHRANY
-  ZEMĚDĚLSKÁ PŮDA S III. TŘÍDOU OCHRANY
-  ZEMĚDĚLSKÁ PŮDA S IV. TŘÍDOU OCHRANY
-  OSTATNÍ PLOCHY, KDE NENÍ ZÁBOR ZPF
-  VODNÍ PLOCHY A TOKY

### STAVBY A ZAŘÍZENÍ PRO OPTIMALIZACI VODNÍHO REŽIMU, PROTIEROZNÍ OCHRANU A REVITALIZACI KRAJINY

-  INVESTICE DO PŮDY ZA ÚČELEM ZLEPŠENÍ PŮDNÍ ÚRODNOSTI

BRŮHA A KRAMPERA, ARCHITEKTI, spol. s r.o.  
PROJEKČNÍ A INŽENÝRSKÁ KANCELÁŘ, RIEGROVA 1745/59, 370 01 Č.BUDĚJOVICE tel:387425213 info@bkarchitekti.cz

Záznam o účinnosti	
Vydávající správní orgán: <b>Zastupitelstvo obce Planá u Českých Budějovic</b>	Datum nabytí účinnosti:
Oprávněná úřední osoba pořizovatele jméno a příjmení: <b>Jiří Košan</b> funkce: fyzická osoba s osvědčením zvláštní odborné způsobilosti, na základu smlouvy s obcí podpis	Otisk úředního razítka pořizovatele
jméno a příjmení: <b>Ing. Tomáš Pintér</b> funkce: Starosta obce Planá u Českých Budějovic - zastupitel určený pro spolupráci s pořizovatelem podpis	

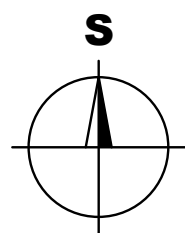

VEDOUcí PROJEKTANT	ZODPOVĚDNÝ PROJEKTANT	KRESLIL
ING. ARCH. J. BRŮHA	ING. ARCH. J. BRŮHA	ING. VERONIKA PICKOVÁ
ING. VÁCLAV KRAMPERA		
POŘIZOVATEL Obec Planá u Českých Budějovic, Planá 59, 370 01 České Budějovice		
AKCE	<b>Změna č.6 ÚP PLANÁ v k.ú. Planá u Českých Budějovic</b>	
	ČÍSLO VÝKRESU	<b>II.3.</b>
	ČÍSLO PARÉ	
VÝKRES II.3. VÝKRES PŘEDPOKLÁDANÉHO ZÁBORU PŮDNÍHO FONDU		
STUPEŇ NÁVRH PRO ZO	MĚŘITKO 1:5 000	DATUM 05/2017
FORMÁT 2xA4	ČÍSLO ZAKÁZKY 16-029.3	