


0 5 - 04 - 2024

POLICIE ČESKÉ REPUBLIKY
KRAJSKÉ ŘEDITELSTVÍ POLICIE
JIHOČESKÉHO KRAJE
ÚZEMNÍ ODBOR ČESKÉ BUDĚJOVICE 24
DOPRAVNÍ INSPEKTORÁT
POŠTOVNÍ PŘÍHRÁDKA 125
371 05 ČESKÉ BUDĚJOVICE



MINO
VOZIDEL
STABY
E 13

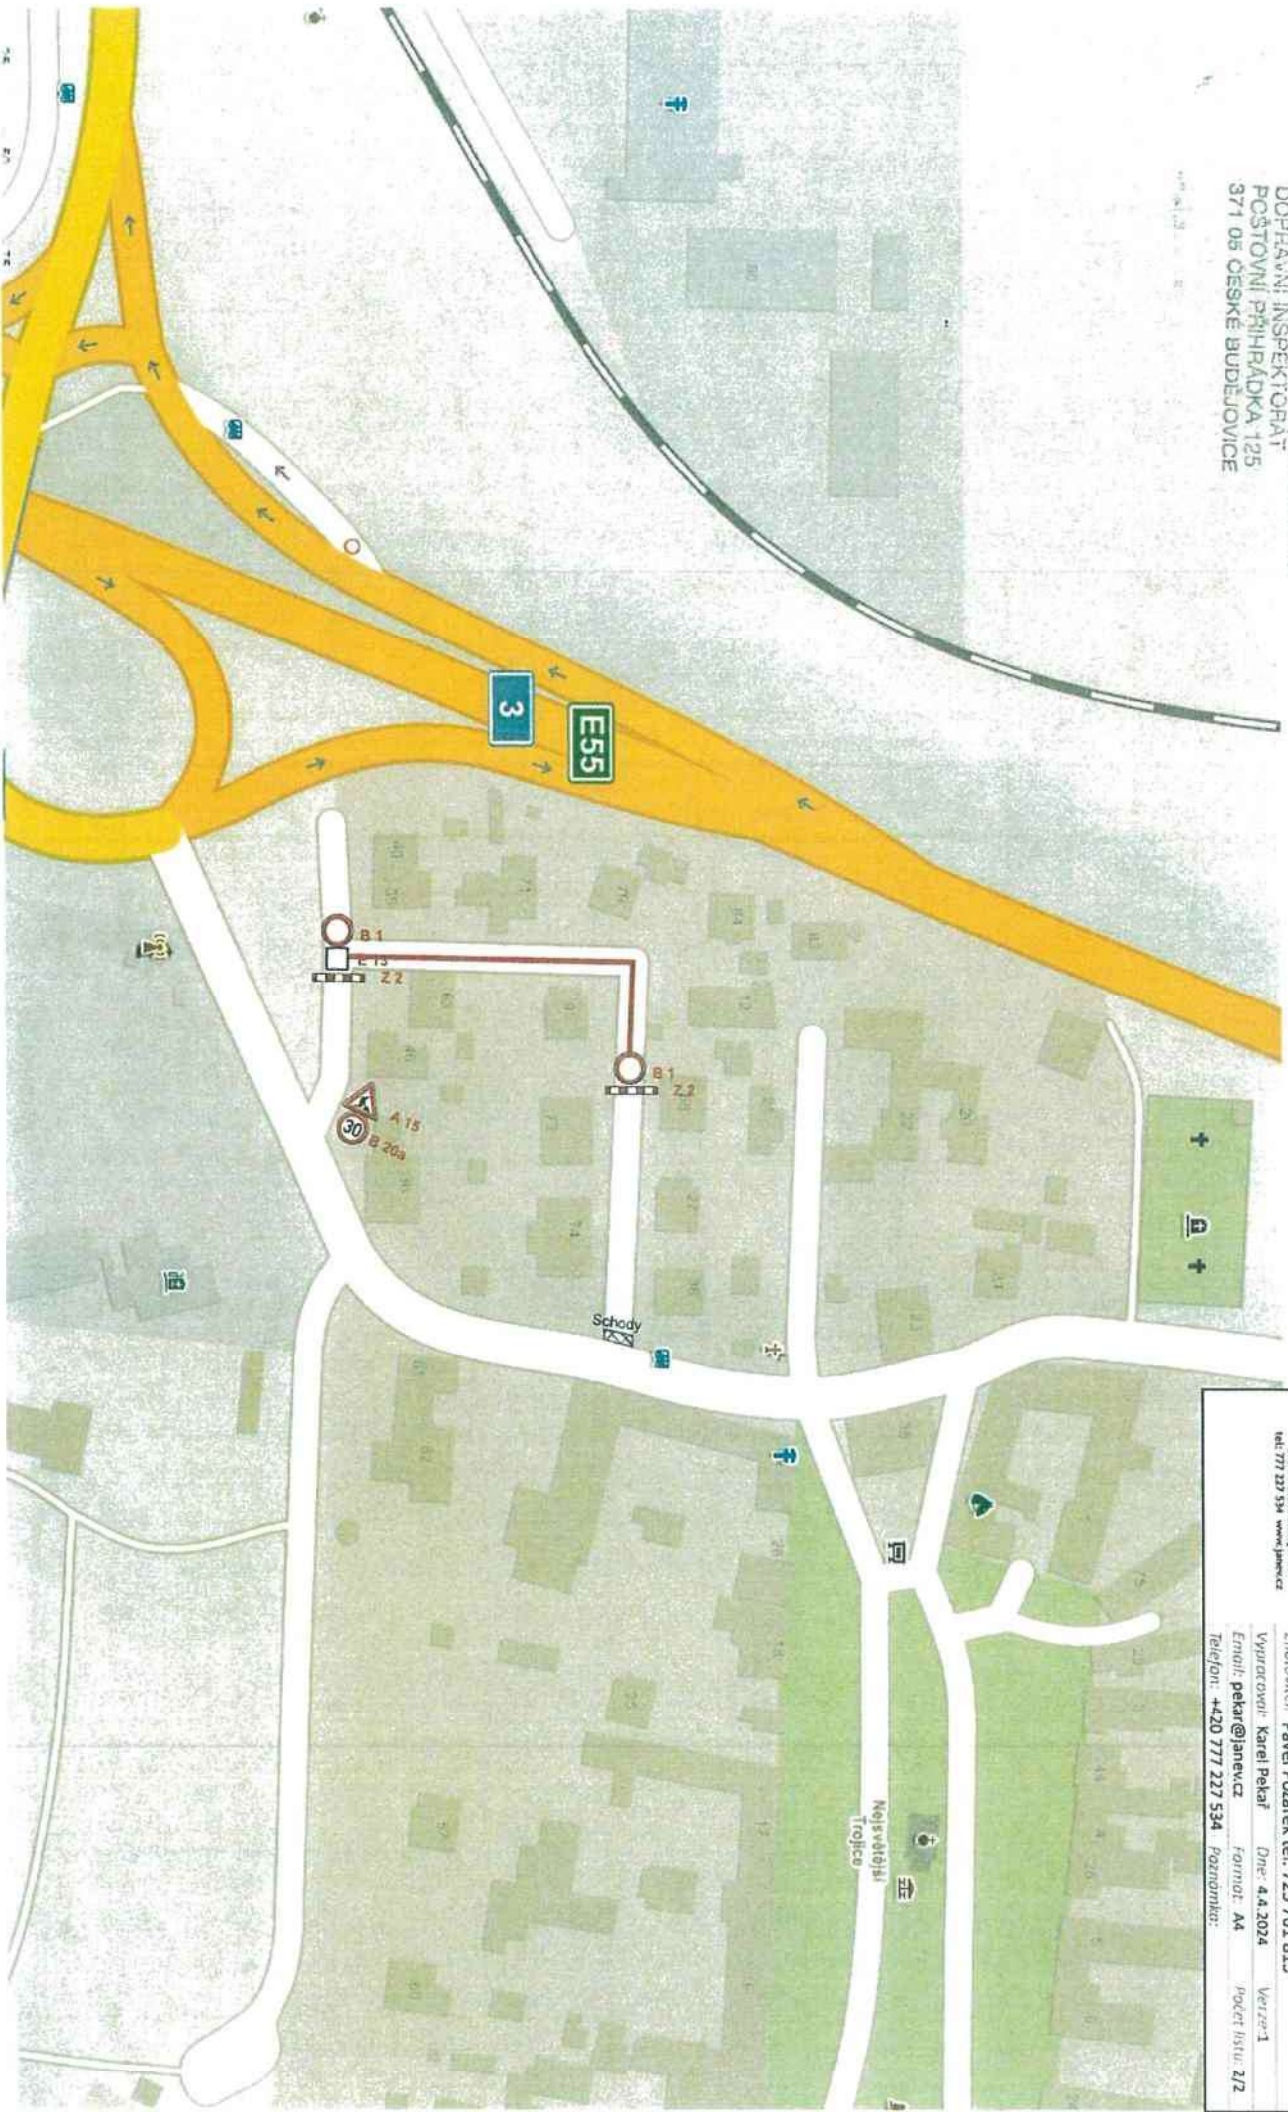

Zhotovitel: JANEV
dopravní značení
Jan Nejedl - JANEV
Cihlovská 832
391 11 Pláná nad Lužnicí
Průmyslová Pláná 83
370 01 České Budějovice
tel: 777 527 534 www.janev.cz

Dopravní značení
Planá - návěs
pokládka - kabel NN
Zadavatel: EGD Montáže s.r.o., Č. Budějovice
Zhotovitel: Pavel Požárek tel. 725 761 815
Vytvořovatel: Karel Pekař
Email: pekar@janev.cz
Formát: A4
Datum: 4.4.2024
Verze: 1
Počet listů: 2/2
Telefon: +420 777 227 534
Formát: A4