


výkres širších vztahů

odůvodnění změny č. 5 územního plánu obce Planá

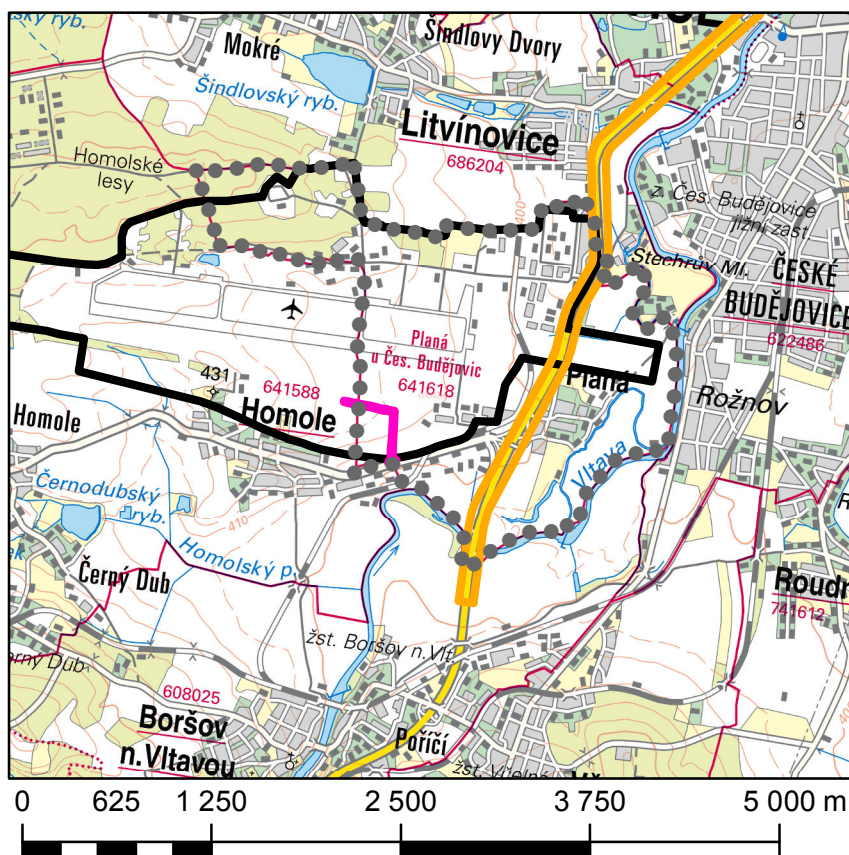

měřítko 1:50 000

Legenda



správní území obce



dopravní infrastruktura



záměr ZÚR D20 letiště České Budějovice



záměr ZÚR D57 Litvínovská ulice

ZPRACOVATEL	
UPLAN S.R.O. Vlastiboř 21, 392 01 Soběslav	
datum vyhotovení: březen 2017	
vypracoval: Ing. Vlastimil Smítka Ing. Simona Ťoupalíková	
odpovědný projektant: Ing. arch. Jaroslav Poláček	
číslo paré:	