



ŘEZ č. 3 - km 0.030 00

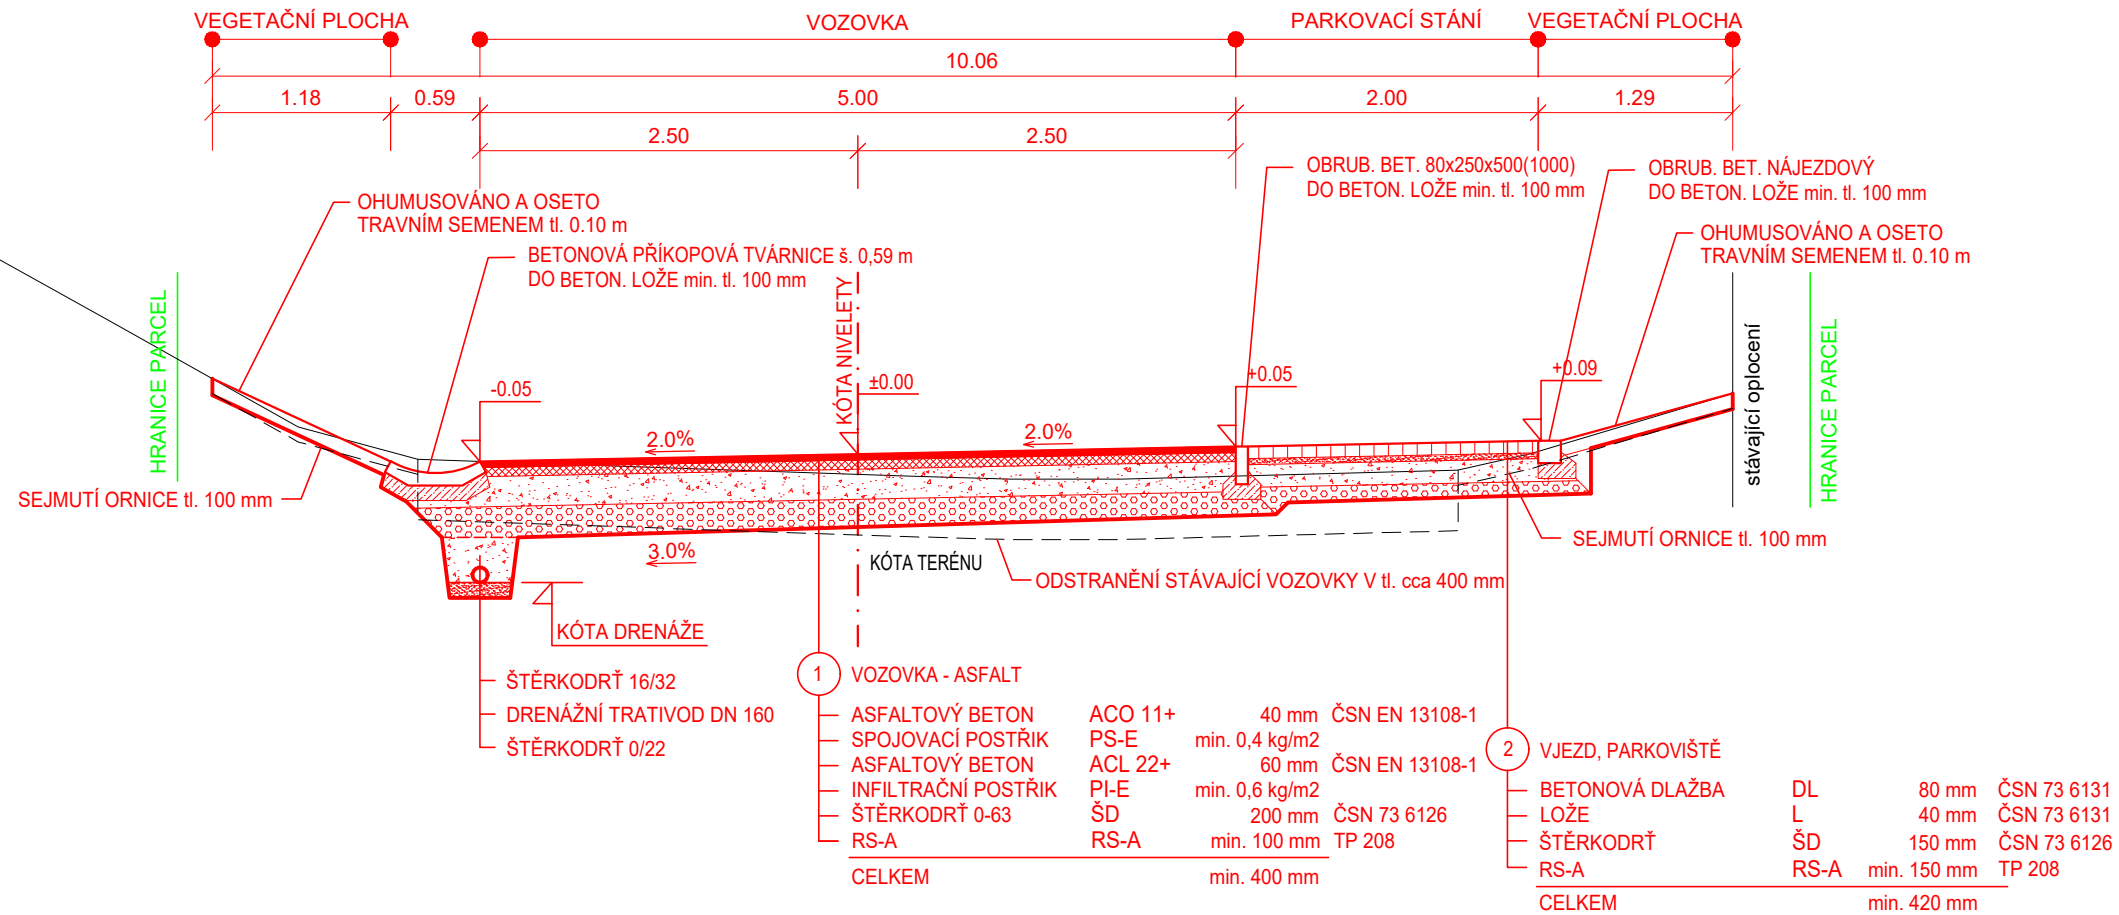

ŘEZ č. 5 - km 0.046 43

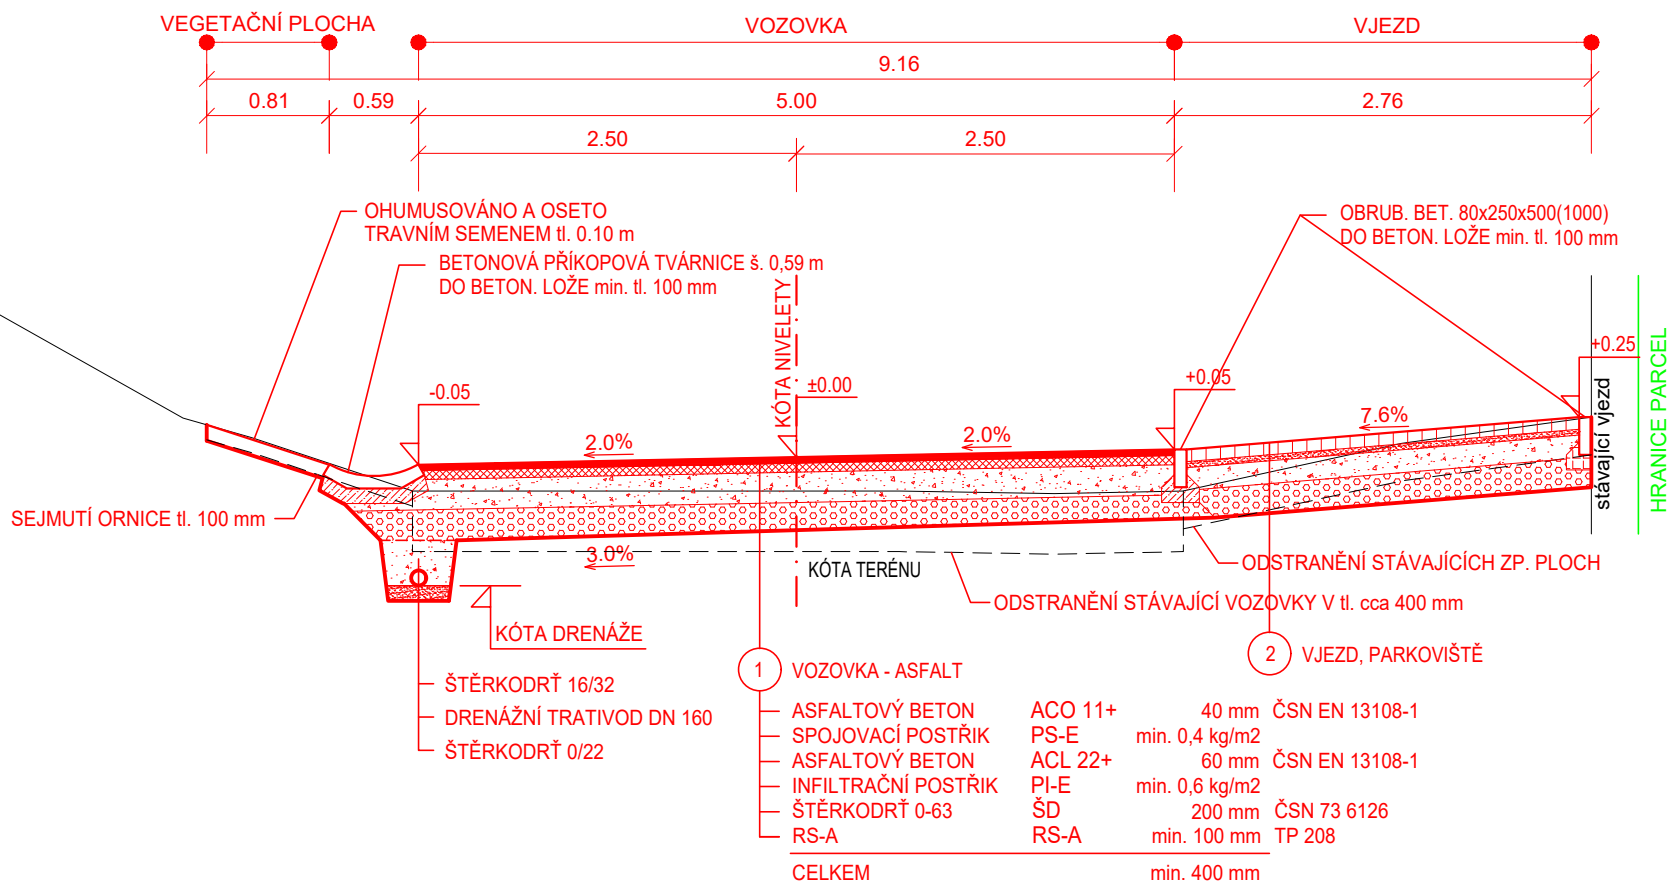

POZNÁMKA:

- POŽADOVANÝ MODUL PŘETVÁRNOSTI NA ZHUTNĚNÉ:
- HORNÍ VRSTVĚ RS-A $E_{DEF2} = 60 \text{ MPa}$
 - HORNÍ VRSTVĚ ŠTĚRKODRTI VOZOVKY $E_{DEF2} = 100 \text{ MPa}$
 - ZEMNÍ PLÁNÍ PARKOVIŠTĚ $E_{DEF2} = 45 \text{ MPa}$

SO 101 - ZPEVNĚNÉ PLOCHY A TŮ, ZELEŇ

ING. SAMRA PRŮCHOVÁ projektant dopravních staveb Tel: 730 848 417, E-mail: pruchova.samra@seznam.cz		Zodpovědný projektant:	Ing. Michal Tůrk
		Vypracoval:	Ing. Samra Průchová
		Architektonický návrh:	-
		Vedoucí zakázky:	-
Kraj:	JIHOČESKÝ	Číslo zakázky:	-
Kat. území:	PLANÁ U ČESKÝCH BUDĚJOVIC	Datum:	06/2021
Objednatel:	OBEC PLANÁ, PLANÁ 59, 370 01 ČESKÉ BUDĚJOVICE	Měřítko:	1:50
Stavba:	REKONSTRUKCE ÚK č. 4 NA p.č. 323/1 k.ú. PLANÁ U ČESKÝCH BUDĚJOVIC	Stupeň:	Čís. paré:
Příloha:	VZOROVÉ PŘÍČNÉ ŘEZY	Část:	Čís. přílohy:
		-	05.