



**Magistrát města České Budějovice**  
Odbor dopravy a silničního hospodářství  
nám. Přemysla Otakara II. 1/1

Magistrát města České Budějovice  
Ing. Jaroslav Mráz  
Odbor dopravy a silničního hospodářství  
Kněžská 19  
370 92 České Budějovice  
Internet: <http://www.c-budejovice.cz>

<b>OBCNÍ ÚRAD PLANÁ</b>		Cís. dop.: D6
Došlo: 11. 09. 2017	viz rozdělovník	
Čís. j.: DUP-0512/2017	Sp.zn.: 59. 285	
Přílohy: 14 D10		

sp. zn.: ODSH/15128/2017 Ho  
č. j.: ODSH/15128/2017-2

vyřizuje:  
Ing. P. Horák

tel.:  
386 804 403

e-mail:  
HorakP@c-budejovice.cz

datum:  
8. 9. 2017

VEŘEJNÁ VYHLÁŠKA  
**OPATŘENÍ OBECNÉ POVAHY**  
**STANOVENÍ PŘECHODNÉ ÚPRAVY PROVOZU**

Odbor dopravy a silničního hospodářství Magistrátu města České Budějovice jako příslušný správní orgán pro stanovení místní a přechodné úpravy provozu na pozemních komunikacích podle § 124 odst. 6 zákona č. 361/2000 Sb. o provozu na pozemních komunikacích, ve znění pozdějších předpisů (dále jen „zákon č. 361/2000 Sb.“), obdržel dne 6. 9. 2017 žádost o stanovení přechodné úpravy provozu na pozemní komunikaci NN149 (stezka pro chodce a cyklisty u TJ Meteor) v Českých Budějovicích, kterou podala společnost Metrostav a.s., Koželužská 2450/4, 180 00 Praha 8, IČO: 00014915 (dále jen „žadatel“).

Správní orgán v souladu s ustanovením § 171 zákona č. 500/2004 Sb., správní řád, ve znění pozdějších předpisů (dále jen „zákon č. 500/2004 Sb.“), dále v souladu s § 77 odst. 1 a odst. 2 zákona č. 361/2000 Sb., tímto

**s t a n o v u j e**

v termínu od **18. 9. 2017** do **30. 4. 2018**

**přechodnou úpravu provozu**

na pozemní komunikaci **NN149 (stezka pro chodce a cyklisty u TJ Meteor) v Českých Budějovicích a polní cestě C1 v obci Planá u Českých Budějovic** umístěním dopravního značení dle přiloženého dopravně inženýrského opatření (viz příloha).

**Podmínky provedení a osazení:**

Dopravní značení bude provedeno odbornou firmou na náklady žadatele podle schváleného návrhu dopravně inženýrského opatření, které tvoří nedílnou součást tohoto opatření obecné povahy.

Dopravní značení a dopravní zařízení, jejich umístění, ukotvení a uchycení musí být v souladu s příslušnými předpisy, kterými jsou zejména: vyhláška Ministerstva dopravy České republiky č. 294/2015 Sb., kterou se provádějí pravidla provozu na pozemních komunikacích a úprava a řízení provozu na pozemních komunikacích, v platném znění, „Zásady pro označování pracovních míst na pozemních komunikacích – technické podmínky TP 66 (II. vydání)“. Vodorovné dopravní značení bude provedeno dle „Zásady pro vodorovné dopravní značení na pozemních komunikacích – technické podmínky TP 133“

Trvalé dopravní značení, které by bylo v rozporu s přechodným značením, bude zakryto, popř. odstraněno. Ostatní stávající dopravní značení ve výše uvedeném úseku bude ponecháno beze změny.

**Po skončení účinnosti tohoto opatření obecné povahy bude přechodné dopravní značení neprodleně odstraněno a stávající dopravní značení bude uvedeno do původního stavu.**

V případě potřeby si odbor dopravy a silničního hospodářství Magistrátu města České Budějovice vyhrazuje právo dopravní značení doplnit, pozměnit nebo případně zcela zrušit na náklady žadatele.

**Toto stanovení přechodné úpravy provozu na pozemní komunikaci nenahrazuje smlouvu o nájmu části pozemní komunikace, rozhodnutí o povolení zvláštního užívání pozemní komunikace, rozhodnutí o povolení uzavírky pozemní komunikace ani žádná jiná povolení pro provedení prací podle stavebních, vodohospodářských či jiných předpisů.**

#### **Odůvodnění:**

Dne 6. 9. 2017 podala společnost Metrostav a.s., Koželužská 2450/4, 180 00 Praha 8, IČO: 00014915, žádost o stanovení přechodné úpravy provozu na pozemní komunikaci NN149 (stezka pro chodce a cyklisty u TJ Meteor) v Českých Budějovicích a to z důvodu zajištění bezpečnosti provozu na pozemní komunikaci po dobu realizace výstavby lávky přes Vltavu u TJ Meteor. K žádosti bylo doloženo vyjádření Policie České republiky, Krajského ředitelství policie Jihočeského kraje - dopravního inspektorátu, České Budějovice č.j. KRPC-311-484/Čj-2017-020106 ze dne 4. 9. 2017 a vyjádření správce dotčené pozemní komunikace, tj. Magistrátu města České Budějovice - odboru správy veřejný statků ze dne 6. 9. 2017. Správní orgán shora uvedenou žádost řádně posoudil a zhodnotil předmětné přechodné dopravní značení jako nezbytné pro zachování bezpečnosti a plynulosti silničního provozu v dané lokalitě. Na základě uvedených skutečností správní orgán stanovil přechodnou úpravu provozu na místních komunikacích v Českých Budějovicích tak, jak je uvedeno ve výrokové části tohoto opatření obecné povahy.

#### **Poučení:**

Podle § 173 odst. 2 zákona č. 500/2004 Sb. proti opatření obecné povahy nelze podat opravný prostředek.

Ing. Jaroslav Mráz  
vedoucí odboru dopravy a silničního hospodářství  
Magistrátu města České Budějovice

#### Příloha:

- Dopravně inženýrské opatření

**Toto opatření obecné povahy musí být vyvěšeno po dobu 15 dní** na úřední desce Magistrátu města České Budějovice v souladu s ustanovením § 25 odst. 2 a § 173 zákona č. 500/2004 Sb. Vývěsní lhůta začíná den následující po dni vyvěšení. Poslední den této lhůty je dnem doručení. Sejmutí vyhlášky je možno následující pracovní den po posledním (15.) dni vývěsní lhůty. Po uplynutí lhůty a vyznačení údajů musí být vyhláška neprodleně vrácena odboru dopravy a silničního hospodářství Magistrátu města České Budějovice.

11. 09. 2017

27. 09. 2017

Vyvěšeno dne:..... Sejmuto dne:.....

Razítko, podpis orgánu, který potvrzuje vyvěšení a sejmutí opatření **Sodomková Růžena**

**OBECNÍ ÚŘAD PLANÁ**  
Planá 59  
370 01 České Budějovice  
IČ: 005 81 852



Obdržel:

Žadatel:

- Metrostav a.s., Kozelužská 2450/4, 180 00 Praha 8

Dotčené orgány:

- Policie České republiky, Krajské ředitelství policie Jihočeského kraje, Územní odbor České Budějovice, dopravní inspektorát, Plavská 2, 371 05 České Budějovice, IDDS: eb8ai73


Úřad pro vyvěšení a podání zprávy o datu vyvěšení a sejmutí:

- Magistrát města České Budějovice - kancelář tajemníka, úřední deska  
- se žádostí o zveřejnění na úřední desce po dobu 15 dnů, vyznačení data vyvěšení a sejmutí a vrácení zpět odboru dopravy a silničního hospodářství Magistrátu města České Budějovice a současně o zveřejnění způsobem umožňujícím dálkový přístup
- Obecní úřad Planá, Planá 59, 370 01 České Budějovice  
- se žádostí o zveřejnění na úřední desce po dobu 15 dnů, vyznačení data vyvěšení a sejmutí a vrácení zpět odboru dopravy a silničního hospodářství Magistrátu města České Budějovice a současně o zveřejnění způsobem umožňujícím dálkový přístup

Na vědomí:


- Magistrát města České Budějovice - odbor správy veřejných statků
- Obec Planá, Planá 59, 370 01 České Budějovice

# DOPRAVNĚ INŽENÝRSKÉ OPATŘENÍ – DIO 1:200

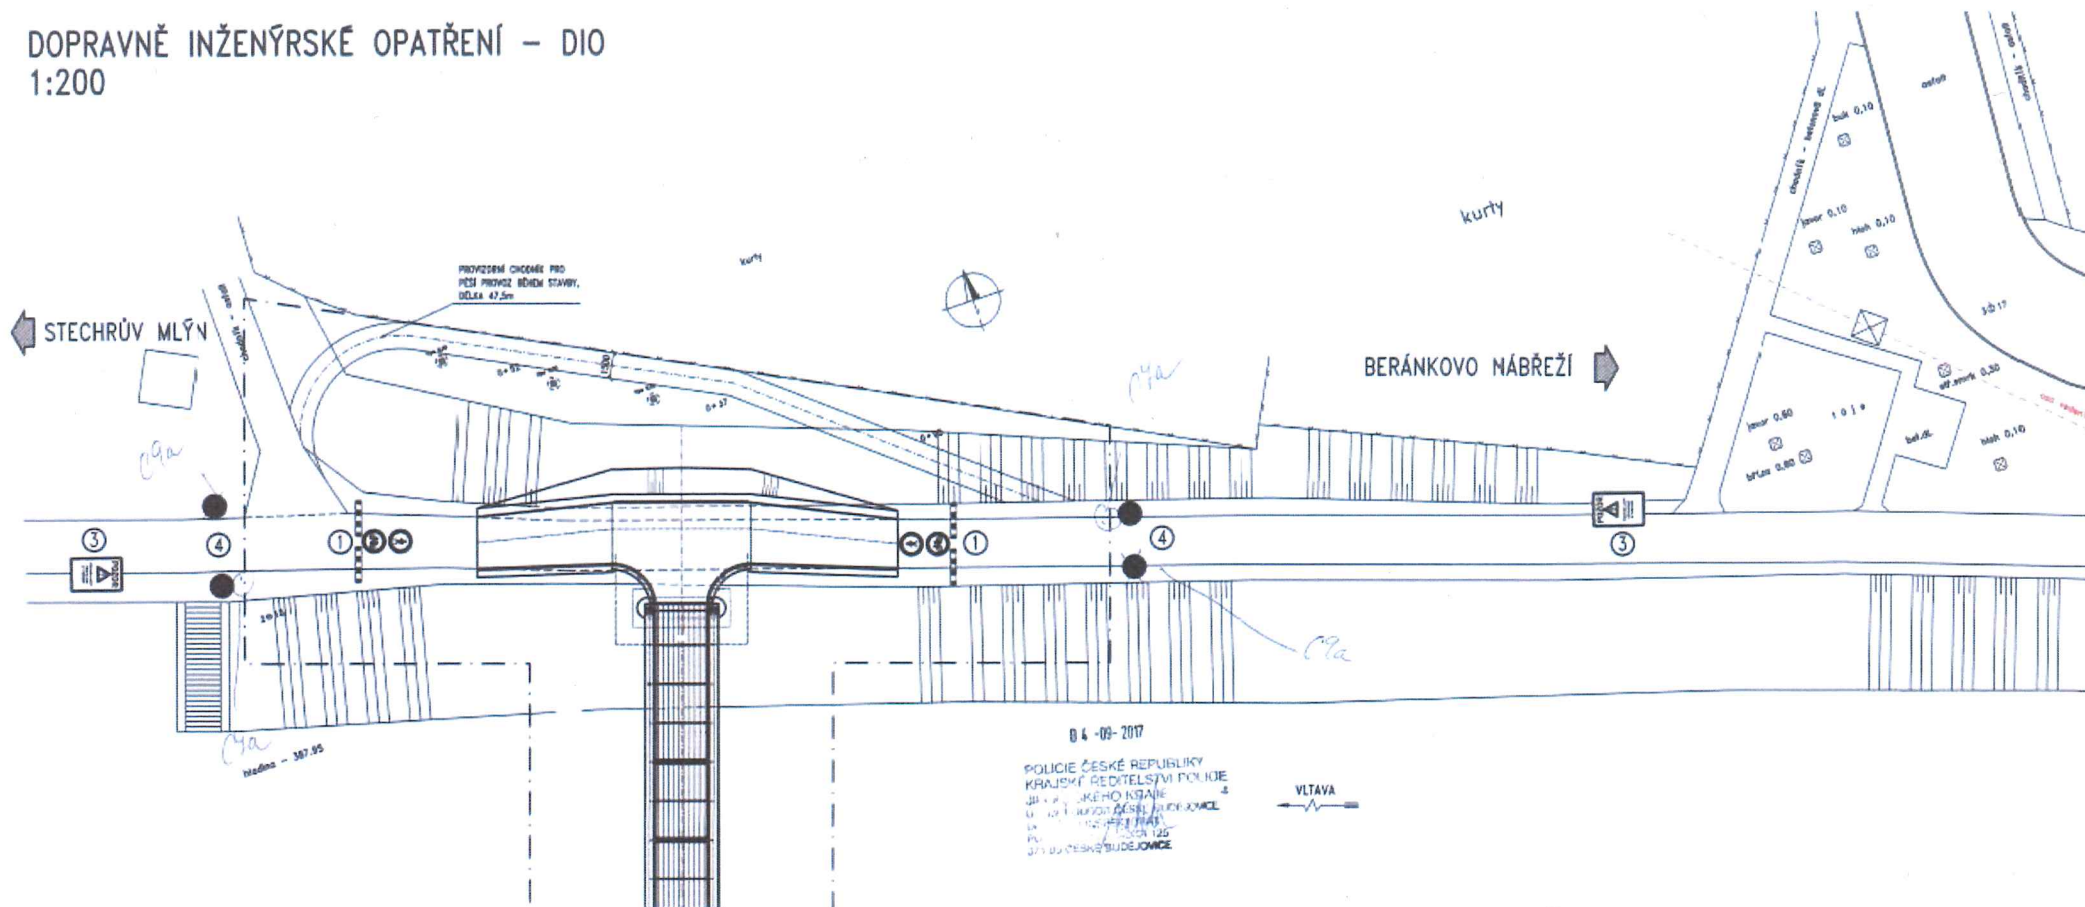

## POZNÁMKY:

- OSAZENÍ ZNAČEK DLE TP 406
- OSAZENÍ DIO BUDE ODSOUHLASENO ZÁSTUPCEM POLICIE ČR OKRESNÍ ŘEDITELSTVÍ DI ČESKÉ BUDĚJOVICE

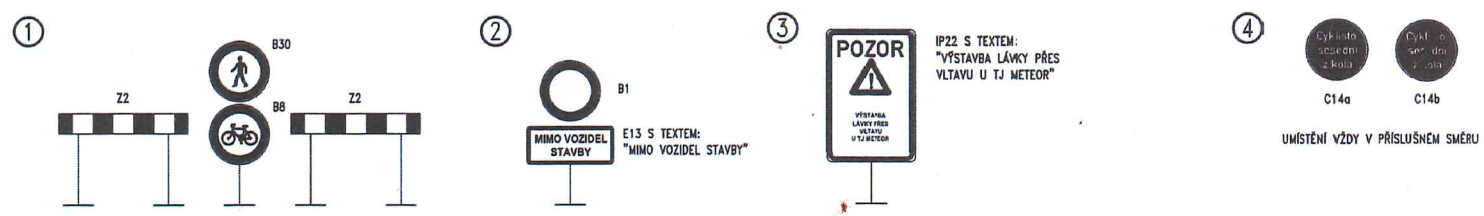

UMÍSTĚNÍ VŽDY V PŘÍSLUŠNÉM SMĚRU