


výkres veřejně prospěšných staveb, opatření a asanací změna č. 4 územního plánu obce Planá



správní území obce

DI-D57

plochy a koridory pouze s možností vyvlastnění (dle § 170 stavebního zákona)

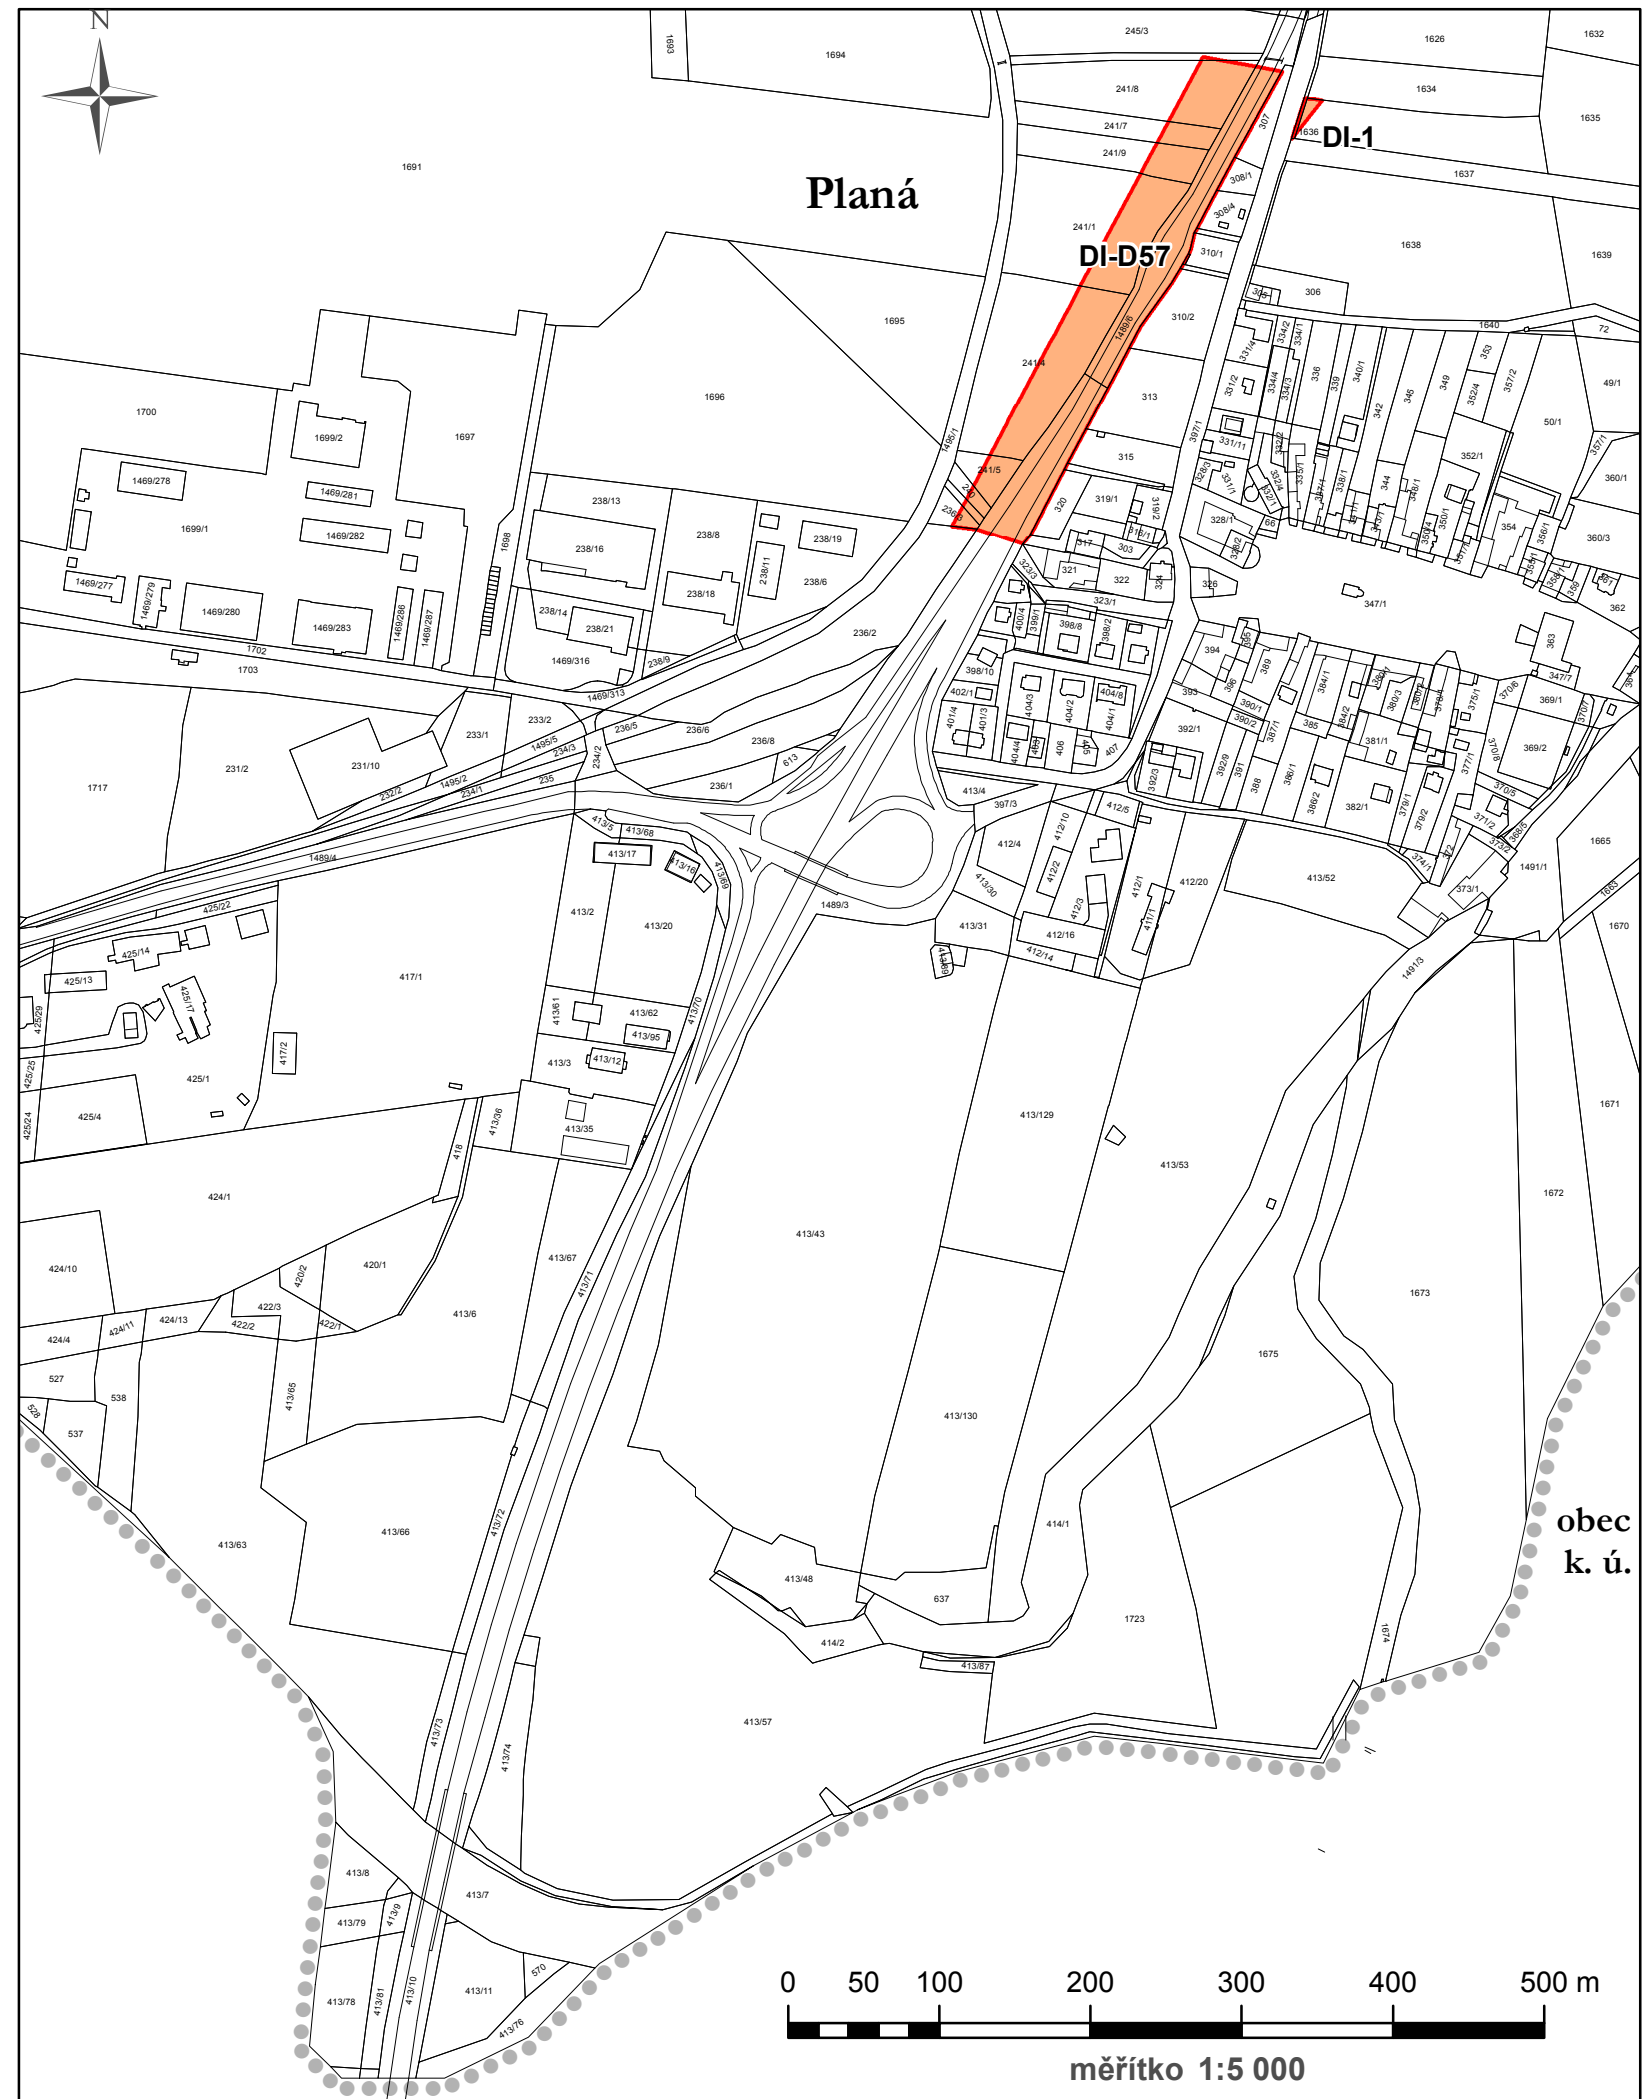

ZÁZNAM O ÚČINNOSTI	
vydávající správní orgán: Zastupitelstvo obce Planá	datum nabytí účinnosti:
oprávněná úřední osoba pořizovatele: Obecní úřad Planá ve spolupráci s oprávněnou úřední osobou - Ing. Vlastimil Smitka	
podpis: starosta města: Ing. Tomáš Pintér	
podpis:	úřední razítko pořizovatele