


306

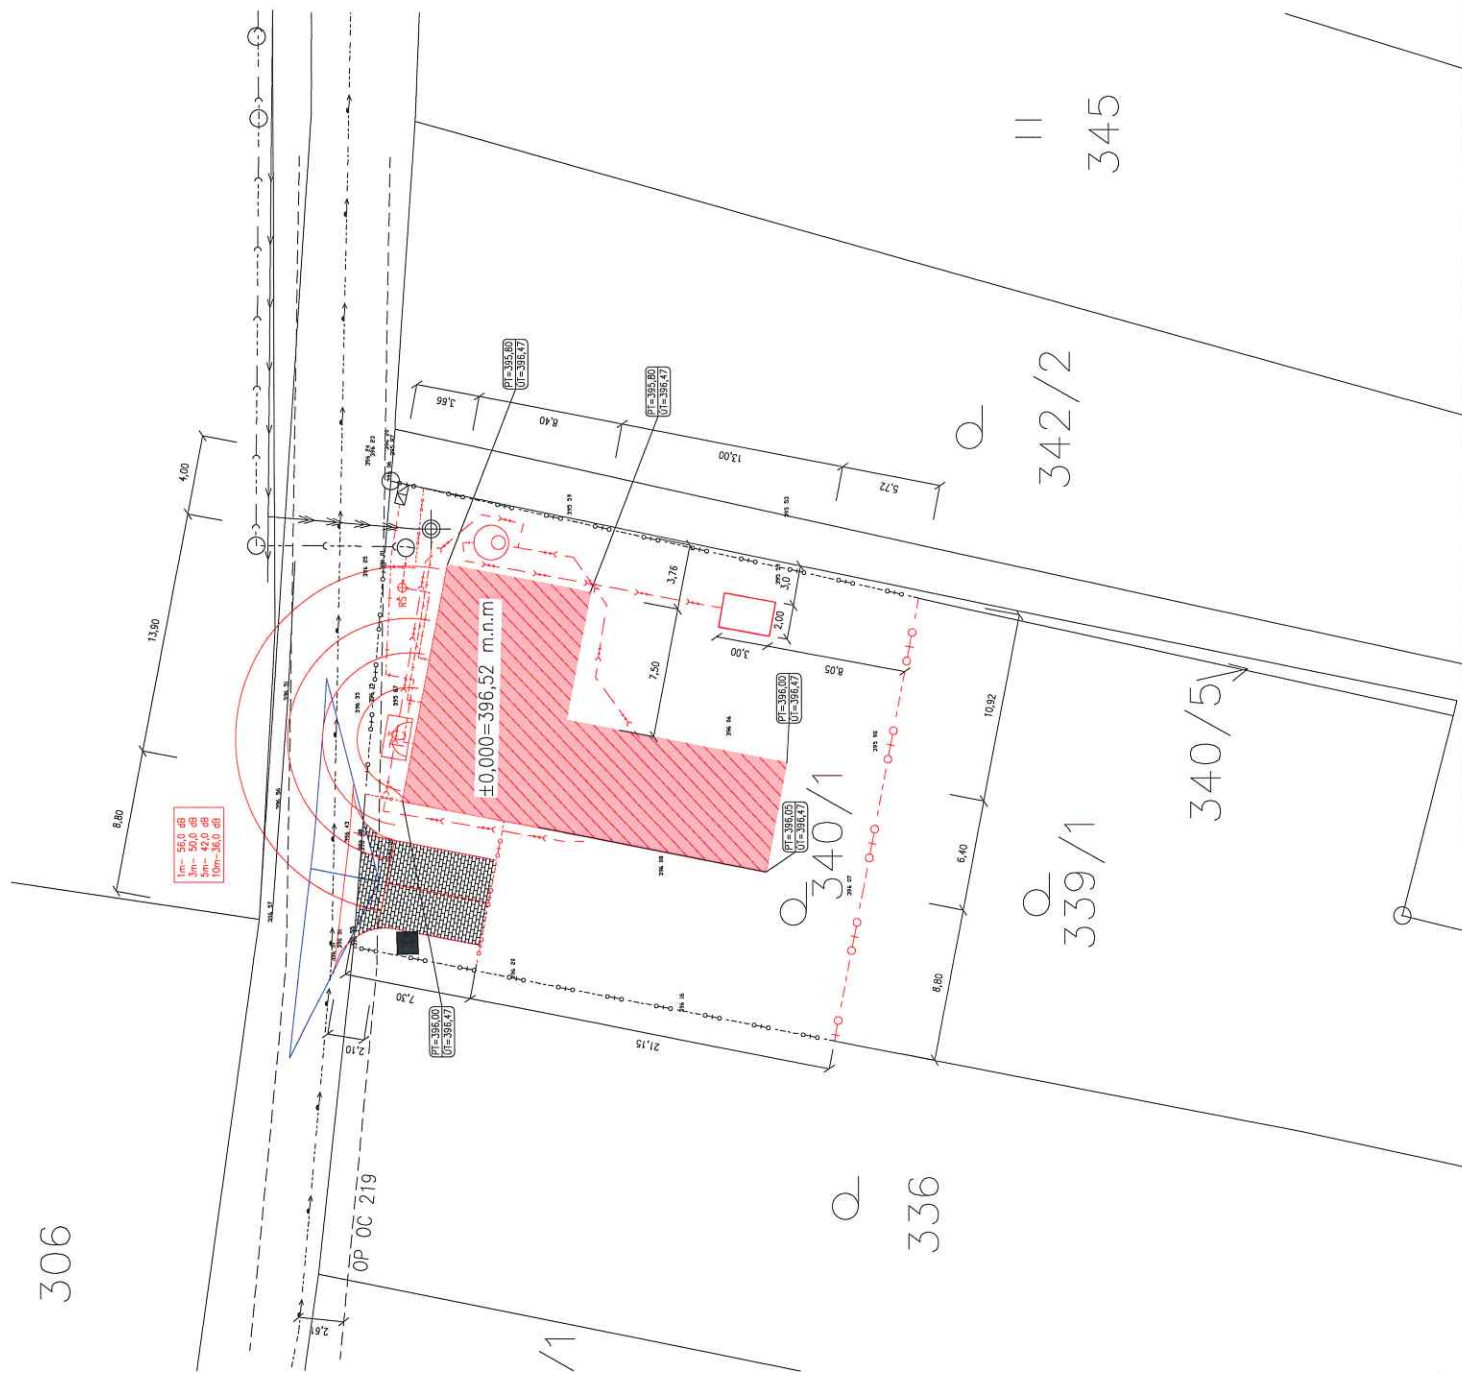

LEGENDA:

- SD 01 - RODINNÝ DŮM - 200 m²
- ZPEVNĚNÉ PLOCHY - LONOVÝ KÁMEN - 35.0 m²
- STĚROVÝ ZÁKOZ - 8.0 m²
- HRADE PŘEDMĚTNÉHO POZEMKU, STAVAJÍCÍ OPUČENÍ SLOUPKY + PLETIVO, VÝŠKA 1.8m

ZASTAVĚNOST:

CELKOVÁ PLOCHA POZEMKU 340/1 = 785 m²
 ZASTAVĚNÁ PLOCHA = 200 m² (25.47 %)
 ZASTAVĚNÁ PLOCHA STAVBY = 35.0 m² (4.4%)
 ZELÉN = 530 m² (70.13 %)

MĚŘENÍ SÍTĚ - STAVAJÍCÍ

- POZEMKOVÝ VEDEBNÍ VN
- VODOVOD OC 218 (V/S)
- VEŘEJNÁ VODOVOD PE DN 50, NAWRŽENO A POUŽITO V SAUŠTATNĚM ŘEŠENÍ
- VEŘEJNÁ KANALIZACE, KG DN 250, NAWRŽENO A POUŽITO V SAUŠTATNĚM ŘEŠENÍ
- VODOVODNÍ PŘÍPOJKA PE DN 32, NAWRŽENO A POUŽITO V SAUŠTATNĚM ŘEŠENÍ
- MĚŘENÍ SÍTĚ - NOVĚ NAWRŽENÉ
- DONOVNÍ ROZVOD KANALIZACE, PVC DN 150, DÉLKA 6 m, MIN. SPAD 2%
- DONOVNÍ ROZVOD VODU, PE DN 32, DÉLKA 10 m
- DONOVNÍ ROZVOD DEŠŤOVÉ KANALIZACE, KG DN 100, DÉLKA CCA 70 m
- KABEL PRO PŘÍPOJENÍ RD X EI, CRY 4x10 mm² + 3x1.5 mm², DÉLKA 17 m
- KANALIZAČNÍ PŘÍPOJKA, KG DN 150, DÉLKA 2.0 m
- OSTAVNÍK
- PLŮK PRO PŘÍPOJENÍ EI
- UMÍSTĚNÍ NĚKDE NA DONOVNÍ ODPAD
- NOVÁ PLASTOVÁ REVIZNÍ ŠACHTA DN 400/150 - SPRAŠOVÁ KANALIZACE
- STAVAJÍCÍ PLASTOVÁ VODNĚNÁ ŠACHTA DN 1000
- VENKOVNÍ JEDNOTKA TEPELNÉHO ČERPADLA
- RETENČNÍ NÁDRŽ NA DEŠŤOVOU VODU, OBJEM 5 m³
- NOVÉ OPUČENÍ - CELKOVÉ SLOUPKY + PLETIVO S PODEZDÍMKOU, VÝŠKA 1.8 m
- STAVAJÍCÍ OPUČENÍ - CELKOVÉ SLOUPKY + PLETIVO S PODEZDÍMKOU, VÝŠKA 1.8 m



Název akce:	NOVOSTAVBA RODINNÉHO DOMU na parcele č. 340/1 v k.ú. Plzeň a Českých Budějovic
Investor:	Tereza Schuchbauerová, Budějovická 17/1243, 370 04 České Budějovice Radka Šindlerová, Budějovická 17/1243, 370 04 České Budějovice Vlastimil Šindler, Budějovická 17/1243, 370 04 České Budějovice Ing. Jan Vaněček Ing. Jan Vaněček E: varecek.jan@gmail.cz www.projektyvarecek.cz
Název objektu:	SO 01 - RODINNÝ DŮM
Učel:	POVOLENÍ ZAM
Formát:	2x44
Mřížka:	1:200
Název výkresu:	KOORDINÁČNÍ SITUÁČNÍ VÝKRES
Číslo výkresu:	Číslo par. C.3
Datum:	03/2025