


výkres širších vztahů odůvodnění územního plánu Planá

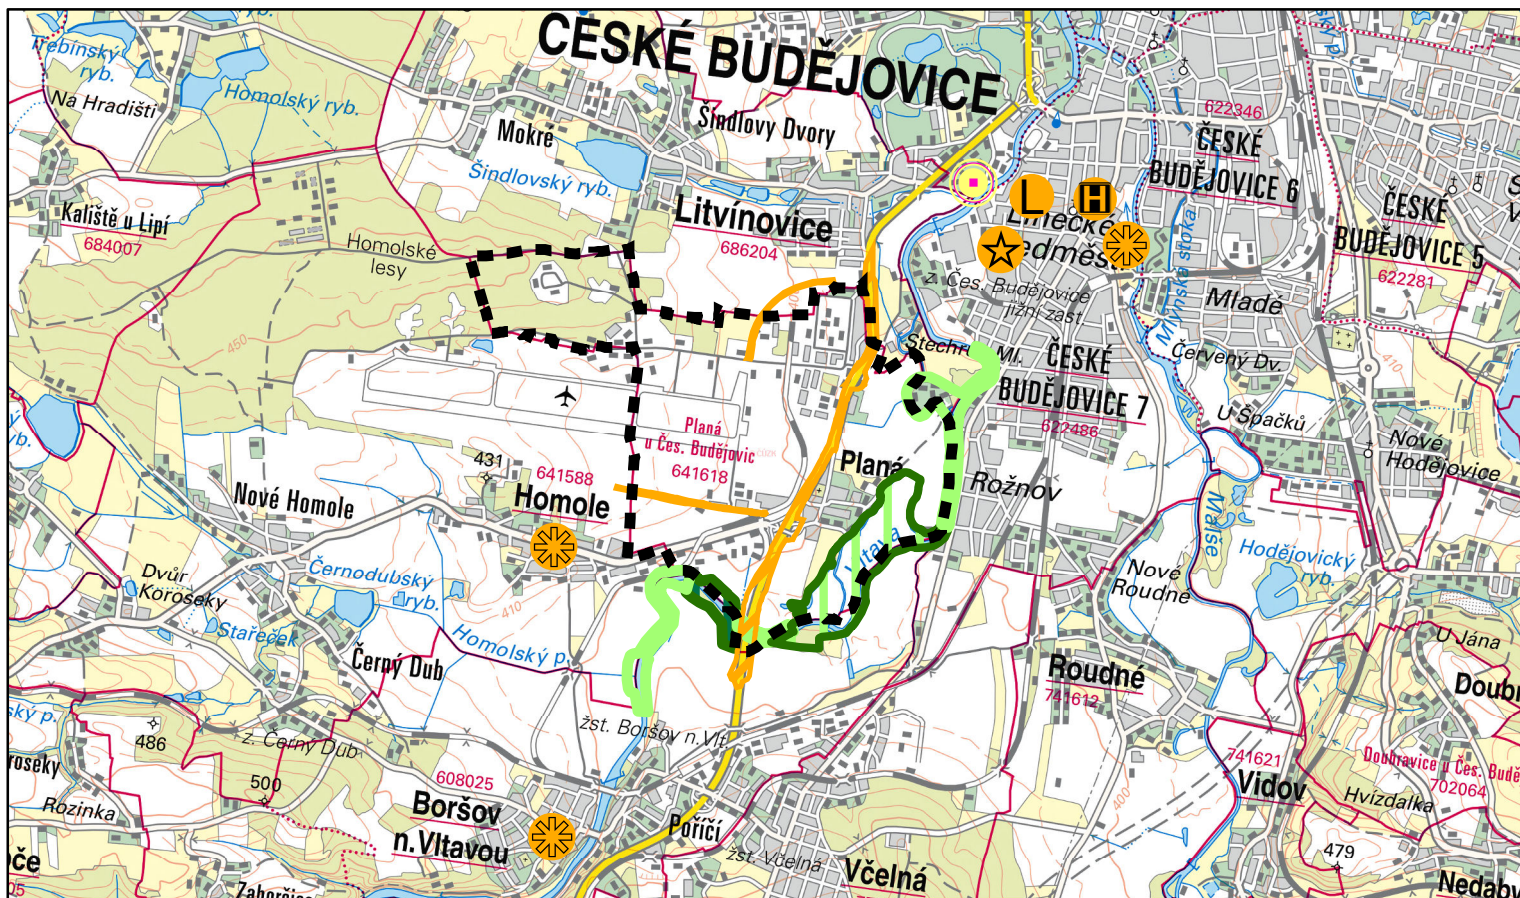

Legenda



řešené území



koridor dopravní infrastruktury



vazba - nemocnice, poliklinika



vazba - lékař



vazba - škola



vazba - školka




přirozená spádovost

územní systém ekologické stability



nadregionální biokoridor

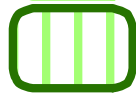

regionální biocentrum



lokální biocentrum

| | |
|--|--------------------|
| UPLAN S.R.O. Vlastibof 21, 392 01 Soběslav | razítko projektant |
| datum vyhotovení: červen 2023 | |
| vypracoval: Vlastimil Smitka | |
| odpovědný projektant: Vlastimil Smitka | |
| číslo pare: | |



MINISTERSTVO
PRO MÍSTNÍ
ROZVOJ ČR

Územní plán obce Planá byl spolufinancován
z prostředků Ministerstva pro místní rozvoj ČR

0 500 1 000 2 000 3 000 4 000 5 000 m



měřítko 1:50 000