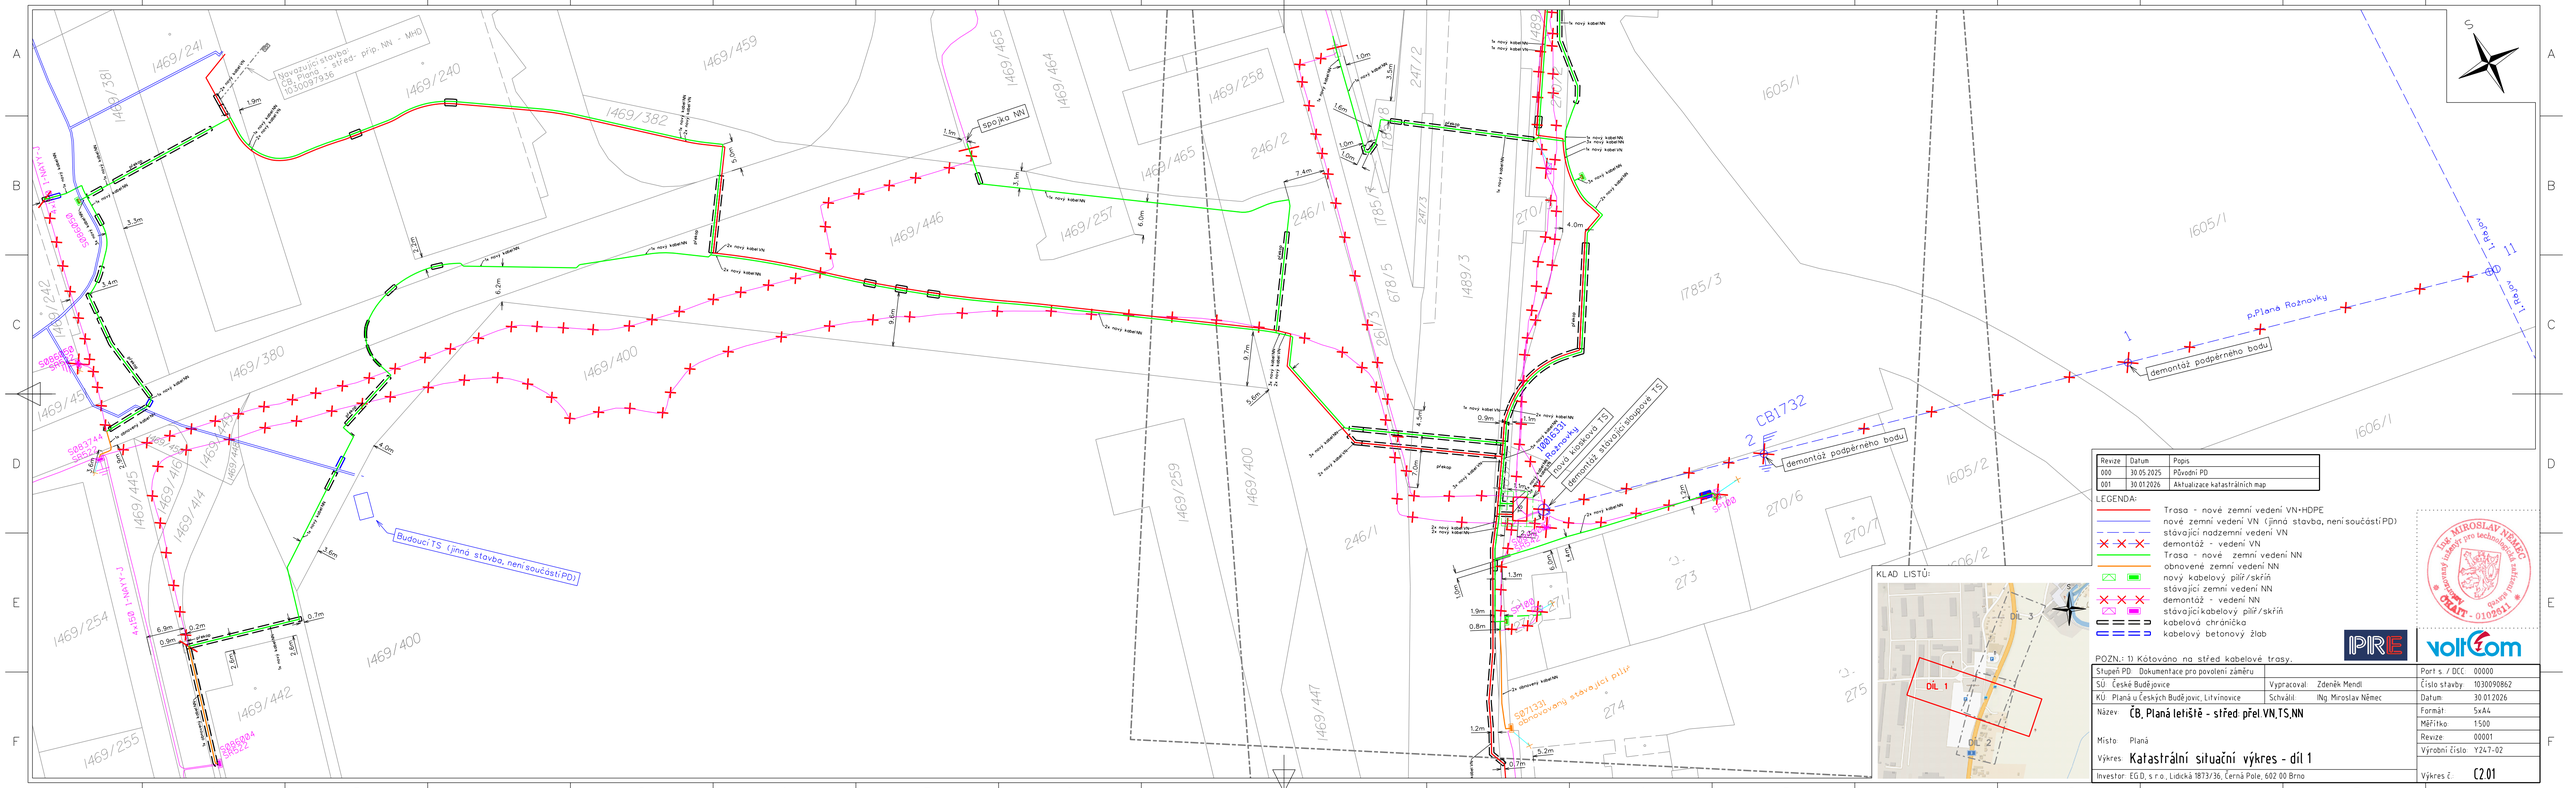
Navazující stavba (CB, Planá - střed- přip. NN - MHD 1030097936
spojka NN
Budoucí TS (jinná stavba, není součástí PD)
demontáž podpěrného bodu
demontáž stávající sloupové TS
CB1732
p.Planá Roznovky
1469/241
1469/240
1469/382
1469/459
1469/465
1469/464
1469/257
1469/258
1469/446
1469/380
1469/400
1469/259
1469/447
1469/254
1469/442
1469/255
1469/445
1469/444
1469/416
1469/415
1469/443
1469/242
246/1
246/2
247/2
247/3
1785/4
1785/5
1785/3
1499/3
270/7
270/6
273
274
275
1605/1
1605/2
1606/1
1606/2
1180
1181
