

# PASPORT A PROJEKT SDZ OBEC PLANÁ (grafická část)

## Legenda:



Silnice I.třídy



Silnice II.třídy



Silnice III.třídy



Místní komunikace II.třídy



Místní komunikace III.třídy



Místní komunikace IV.třídy



Účelová komunikace



- značka projektovaná - nově navržená (evidenční číslo)



- značka stávající (evidenční číslo)



- značka určená k odstranění (evidenční číslo)

# PASPORT A PROJEKT SDZ - OBEC PLANÁ

## Legenda:


- Sílnice I. třídy
- Sílnice II. třídy
- Sílnice III. třídy
- Místní komunikace II. třídy
- Místní komunikace III. třídy
- Místní komunikace IV. třídy
- Účelová komunikace

- značka projektovaná - nově navržená (evidenční číslo)
- značka stávající (evidenční číslo)
- značka určená k odstranění (evidenční číslo)


P 4 (4)

P 4 (4)

P 4 (4)

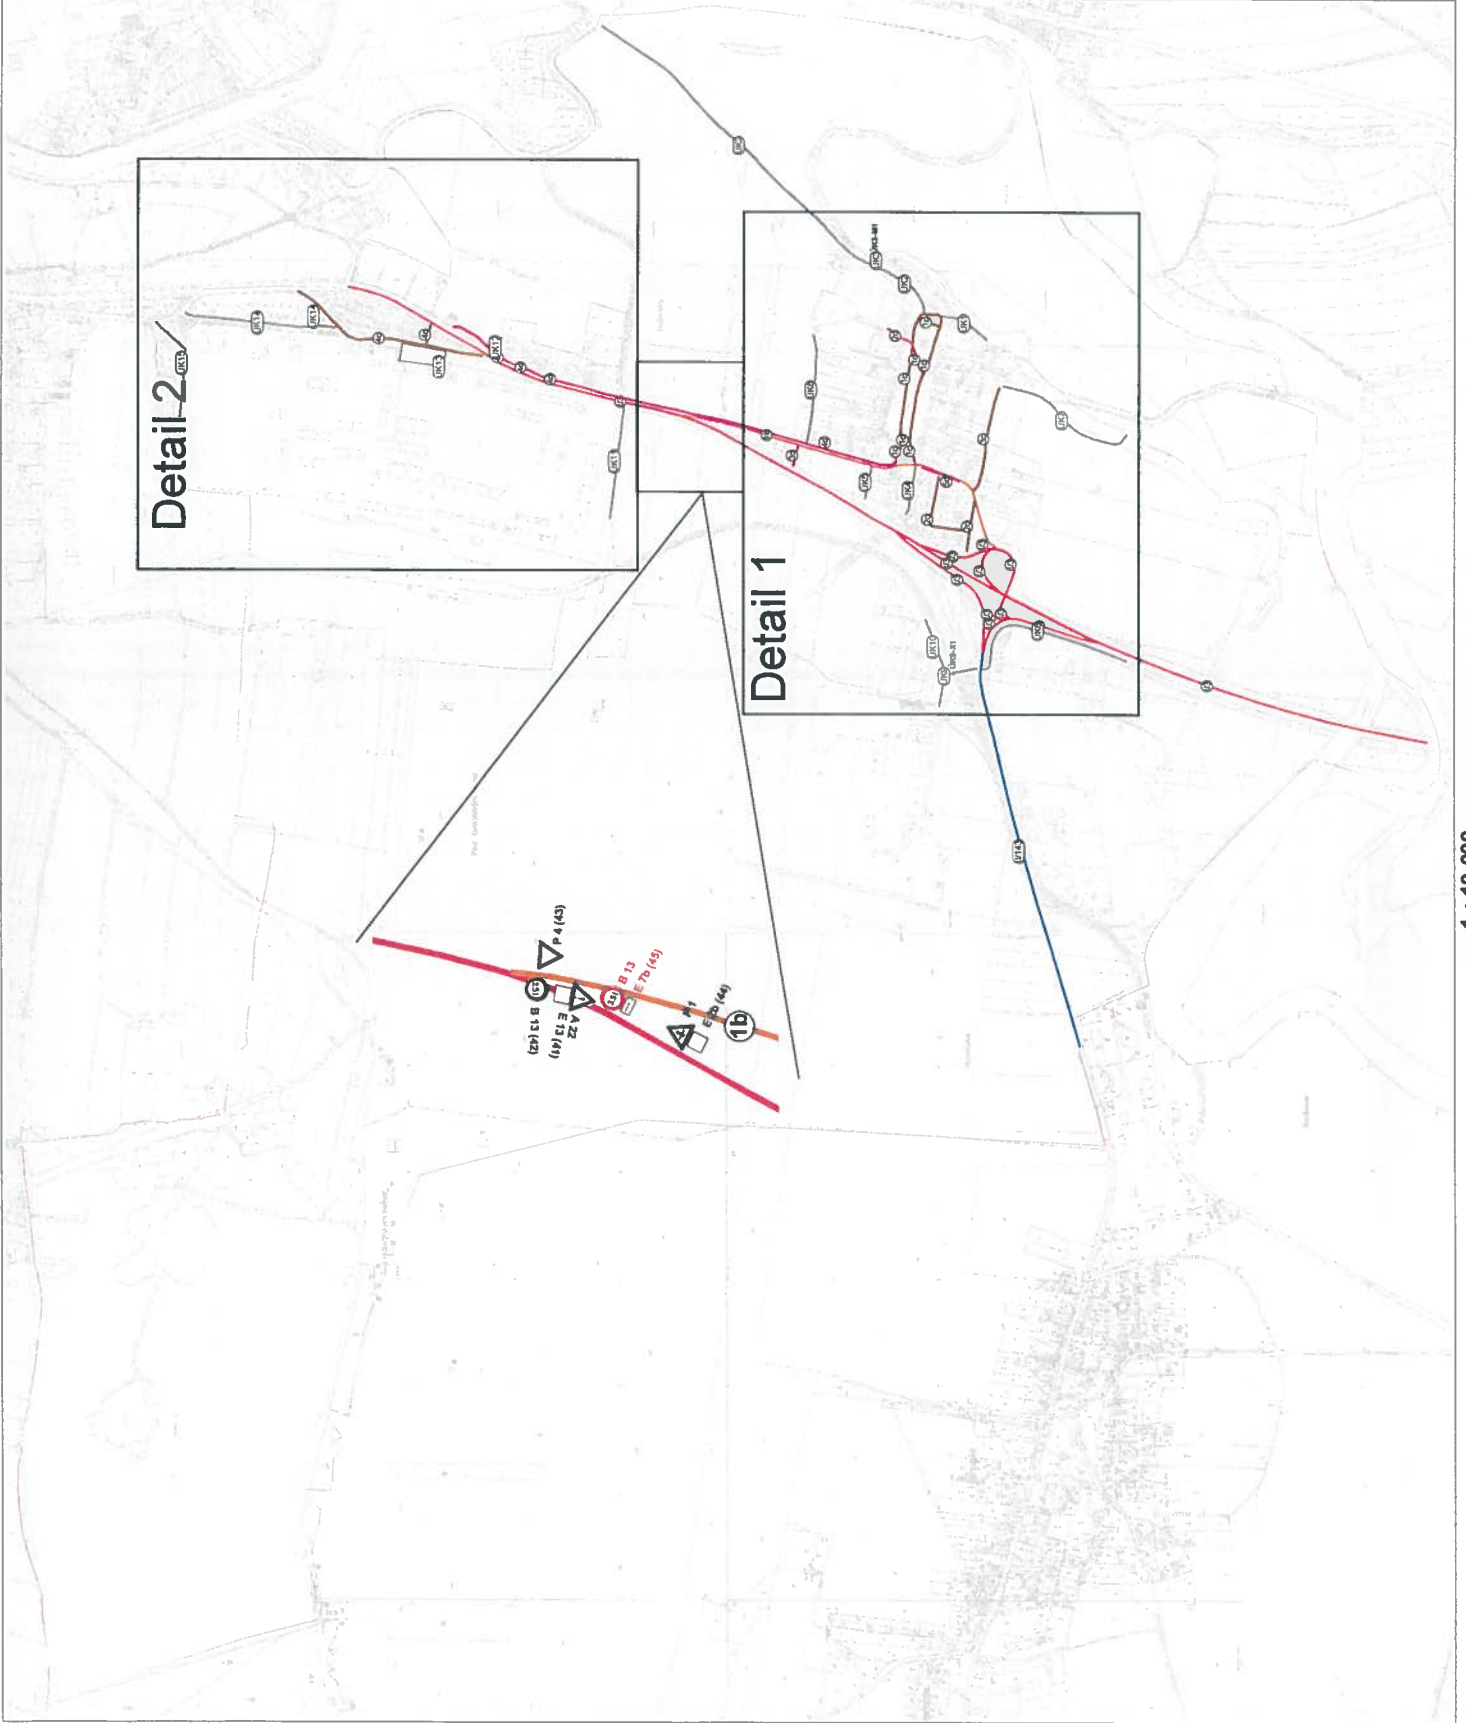

## Přehledka

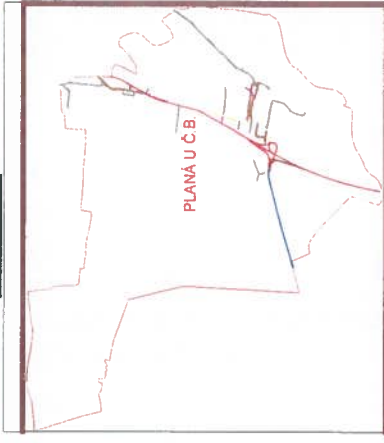


# PASPORT A PROJEKT SDZ - OBEC PLANÁ - Detail 1



## Legenda:


- Silnice I. třídy
- Silnice II. třídy
- Silnice III. třídy
- Místní komunikace II. třídy
- Místní komunikace III. třídy
- Místní komunikace IV. třídy
- Účelová komunikace
- ▽ - značka projektovaná - nově navržená (evidenční číslo)
- ▽ - značka stávající (evidenční číslo)
- ▽ - značka určená k odstranění (evidenční číslo)

## Přehledka

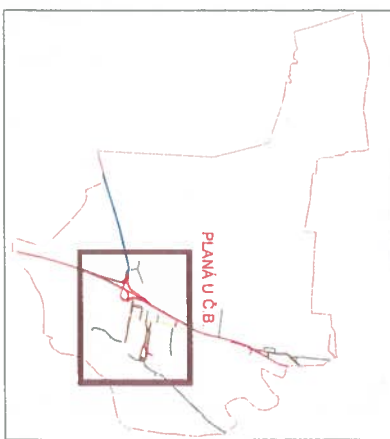

1 : 3 000

# PASPORT A PROJEKT SDZ - OBEC PLANÁ - Detail 2

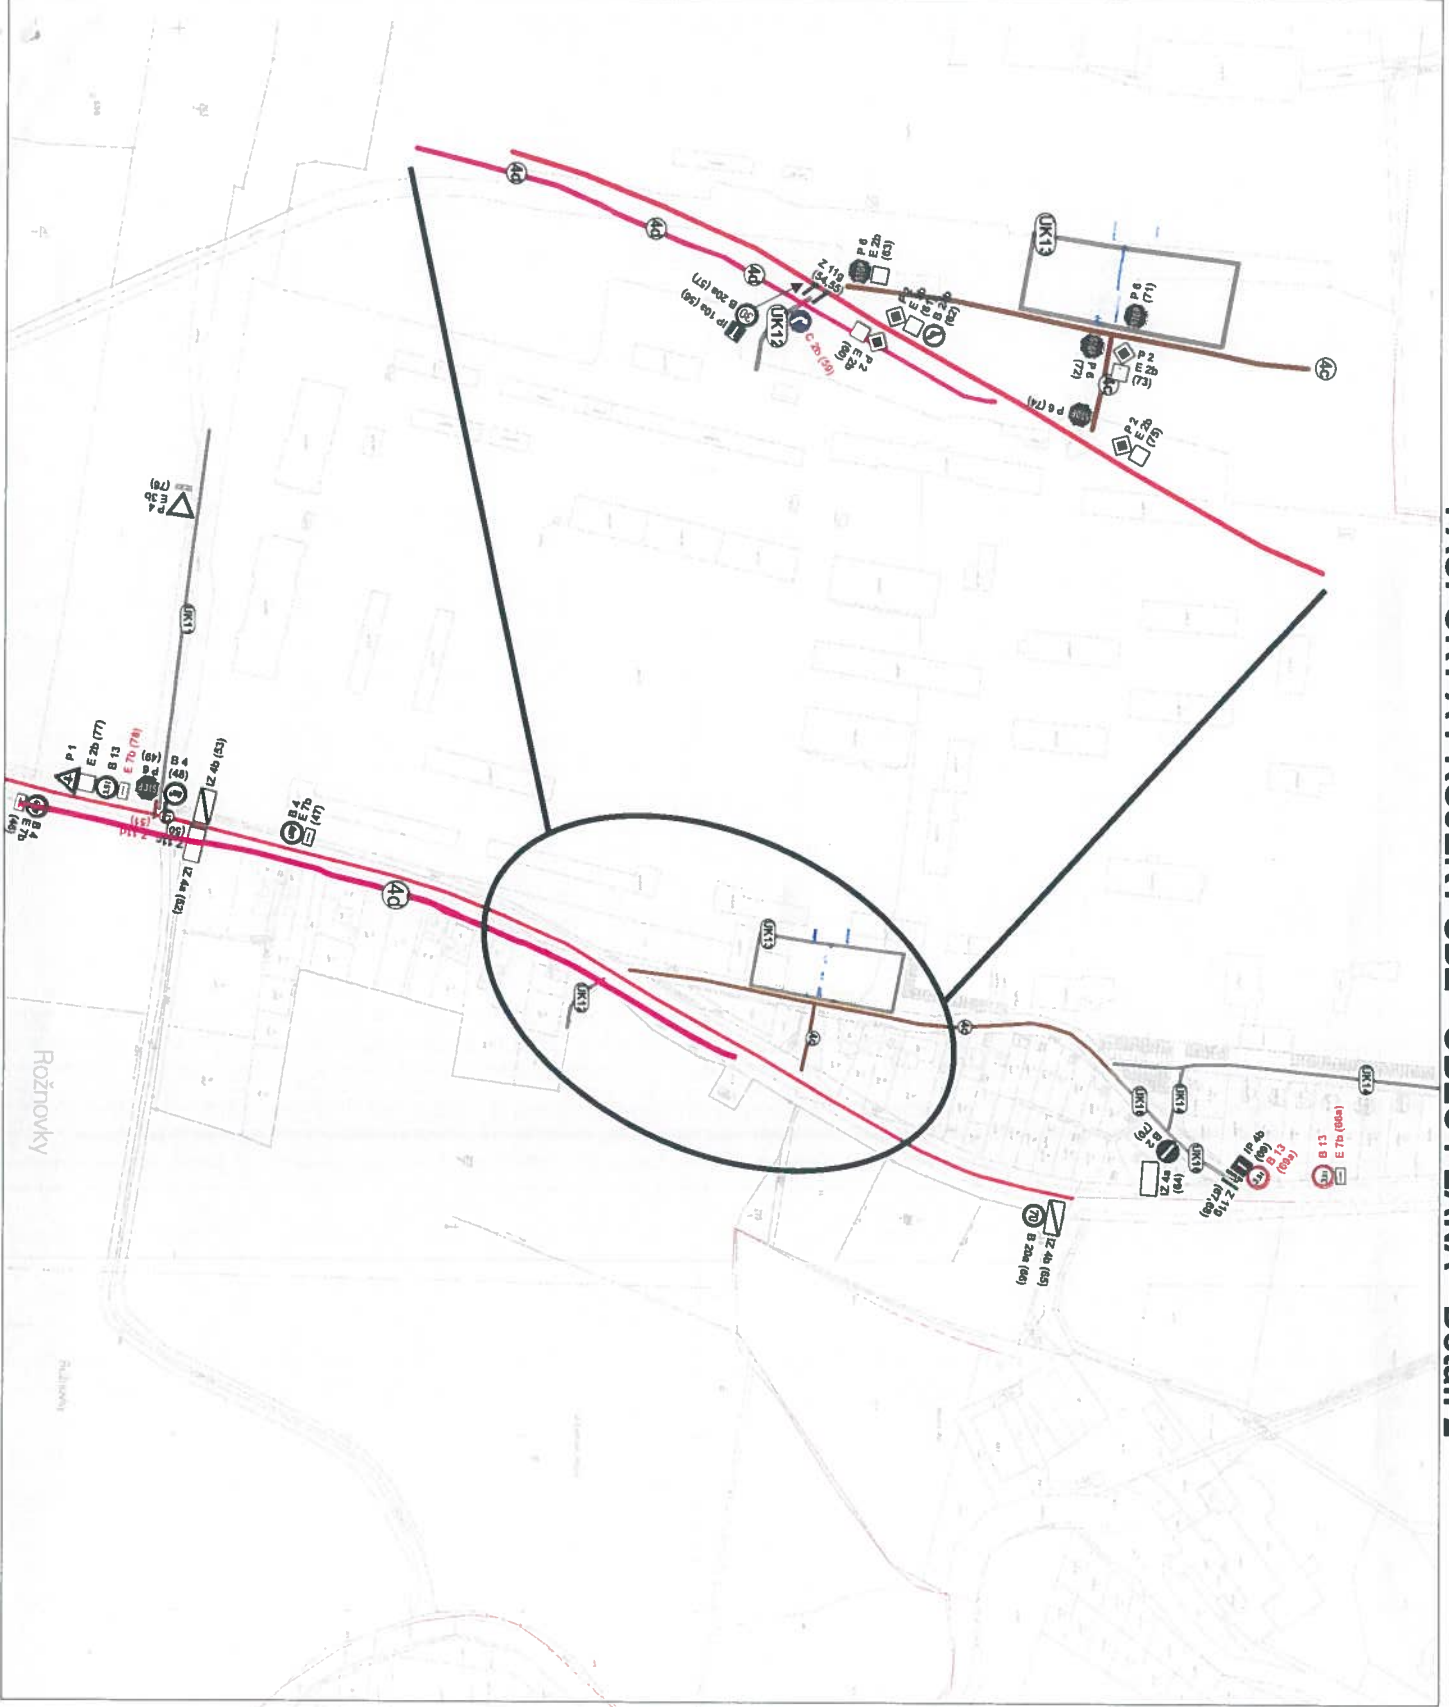

1 : 3 000

Rožňovky

## Legenda:

- Silnice I. třídy
- Silnice II. třídy
- Silnice III. třídy
- Místní komunikace II. třídy
- Místní komunikace III. třídy
- Místní komunikace IV. třídy
- Účelová komunikace
- - - - značka projektovaná - nově navržena (evidenční číslo)
- - - - značka stávající (evidenční číslo)
- - - - značka určená k odstranění (evidenční číslo)
- ▽ 4.4 m
- ▽ 4.1 m
- ▽ 4.1 m

## Přehledka

