
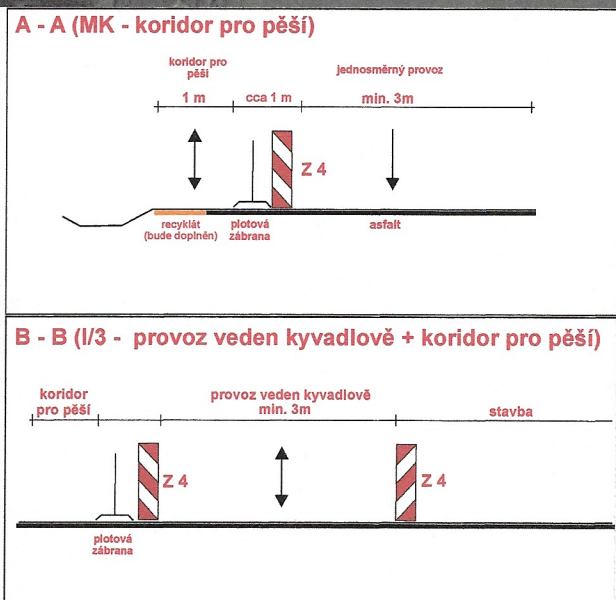


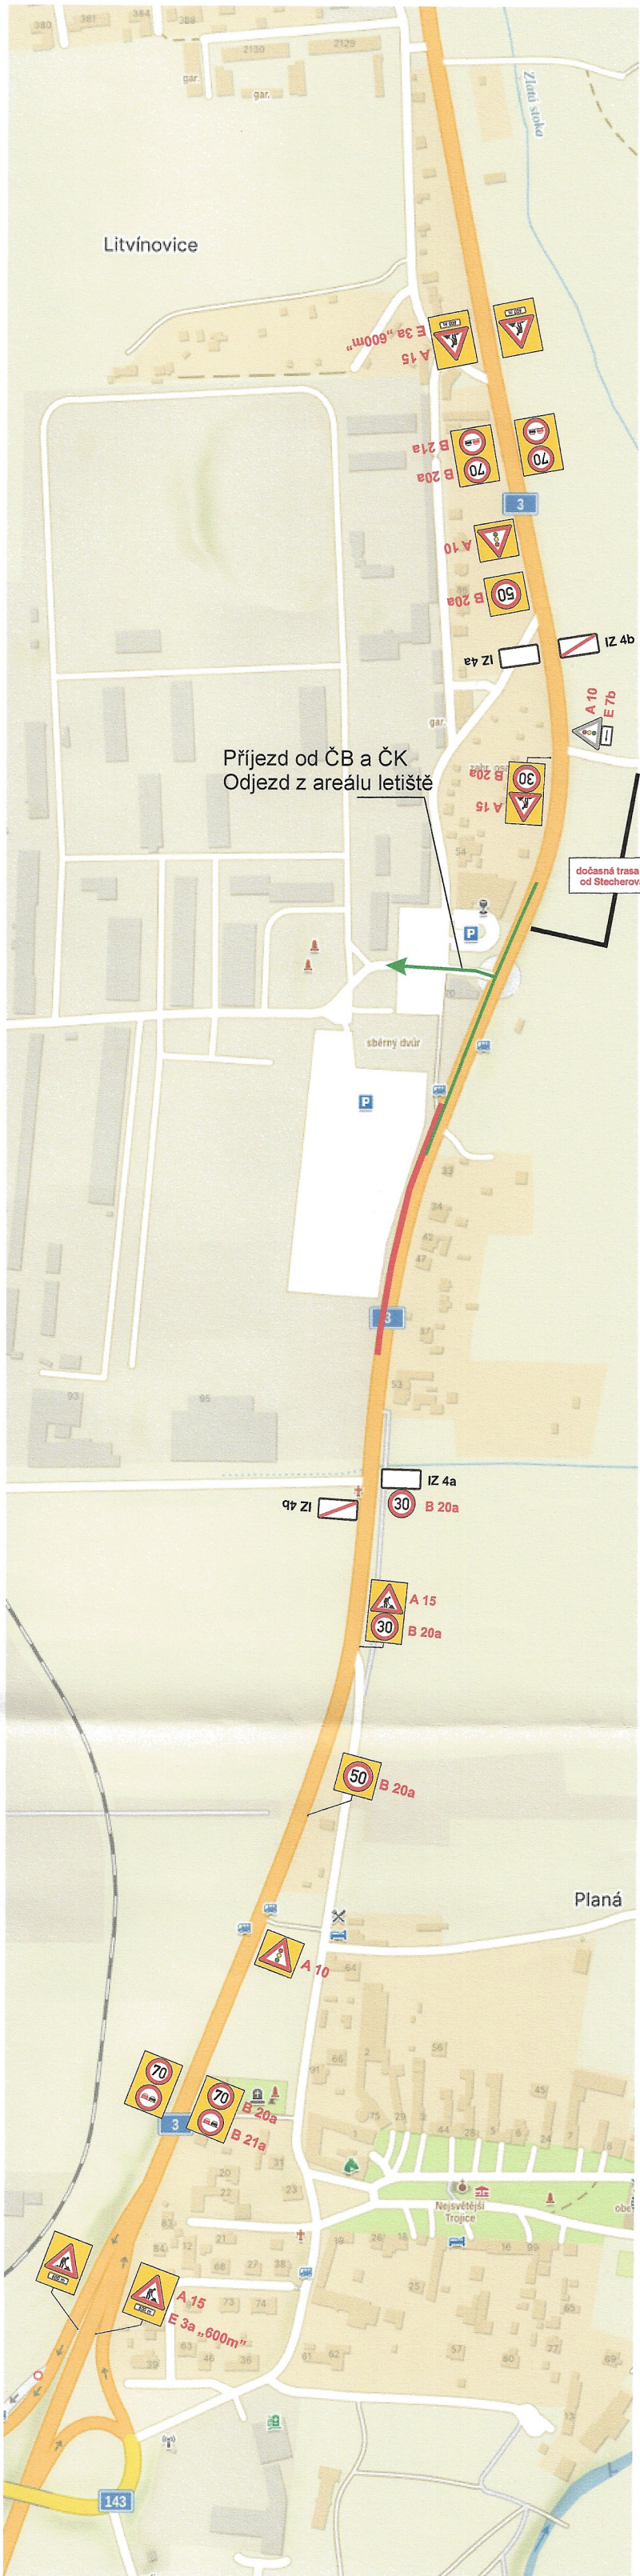

POLICIE ČESKÉ REPUBLIKY
KRAJSKÉ ŘEDITELSTVÍ POLICIE
JIHOČESKÉHO KRAJE 24
ÚZEMNÍ ODBOR ČESKÉ BUDĚJOVICE
DOPRAVNÍ INSPEKTORÁT
POŠTOVNÍ PŘÍHRADKA 125
371 05 ČESKÉ BUDĚJOVICE

11 -09- 2026

E 13 (1)

PLATÍ OD

E 13 (2)

MIMO BUS DPMCB

E 13 (3)

MIMO VOZIDEL STAVBY

Zhotovitel PD DIO:
dopravní značení
Jan Němec - JANEV
Čiprovská 82
391 11 Planá nad Lužnicí

Provozovna Planá 85
390 91 Čestná Budějovice
tel: 777 227 534 www.janev.cz

Dopravní inženýrské opatření:
Planá u Č.B.
křižovatka napojení JLČB

Zadavatel: Jihočeský kraj

Zhotovitel: COLAS CZ, a.s. - Oldřich Janků

tel. 734 390 881

Vypracoval: Martin Vacek

Dne: 10.9.2026

Verze: 1

Email: vacek@janev.cz

Formát: A3

Počet listů: 1/1

Telefon: +420 739 633 969

Poznámka: etapa 4