



DOPRAVNÍ ZNAČENÍ

ve službách bezpečnosti silničního provozu

**DOPRAVNĚ INŽENÝRSKÉ**  
**OPATŘENÍ**

**COLAS CZ a.s.,**  
**MODERNIZACE LIDICKÉ TŘ. - ETAPA 2 - část 2**

**ÚPLNÁ UZAVÍRKA**  
**nám. Bratří Čapků - Papírenská**

Vypracoval: Karel Pekař

Datum: srpen 2019

# 1. ÚVOD K DOPRAVNĚ INŽENÝRSKÉMU OPATŘENÍ

Dopravně inženýrské opatření (dále DIO) „Modernizace silnice III/00354 Lidická tř. - Včelná 2 etapa - část 2, dle objednávky společnosti COLAS a.s..

## 2. POPIS DOPRAVNĚ INŽENÝRSKÉHO OPATŘENÍ

**Lokalita:** Lidická třída, České Budějovice

**Popis uzavírky:** úplná uzavírka Lidické třídy v úseku od náměstí Bratří Čapků - Papírenská směr centrum.

**Termín uzavírky:** 8x víkend

26-27.10., 2-3.11., 9-10.11., 16-17.11., 23-24.11., 30.11.- 1.12., 7-8.12., 14-15.12. 2019

**Vedení objízdné trasy:** objízdná trasa je navržena po komunikaci I/3. Motoristé jedoucí od centra a od Dlouhé louky budou směřováni na komunikaci I/3 po které pojedou přes obec Litvínovice a Planá až na mimoúrovňovou křižovatku se sjezdem na Boršov a Včelnou.

V opačném směru je objízdná trasa totožná.

**Délka objízdné trasy:** 7 km.

**Vedení autobusové dopravy:** autobusy MHD a pravidelné linkové autobusy budou projíždět stavbou.


**Stávající dopravní značení:** budou zneplatněny všechny DZ, které by byly v rozporu s přechodnou úpravou

## 3. GRAFICKÁ ČÁST

Značky jsou zakresleny symbolem tvaru dopravní značky, skutečným označením (dle vyhlášky č. 294/2015 Sb., Ministerstva dopravy), např. A 12, P 2 a evidenčními čísly. Detailní rozkreslení dopravního značení je na konci grafické části. Symbol značky je nasměrován podélně ve směru jízdy a to i v případě, že z nedostatku místa není nakreslen přímo na místě instalace. Vztah k místu instalace je v tomto případě vyjádřen odkazovou šipkou.




# Celková situace

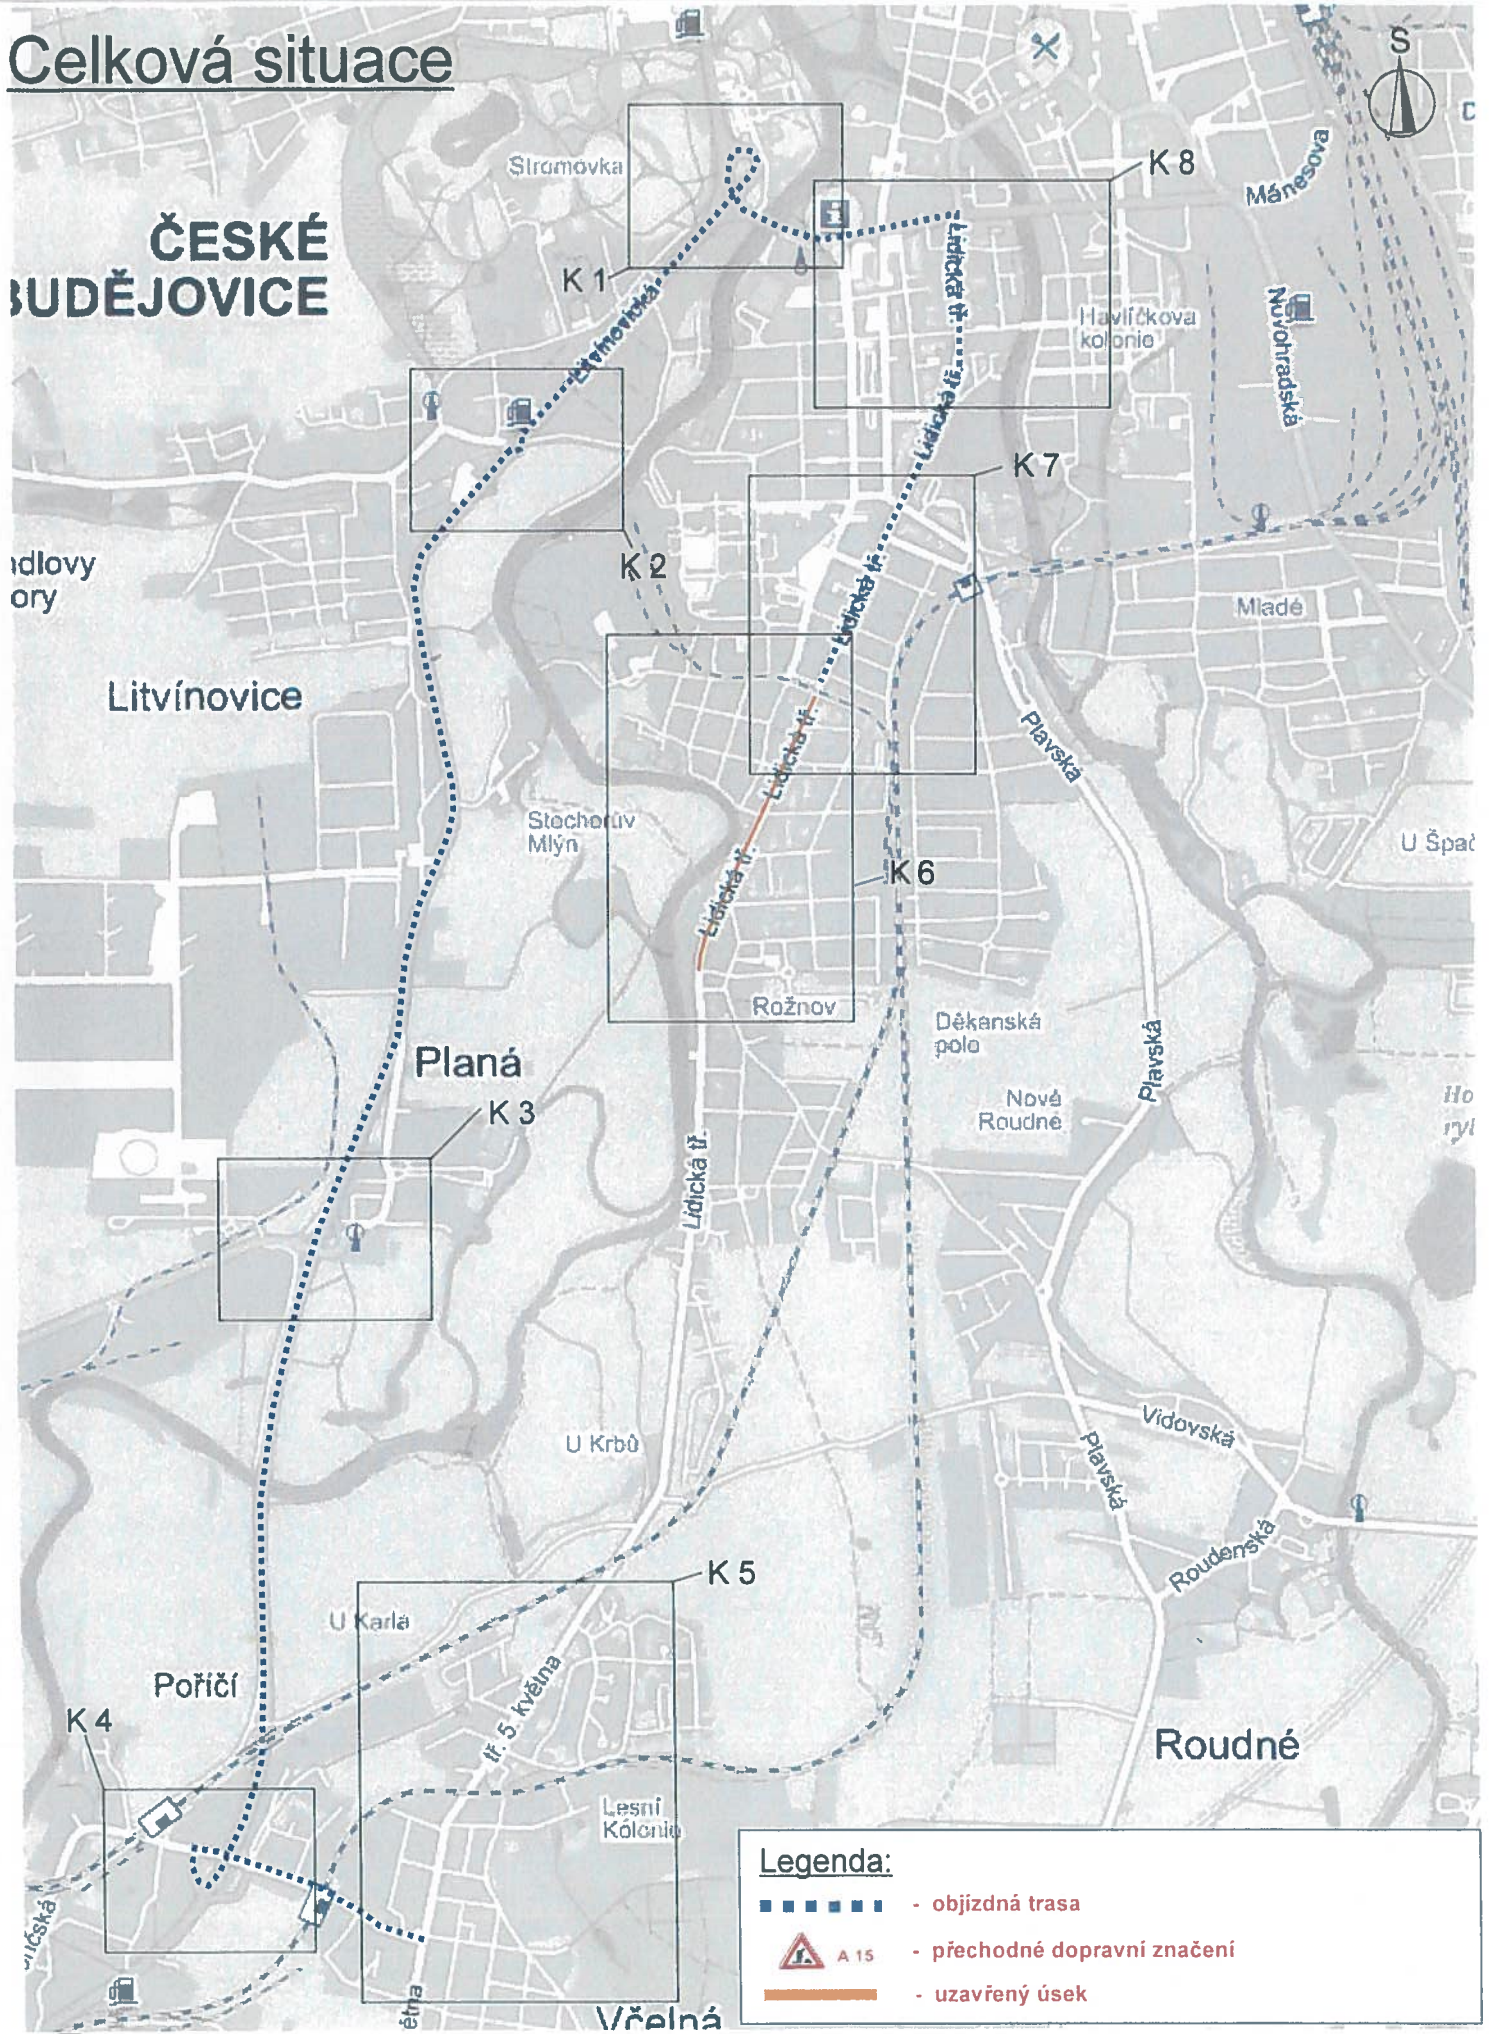


**Legenda:**

- ⋯⋯⋯ - objíždná trasa
- ▲ A 15 - přechodné dopravní značení
- - uzavřený úsek



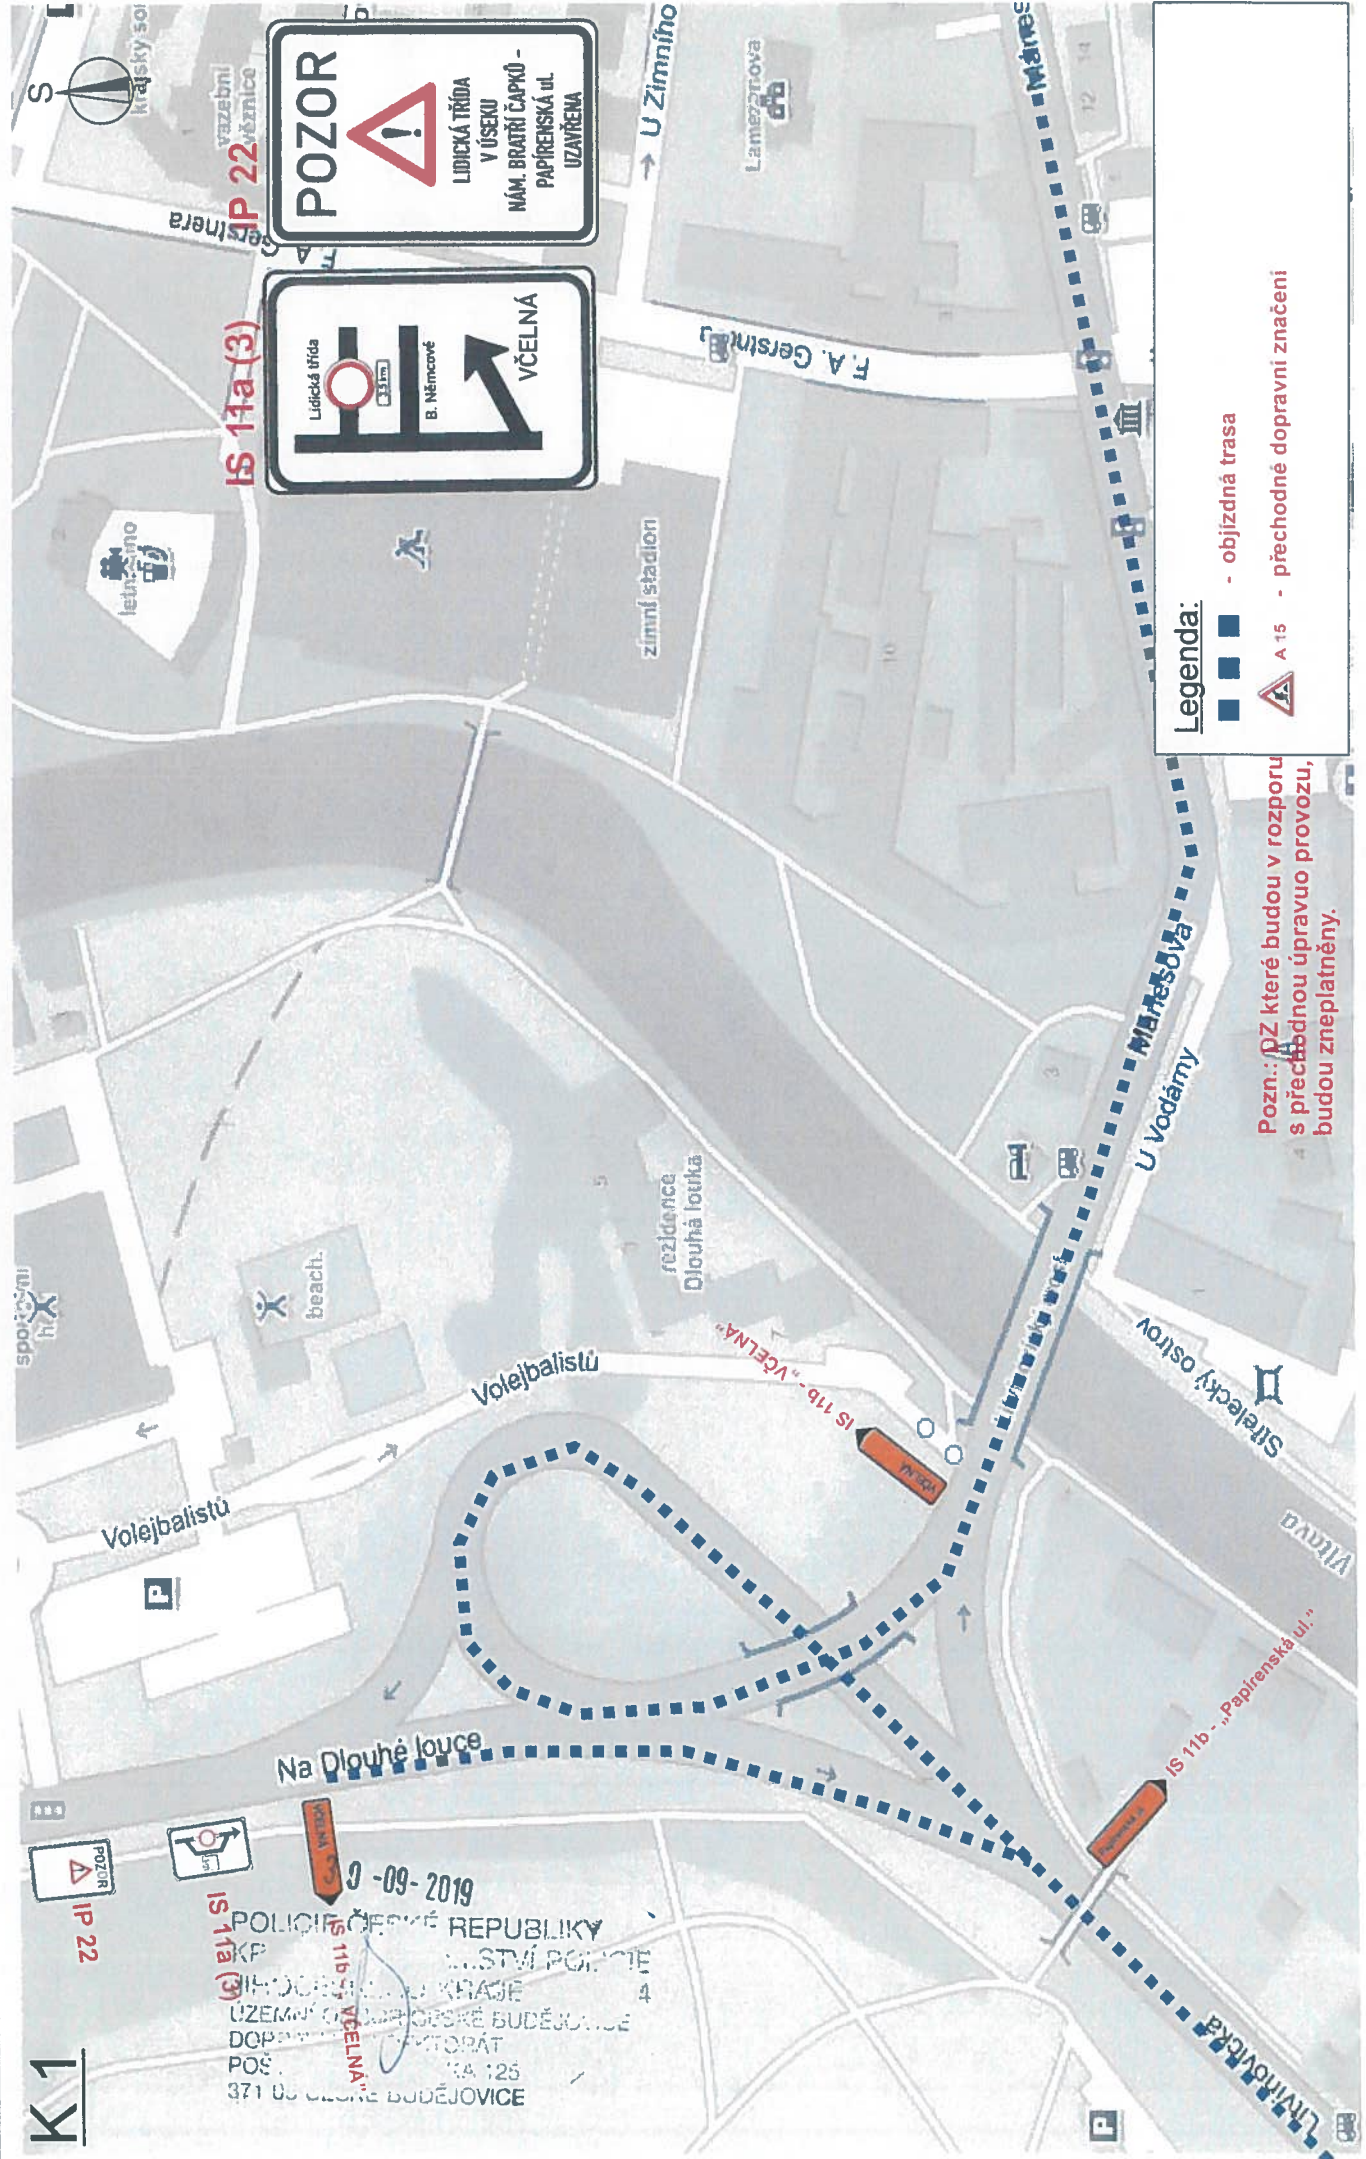

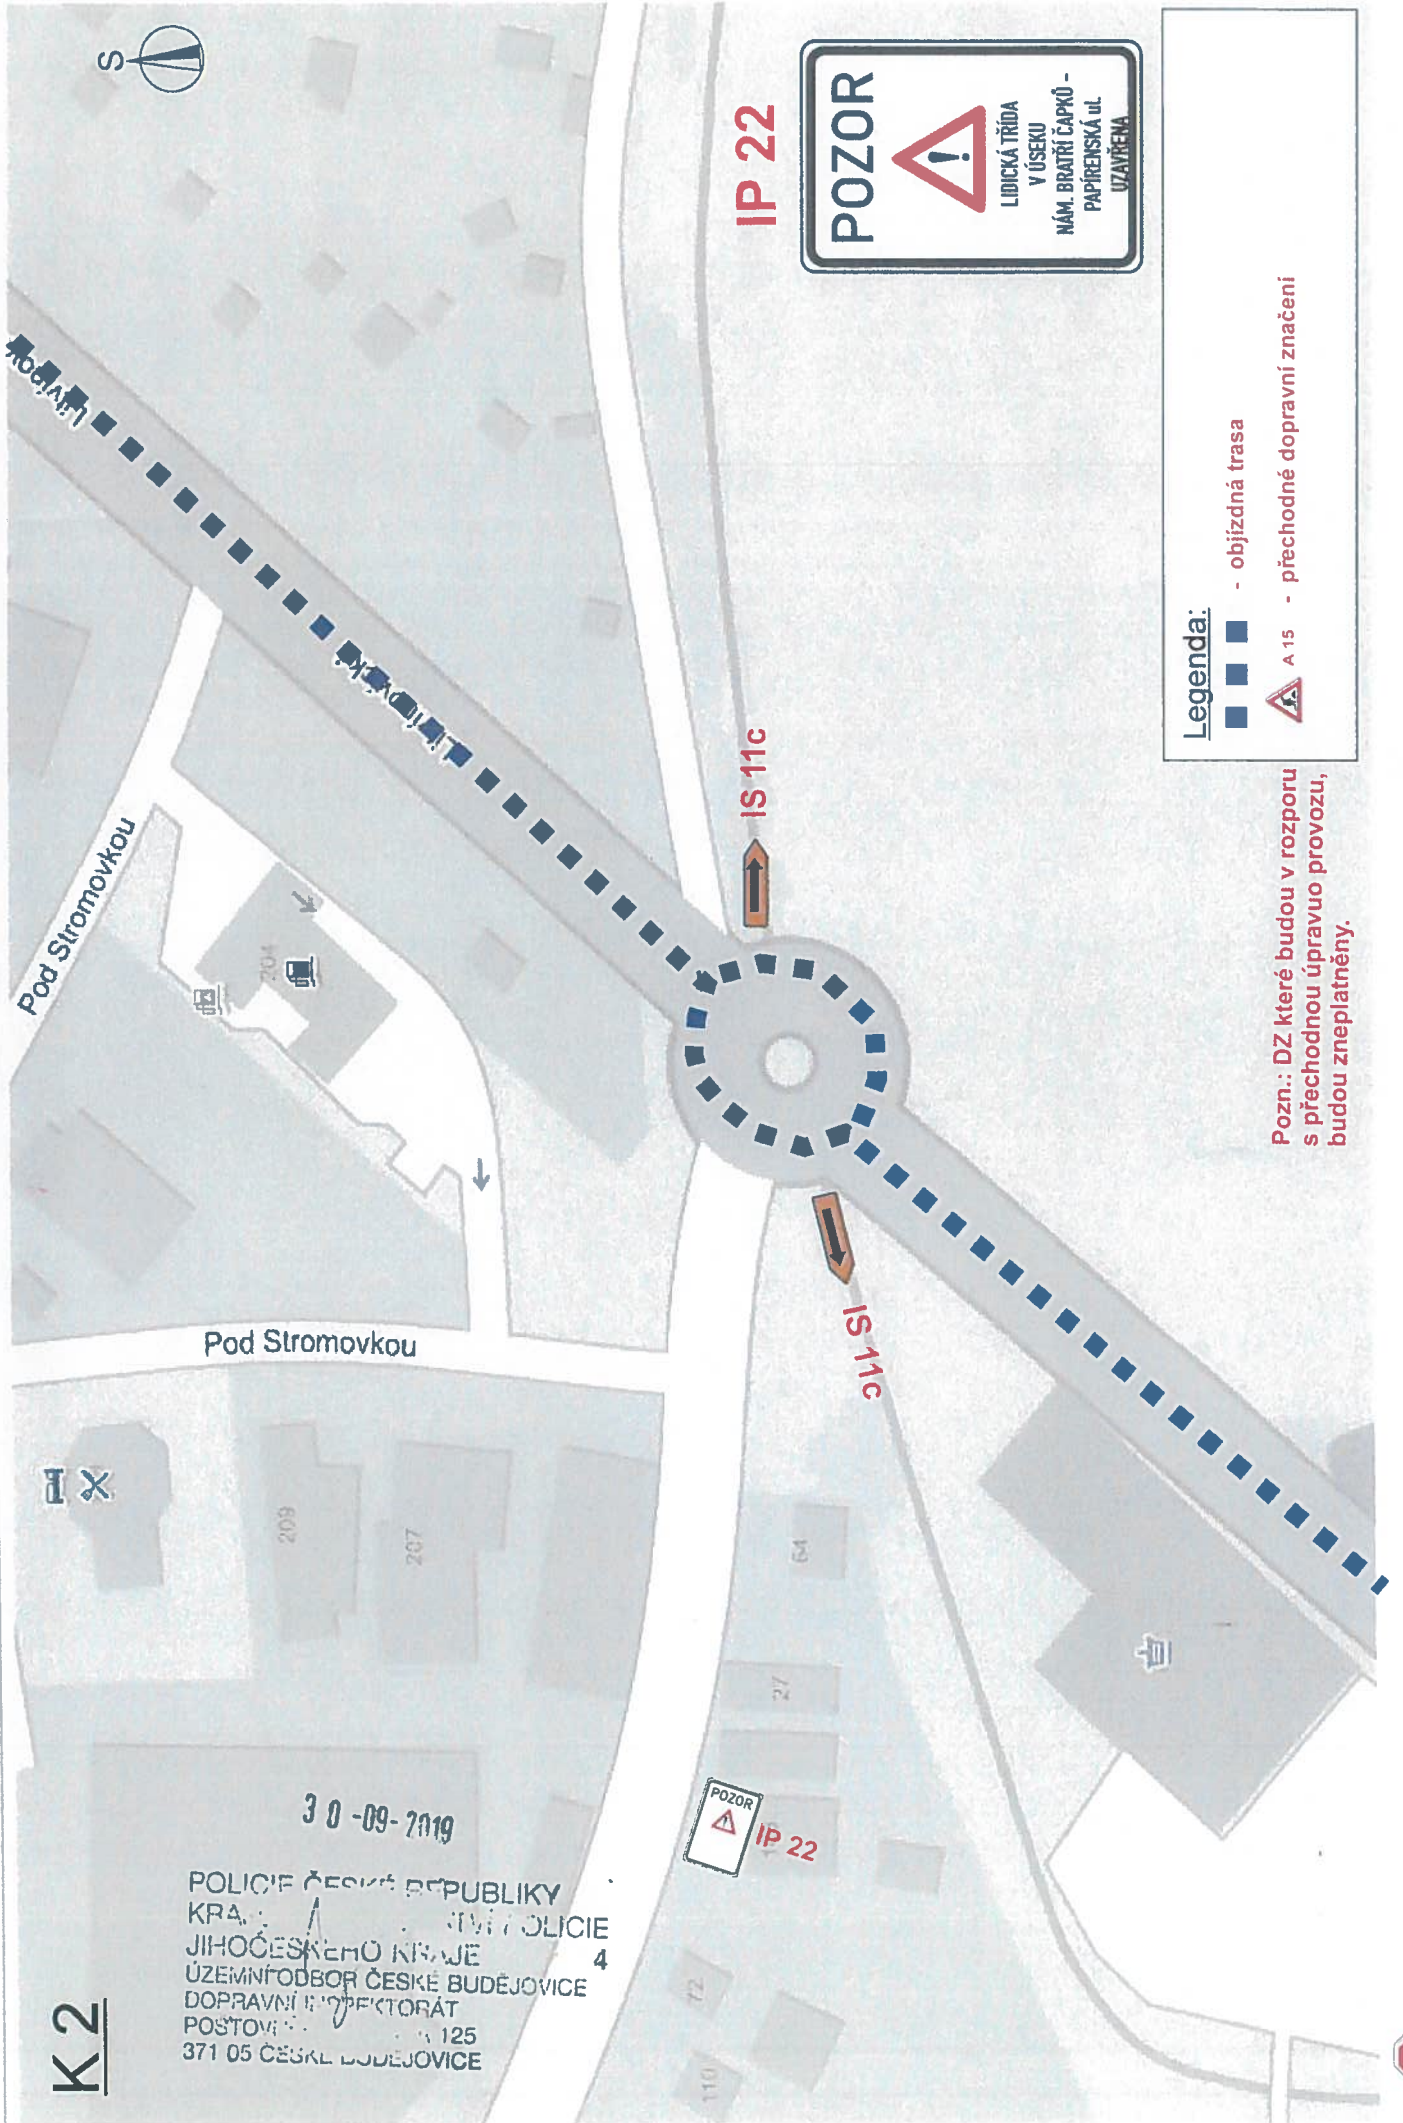

**POZOR**

LIDICKÁ TŘÍDA  
V ÚSEKU  
NÁM. BRATŘÍ ČAPKŮ -  
PAPIRENSKÁ UL.  
UZAVŘENA

**IP 22**

**IS 11c**

**IS 11c**

**POZOR**

**IP 22**

**Legenda:**

■ ■ ■ - objezdná trasa

⚠ A 15 - přechodné dopravní značení


**Pozn.:** DZ které budou v rozporu s přechodnou úpravou provozu, budou zneplatněny.

**K2**

3 0 -09- 7119

POLICIE ČESKÉ REPUBLIKY  
KRAJ...  
JIHOČESKÉHO KRAJE  
ÚZEMNÍ ODBOŘ ČESKÉ BUDĚJOVICE  
DOPRAVNÍ INSPEKTORÁT  
POSTOVNÍ... 125  
371 05 ČESKÉ BUDĚJOVICE

**K 3**

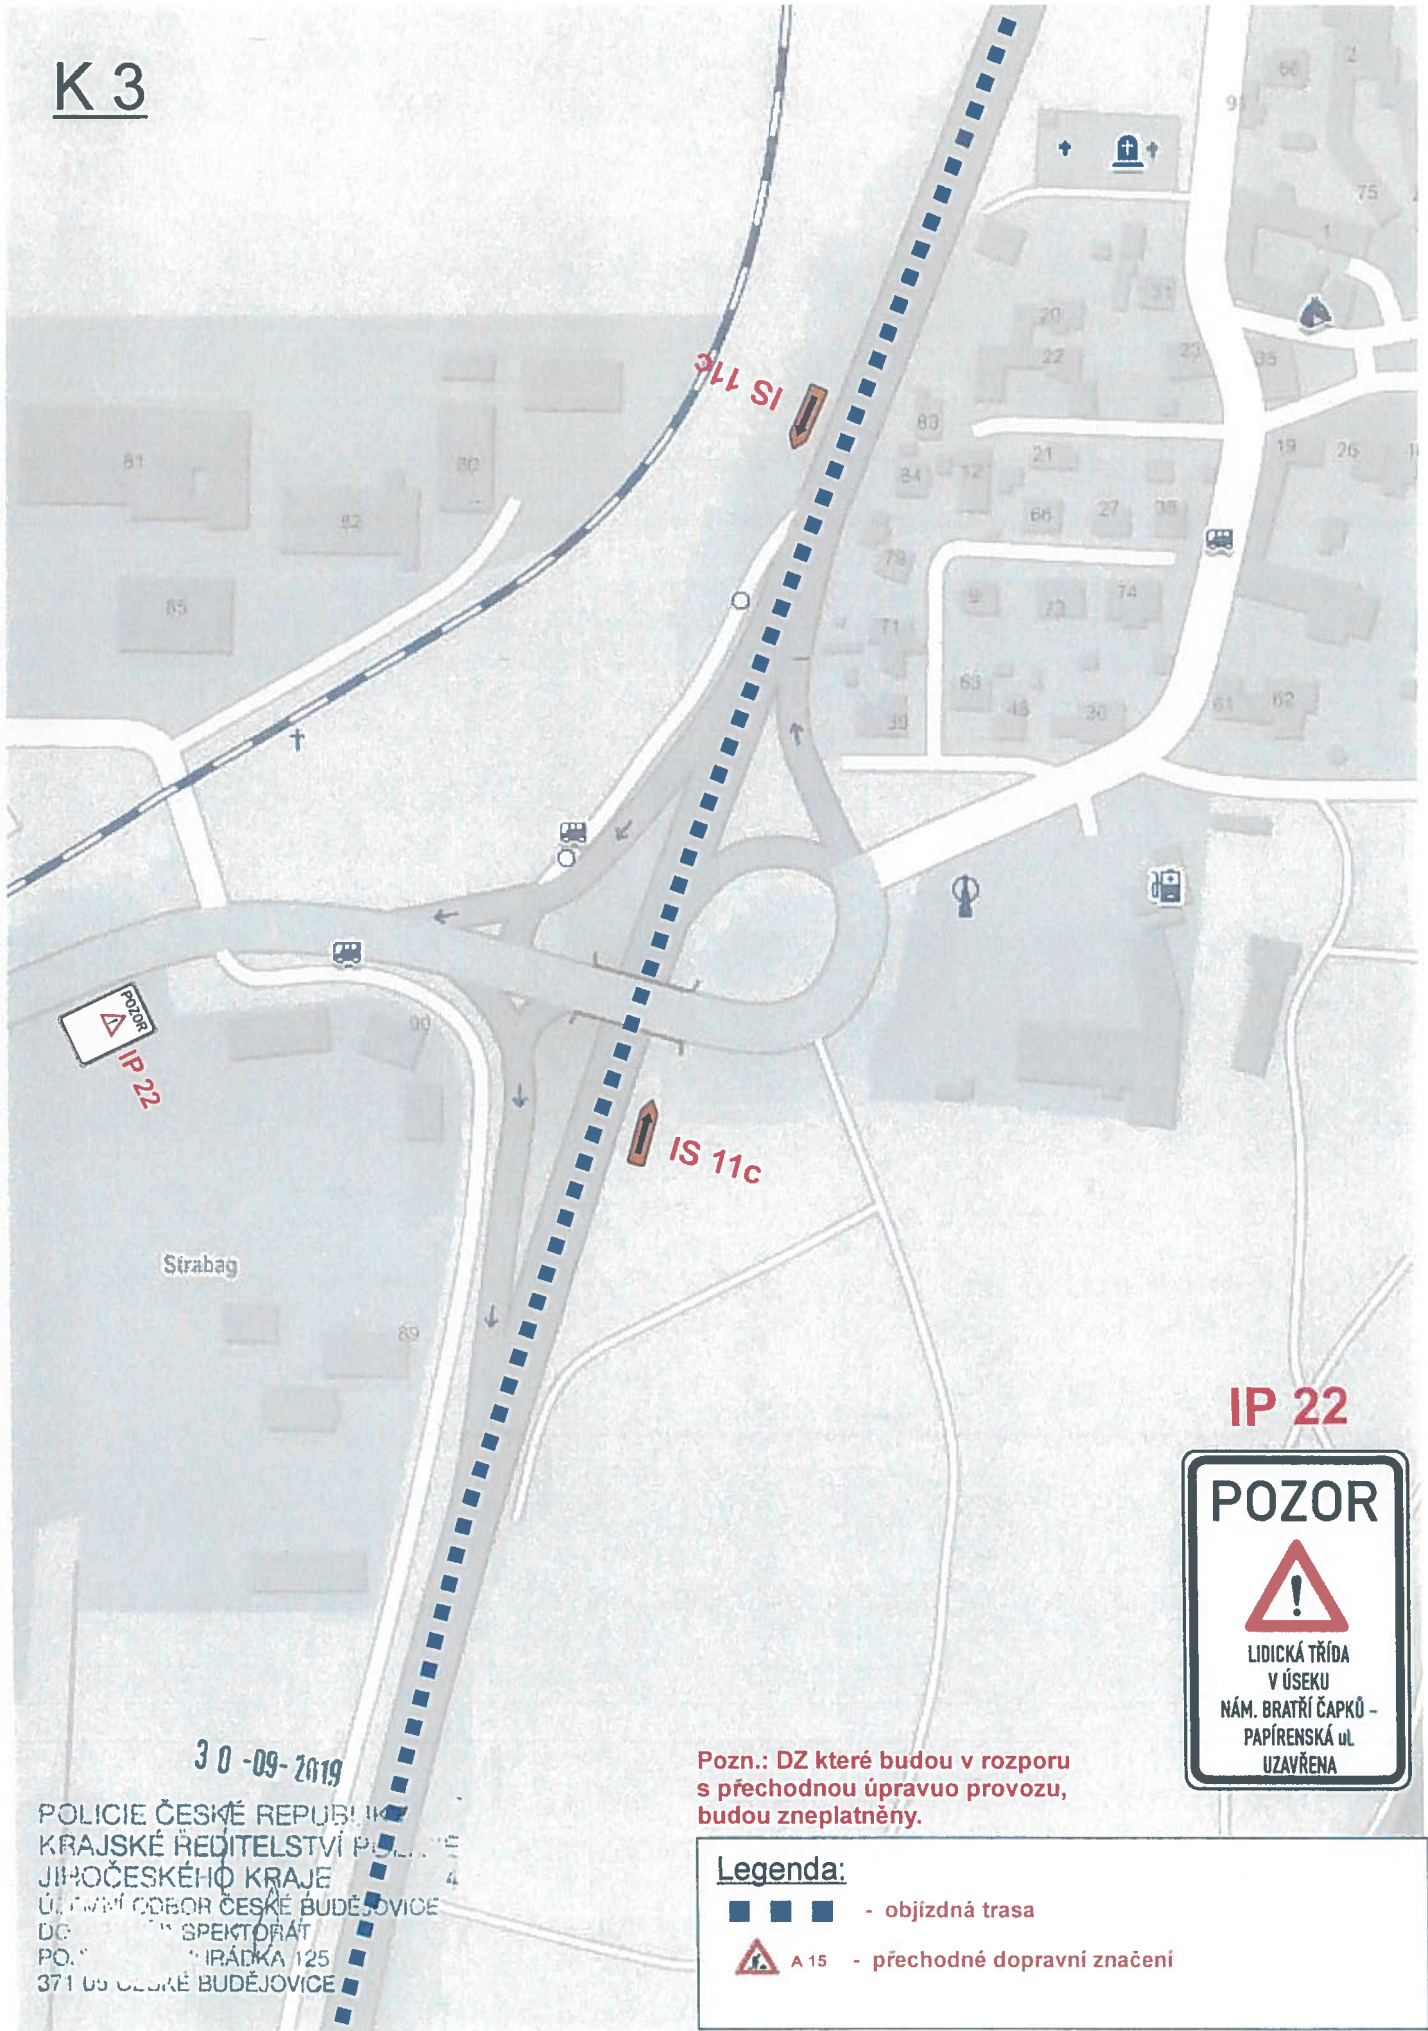

**IP 22**




**Pozn.:** DZ které budou v rozporu s přechodnou úpravou provozu, budou zneplatněny.

**Legenda:**

- ■ ■ - objezdná trasa
- A 15 - přechodné dopravní značení

30-09-2019  
 POLICIE ČESKÉ REPUBLIKY  
 KRAJSKÉ ŘEDITELSTVÍ POLICIE  
 JIHOČESKÉHO KRAJE  
 ÚSTŘEDNÍ ODBOŘ ČESKÉ BUDĚJOVICE  
 DC... SPEKTORÁT  
 PO... IRÁDKA 125  
 371 05 ČESKÉ BUDĚJOVICE

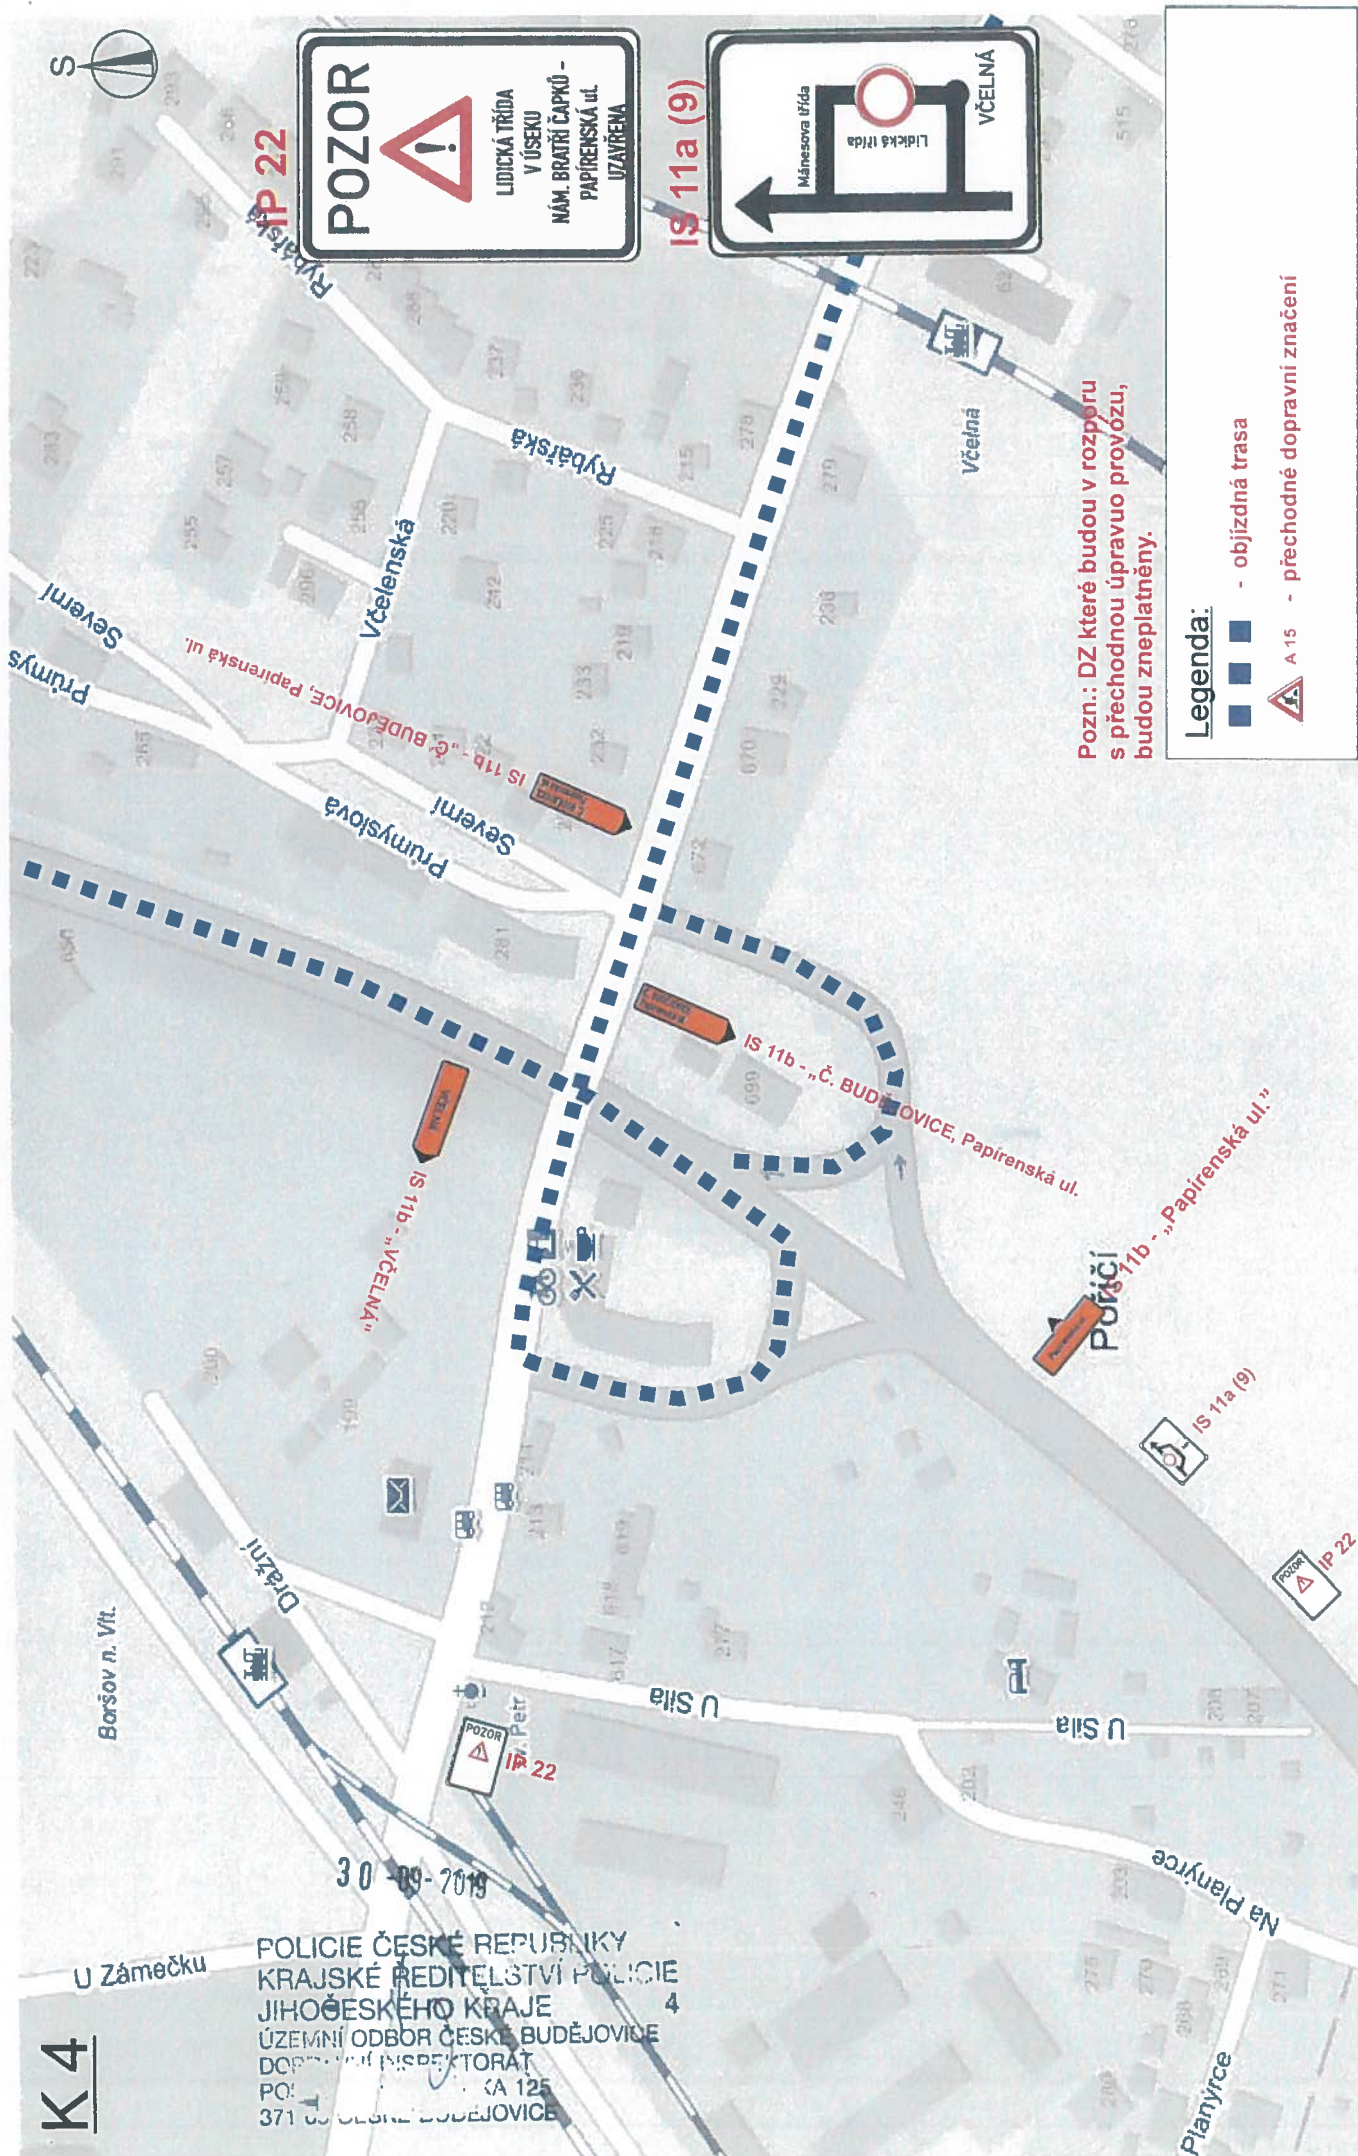



**POZOR**  
 LITICKÁ TRÁVA  
 V ÚSEKU  
 M.M. BOŘIČI ČAPRO -  
 PAPIRENSKÁ UL.  
 UZKÝM

**POZOR**  
 Č. BUDĚJOVICE  
 PAPIRENSKÁ UL.

IS 11a (4) IP 22

Pozn.: DZ, které budou v rozporu s přechodnou úpravou provozu, bude zneplatněno.

**Legenda:**


- objezdná trasa
- A 15
- přechodné dopravní značení

K 5

3 9 -09- 71119

POLICIE ČESKÉ REPUBLIKY  
 KRAJSKÉ ŘEDITELSTVÍ POLICIE  
 JIHOČESKÉHO KRAJE  
 ÚJEMNÍ ODBOR ČESKÉ BUDĚJOVICE  
 DOPRAVNÍ INSPEKTORÁT  
 POŠTOVNÍ ADRESA 125  
 371 00 Č. BUDĚJOVICE



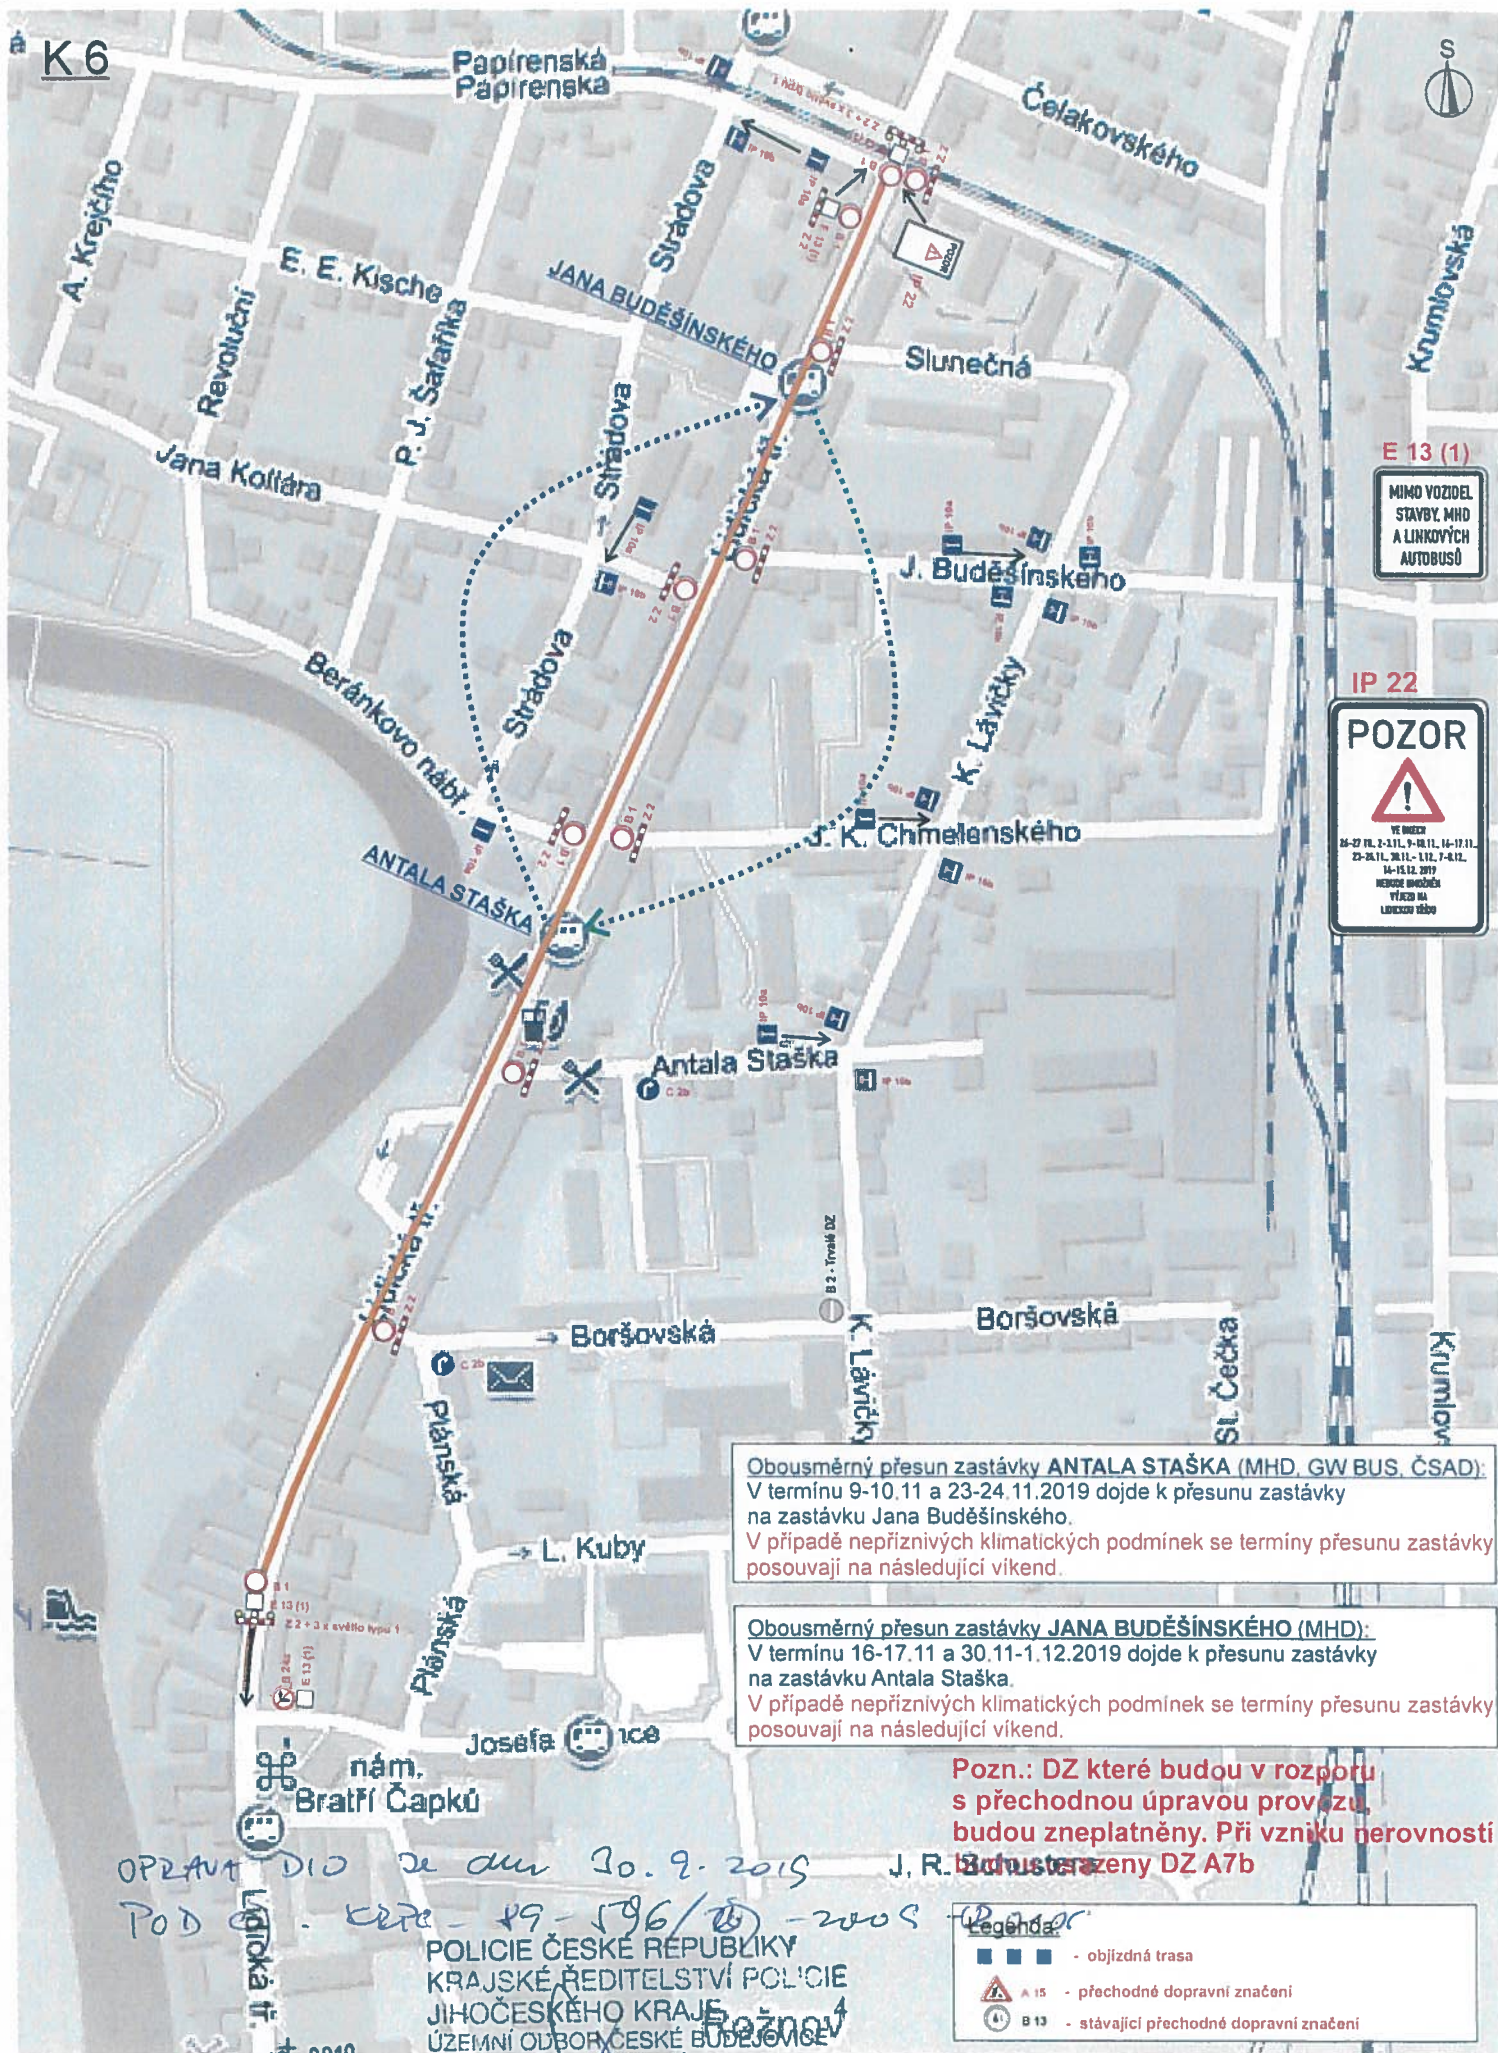

**Obousměrný přesun zastávky ANTALA STAŠKA (MHD, GW BUS, ČSAD):**  
 V termínu 9-10.11 a 23-24.11.2019 dojde k přesunu zastávky na zastávku Jana Buděšinského.  
 V případě nepříznivých klimatických podmínek se termíny přesunu zastávky posouvají na následující víkend.

**Obousměrný přesun zastávky JANA BUDĚŠINSKÉHO (MHD):**  
 V termínu 16-17.11 a 30.11-1.12.2019 dojde k přesunu zastávky na zastávku Antala Staška.  
 V případě nepříznivých klimatických podmínek se termíny přesunu zastávky posouvají na následující víkend.

**Pozn.: DZ které budou v rozporu s přechodnou úpravou provozu, budou zneplatněny. Při vzniku nerovnosti budou zrušeny DZ A7b**


OPRAVA DIO se dle dnu 20.9.2015 J. R. B...  
 POD... - 19-196/... - 2005

POLICIE ČESKÉ REPUBLIKY  
 KRAJSKÉ ŘEDITELSTVÍ POLICIE  
 JIHOČESKÉHO KRAJE  
 ÚZEMNÍ ODBOJ ČESKÉ BUDĚJOVICE  
 DOPRAVNÍ INSPEKTORÁT  
 POŠTOVNÍ PŘÍHRÁDKA 125  
 371 05 ČESKÉ BUDĚJOVICE

**Legenda:**

- ■ ■ - objíždná trasa
- ⚠ A 15 - přechodné dopravní značení
- Ⓛ B 13 - stávající přechodné dopravní značení

# K 7

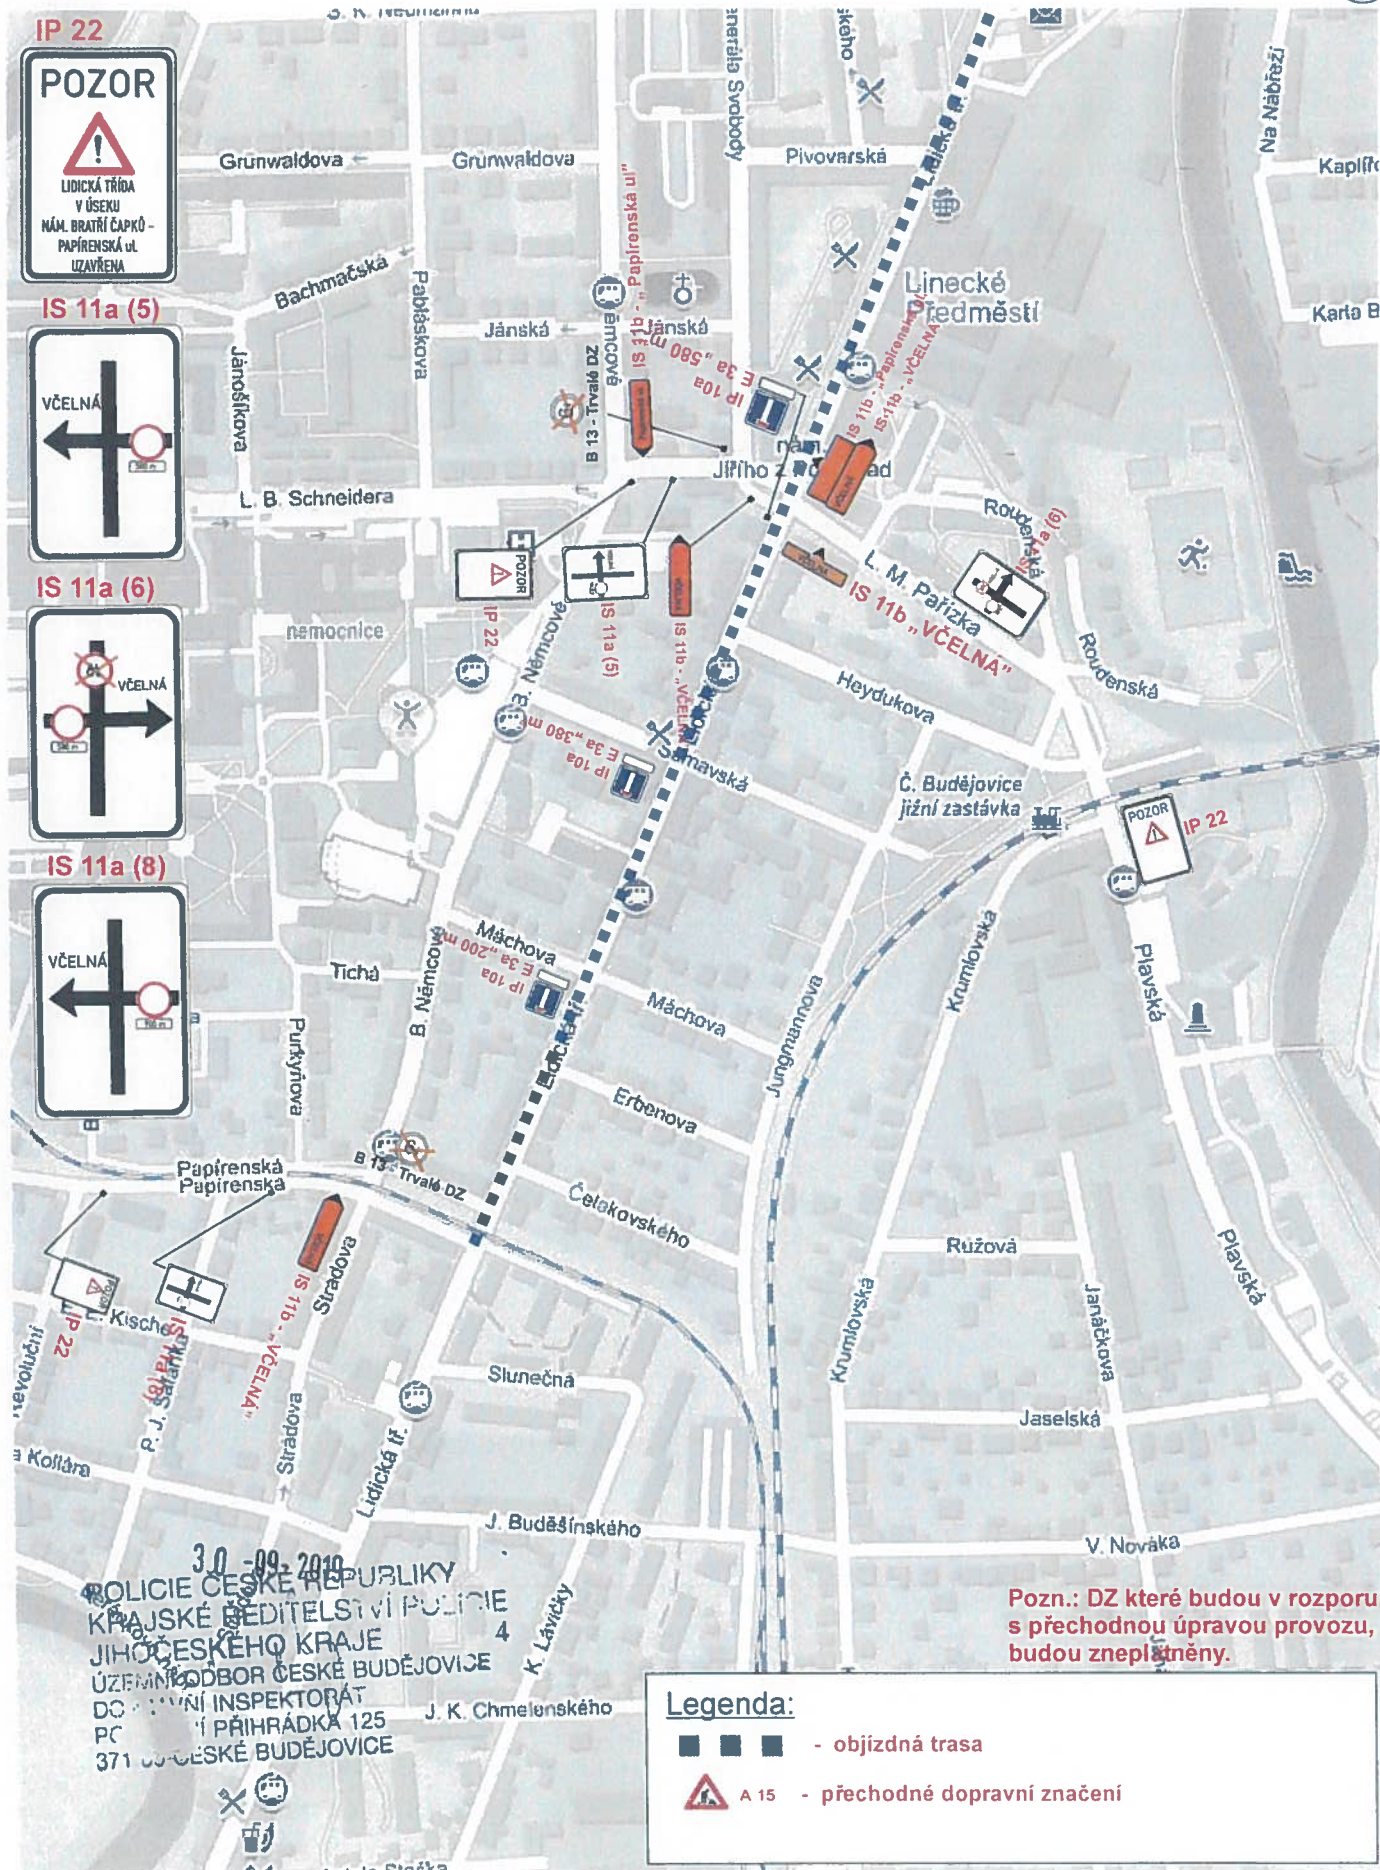

**IP 22**  
**POZOR**  
 LIDICKÁ TRÍDA  
 V ÚSEKU  
 NÁM. BRATŘÍ ČAPKŮ -  
 PAPIRENSKÁ UL.  
 UZAVŘENA

**IS 11a (5)**  
 VČELNÁ

**IS 11a (6)**  
 VČELNÁ


**IS 11a (8)**  
 VČELNÁ

30.09.2010  
 POLICIE ČESKÉ REPUBLIKY  
 KRAJSKÉ ŘEDITELSTVÍ POLICIE  
 JIHOČESKÉHO KRAJE  
 ÚZEMNÍ ODBOR ČESKÉ BUDĚJOVICE  
 DOVOZNÍ INSPEKTORÁT  
 PC... PŘIHRÁDKA 125  
 371... ČESKÉ BUDĚJOVICE

Pozn.: DZ které budou v rozporu s přechodnou úpravou provozu, budou zneplatněny.

**Legenda:**

- ■ ■ - objízdna trasa
- ⚠ A 15 - přechodné dopravní značení

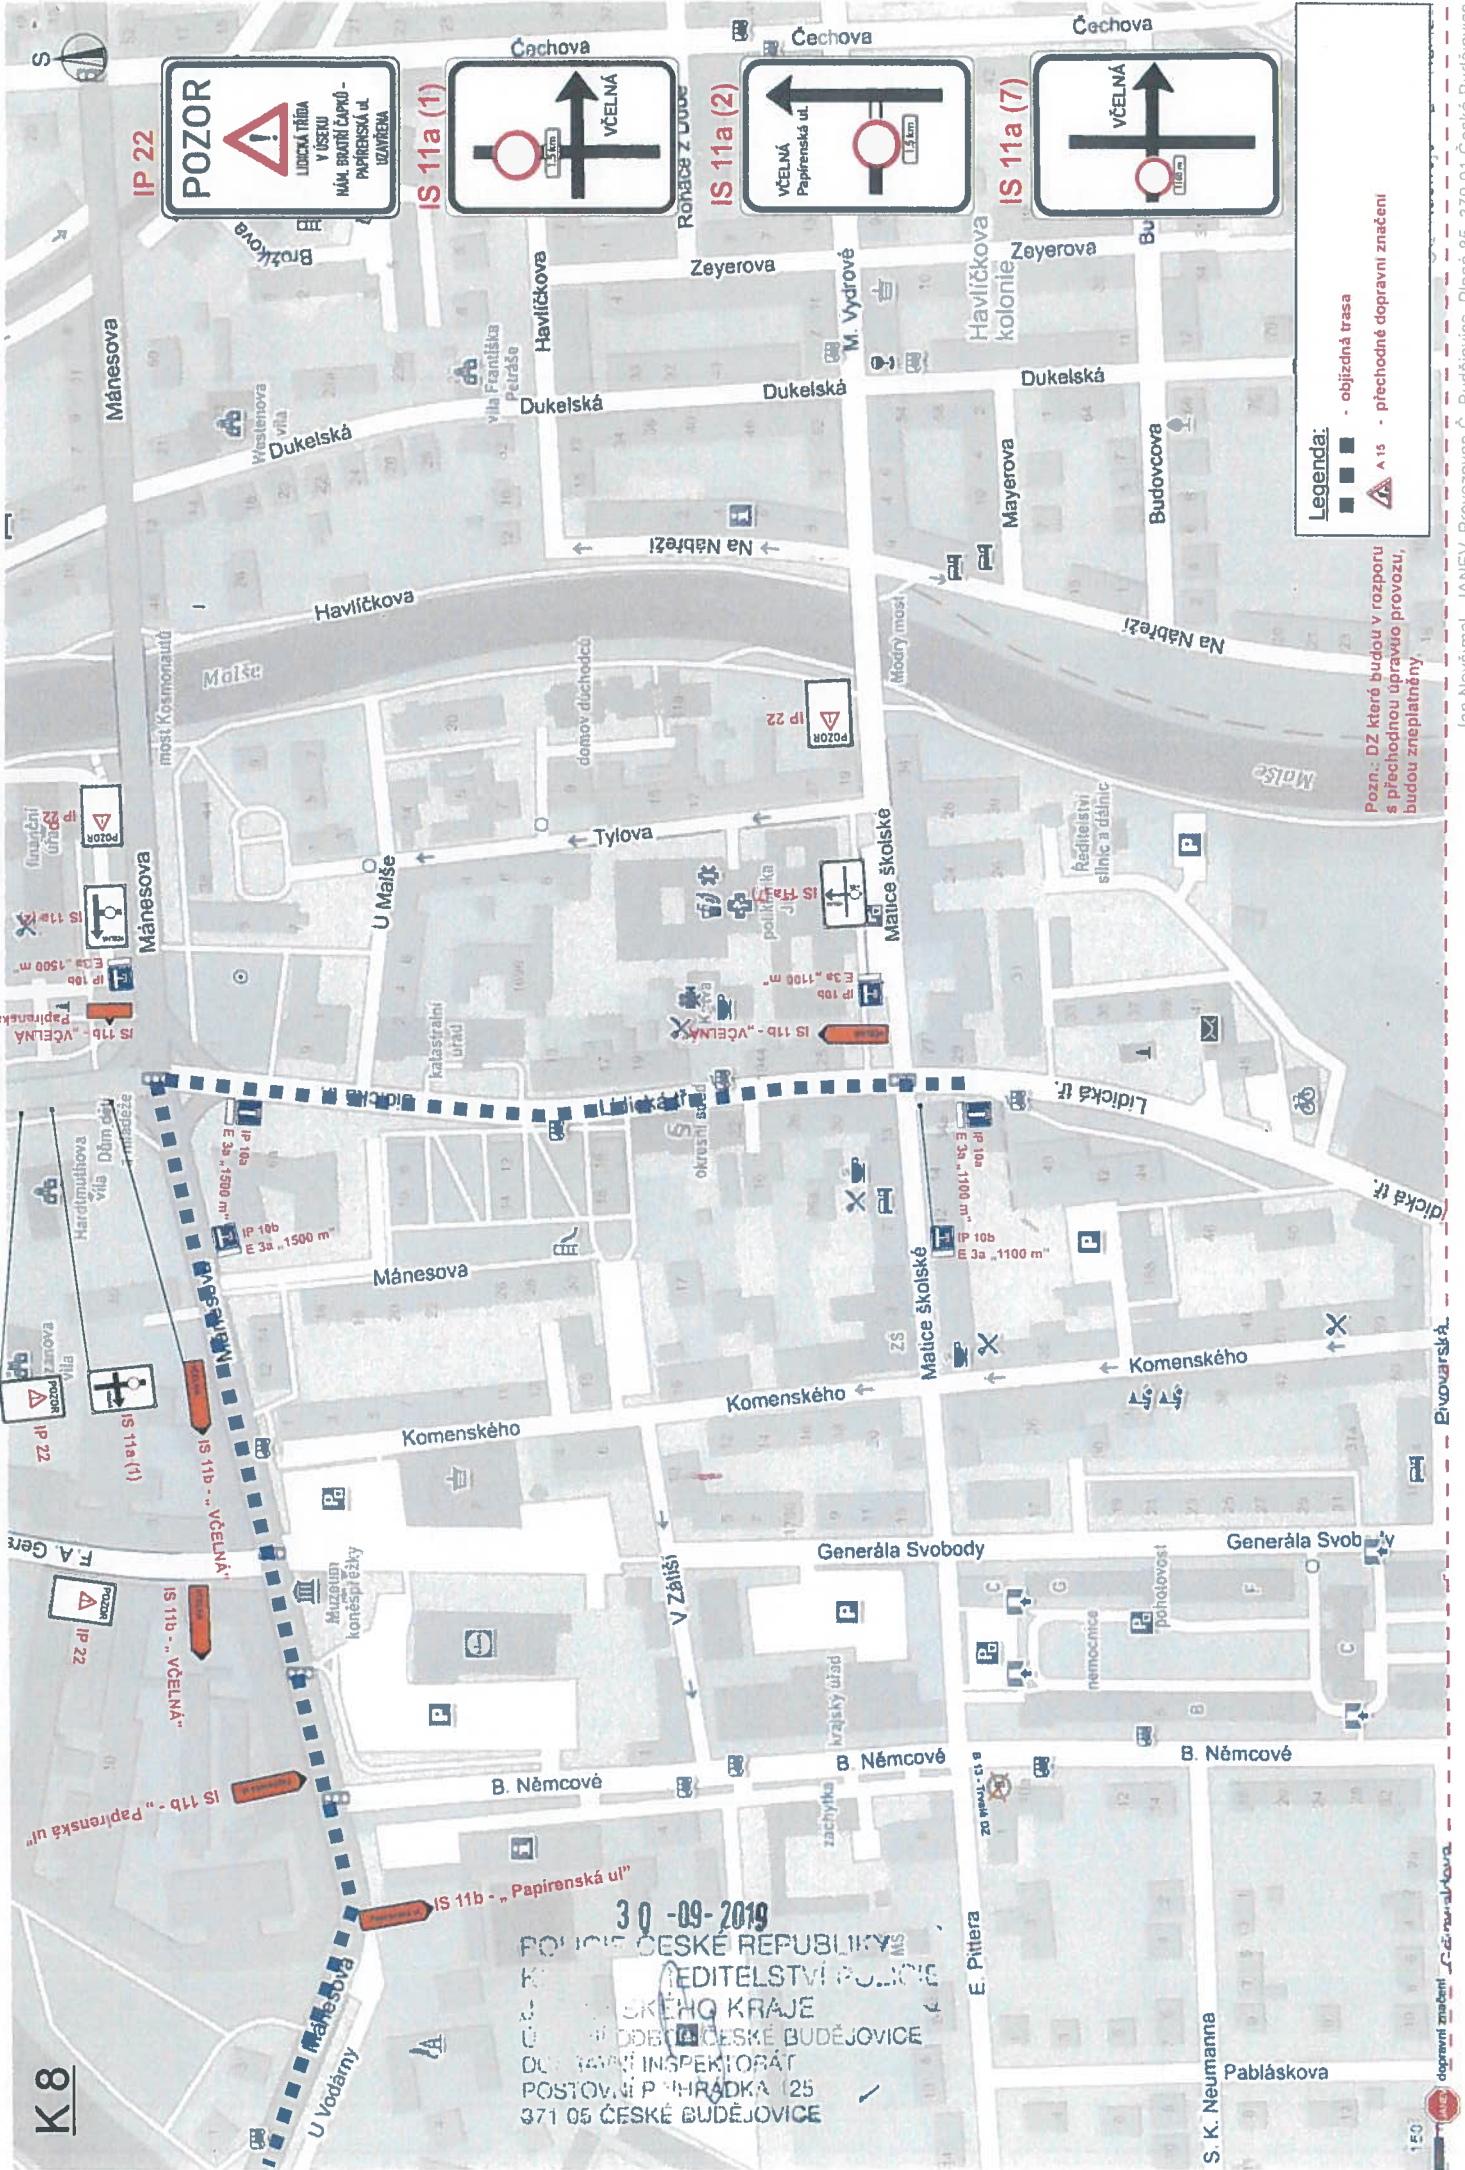

**IP 22**

**POZOR**

▲

LIDICKÁ TŘÍDA  
V ÚSEKU  
MAM. PRÁVNÍ ČAPROU -  
PAPÍRENSKÁ UL.  
UZAVŘENA

**IS 11a (1)**

Čechova

VČELNÁ

5m

**IS 11a (2)**

VČELNÁ

Papírenská ul.

5m

**IS 11a (7)**

VČELNÁ

**Legenda:**

- - objezdná trasa
- - přechodné dopravní značení

Pozn.: DZ které budou v rozporu s přechodnou úpravou provozu, budou zneplatněny

30 - 09 - 2019

POLICE ČESKÉ REPUBLIKY

KRAJSKÉ ŘEDITELSTVÍ POLICIE

JIHOVÝCHODNÍHO KRAJE

ODDĚLENÍ ČESKÉ BUDĚJOVICE

DOPRAVNÍ INSPEKČNÍ ÚŘAD

POSTOVNÍ PŘÍHRÁDKA 125

371 05 ČESKÉ BUDĚJOVICE

K8