

10 2-VS 12

2020/2021



## Poz. 1 Model TOP MASTER

Počet celkem: 2x10 sedadel


- komfortní čalouněná VIP sedačka
- společné čalouněné područky
- držák nápojů v područce
- pevný sedák
- osová vzdálenost sedadel C-C 600 mm (upraveno dle prostoru)
- sedák a opěrák anatomicky tvarovaný s možností prošití
- vysoký komfort sezení
- molitany studená pěna Eurofoam
- čalounění provedeno v koženec Vowalon Pisa – barva dle vzorníku
- barevnost sedadla – sedák a opěrák modrá barva, boky sedáku a opěráku + horní část područky žlutá barva
- kovový rám opatřen galvanickým zinkem a vypalovanou barvou (komaxit) pro venkovní použití
- barva kovových částí dle RAL palety
- kovový rám sedadla přizpůsobený „na míru“ objektu
- kotvení do podlahy na kovové noze
- vyšité logo klubu v horní části opěradla





Sedadlo TOP MASTER (ilustrativní foto)

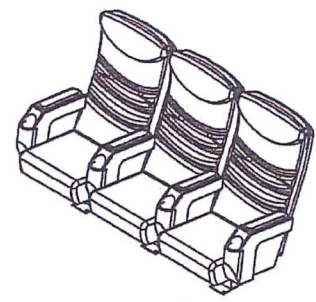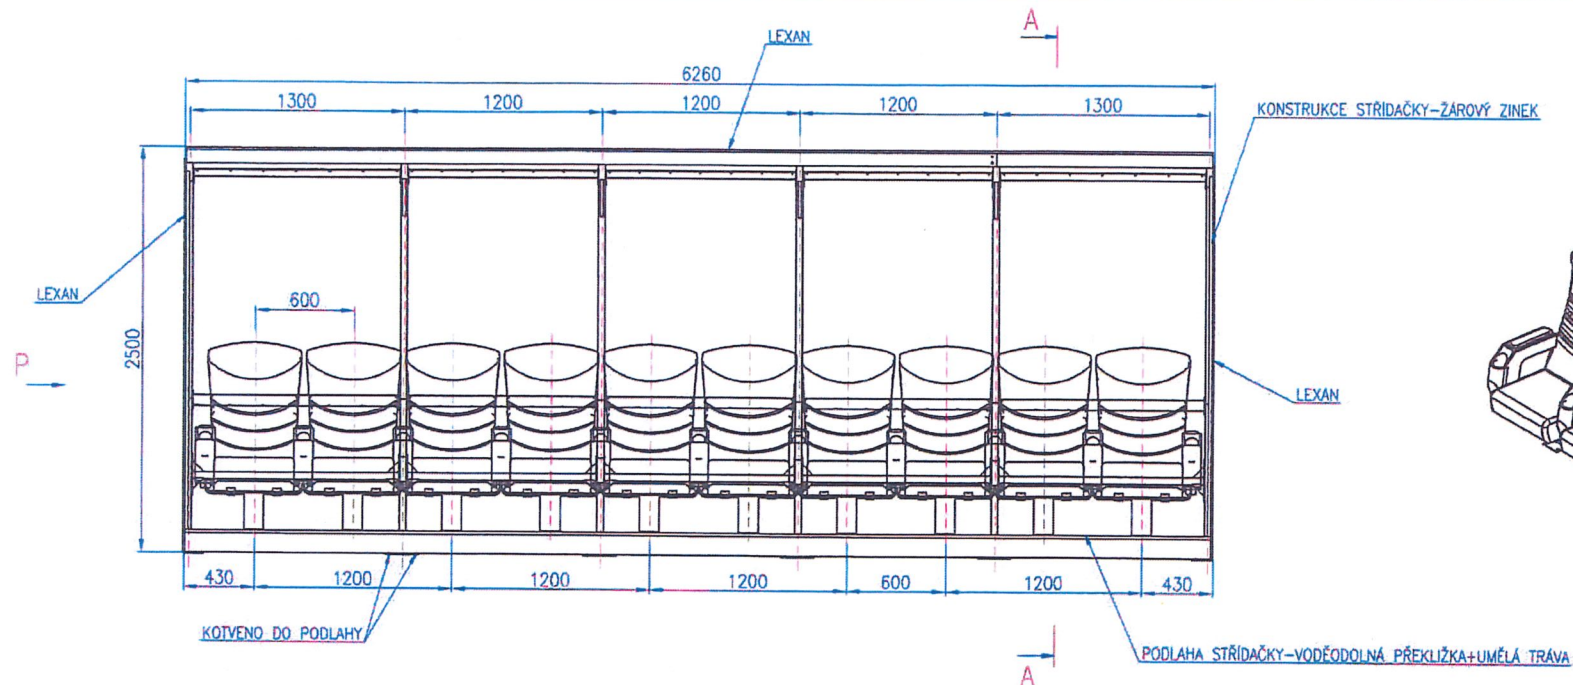

POHLED P

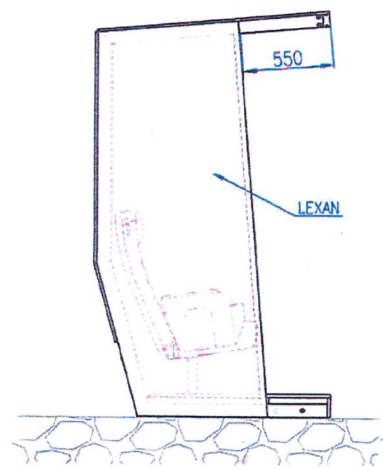


A-A

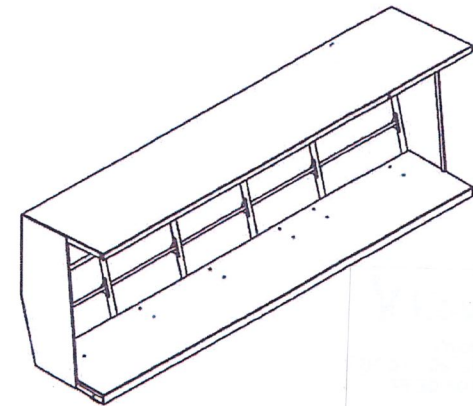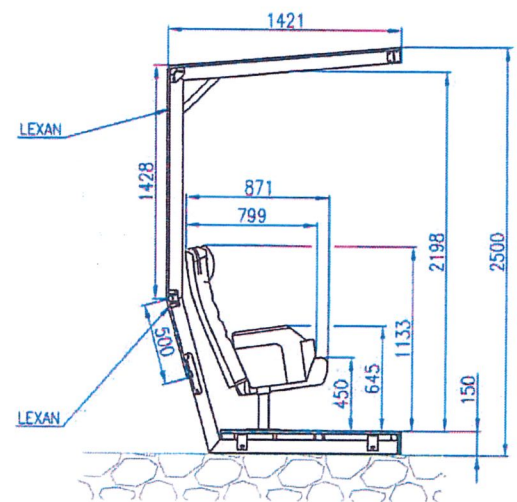







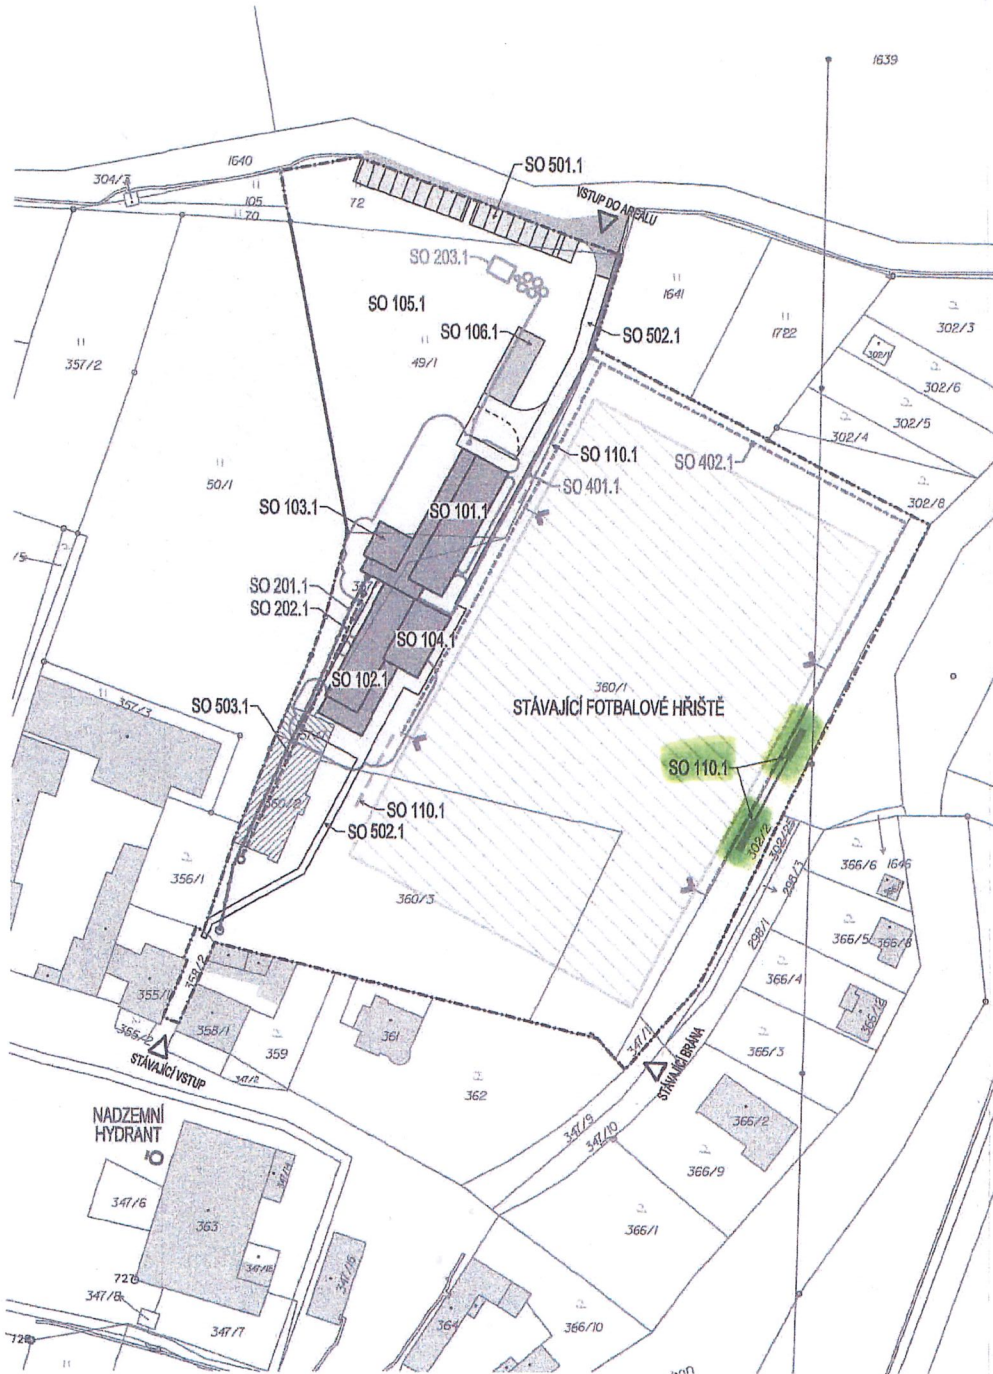


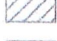
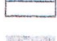




2 STRÍDAČKY PO 10 SEDADLECH

Por.	Ex.	Název	Datum	Číslo	Stav	Číslo výkresu	Č. listu
1:20	Kontrola:	KOZÁK F.	14.12.2020				
	Obtížil:	SMĚLÍK M.	14.12.2020				
Název: OBEC PLANÁ							
Typ: STRÍDAČKA				Typ: TOPMASTER	Č. výkresu: K-100.00/1		





### LEGENDA:

-  NAVRZENÉ OBJEKTY
-  PLOCHY POJÍZDNÍ  
NAPOJENÍ NA STÁVAJÍCÍ ASFALT
-  PLOCHY PARKOVÁNÍ  
ZATRAVŇOVACÍ DLAŽBA
-  PLOCHA POCHOZÍ  
S MOŽNOSTÍ POJEZDU
-  RETENČNÍ DLAŽBA  
S MOŽNOSTÍ POJEZDU
-  VÍCEÚČELOVÁ ROZVOJOVÁ SPORTOVNÍ PLOCHA  
S MOŽNOSTÍ VSÁKU (TRÁVNÍK, PÍSEK, SPORTOVNÍ POVRCHY)
-  PLOCHA HRŠTĚ  
WORKOUT, PRYZ
-  ŘEŠENÉ ÚZEMÍ
-  HRANICE POŽÁRNĚ NEBEZPEČNÉHO PROSTORU
-  OBJEKTY K DEMOLICI
-  KATASTRÁLNÍ MAPA
-  STÁVAJÍCÍ OBJEKTY  
DLE KATASTRÁLNÍ MAPY
-  STÁVAJÍCÍ FOTBALOVÉ HRŠTĚ
-  LAMPY VEŘEJNÉHO OSVĚTLENÍ (STAV)
-  OSVĚTLENÍ HRŠTĚ (NÁVRH)

### SEZNAM STAVEBNÍCH OBJEKTŮ

- SO 101.1 OBJEKT ŠATEN A
- SO 102.1 OBJEKT ŠATEN B
- SO 103.1 OBJEKT REGENERACE
- SO 104.1 OBJEKT SKLADŮ
- SO 105.1 PLOCHA PRO VÍCEÚČELOVÉ SPORTOVNÍ VYUŽITÍ
- SO 106.1 WORKOUTOVÉ HRŠTĚ
- SO 110.1 MOBILIÁR
- SO 201.1 AREÁLOVÉ VEDENÍ VODOVODU
- SO 202.1 AREÁLOVÉ VEDENÍ SPLAŠKOVÉ KANALIZACE
- SO 203.1 AREÁLOVÉ VEDENÍ DEŠŤOVÉ KANALIZACE
- SO 401.1 AREÁLOVÉ VEDENÍ NN
- SO 402.1 AREÁLOVÉ VENKOVNÍ OSVĚTLENÍ
- SO 501.1 ZPEVNĚNÉ PLOCHY POJÍZDNÉ
- SO 502.1 ZPEVNĚNÉ PLOCHY POCHOZÍ (S MOŽNOSTÍ POJEZDU)
- SO 503.1 PŘÍPRAVA ÚZEMÍ



± 0,000 = 393,46 m n.n.

PROAM, s.r.o. © 2020  
 Dokumentace je duševním vlastnictvím společnosti PROAM, s.r.o. Reprodukce a rozšiřování třetími osobami bez písemného souhlasu autora není povoleno.  
 Výjimku tvoří licence pro objednatele k užívání díla na základě smluvního vztahu pro tuto konkrétní zakázku při zachování ostatních autorských práv.

autor:	PROAM, s.r.o. IČ: 282 93 592 / JANAČKOVŮ NÁBŘEŽÍ 5, 150 00 PRAHA 5 / www.proam.cz	<b>PROAM</b> <b>— ARCHITEKTI</b>
zodpovědný projektant:	Ing. arch. David Šrom, ČKA 03 845 / +420 602 502 772, david.srom@proam.cz	
vpracovali:	Ing. arch. Václav Štojdl, Ing. Dan Lukašik	paré č.: <div style="font-size: 2em; text-align: center;">3</div>
akce:	<b>SPORTOVNÍ AREÁL PLANÁ</b> p.č. 49/1, 72, 357/1, 357/2, 358/2, 360/1, 360/2, 360/3, 1640 v k.ú. Planá u Českých Budějovic	
objednatel:	Obec Planá u Českých Budějovic, Planá 59, 370 01 České Budějovice	
stavební objekt:	101.1, 102.1, 103.1, 104.1, 105.1, 106.1, 110.1, 201.1, 202.2, 203.1, 401.1, 402.1, 501.1, 502.1, 503.1	stupeň: DSP
část:	ARCHITEKTONICKO-STAVEBNÍ ŘEŠENÍ	red.: —
názov výkresu:	<b>KATASTRÁLNÍ SITUACE</b>	datum: 2020 / 03
		mřížka: 1:1000
		výkres č.: C.3