


ŘEŠENÍ ZMĚNY č. 8 ÚPO PLANÁ

I.3. NÁVRH DOPRAVNÍHO ŘEŠENÍ

M 1:5000
k.ú. Planá u Českých Budějovic

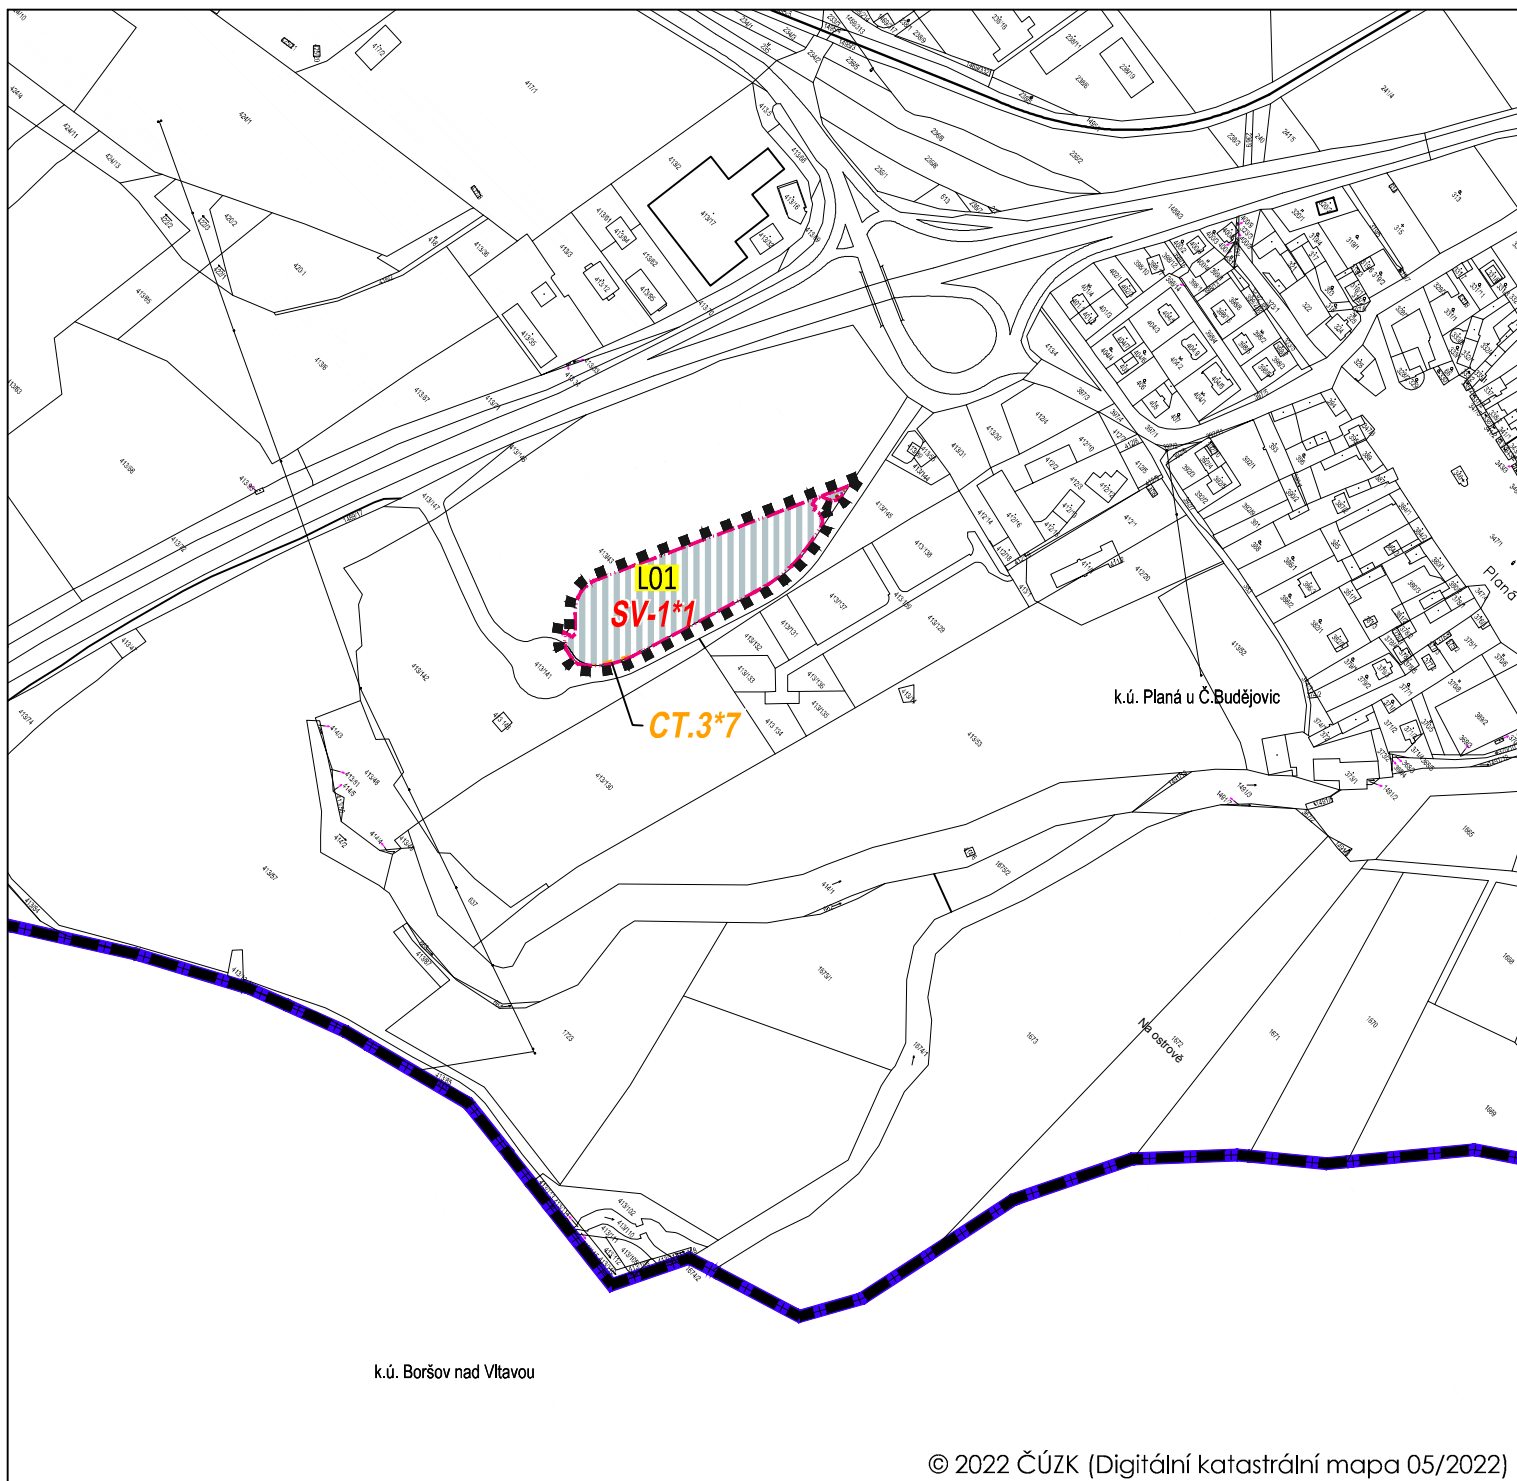

LEGENDA

HRANICE A ZNAČENÍ

	HRANICE SPRÁVNÍHO ÚZEMÍ OBCE
	HRANICE KATASTRÁLNÍHO ÚZEMÍ
	HRANICE ZASTAVITELNÝCH PLOCH S POPISEM
	INDEX ČÍSLA ZMĚNY ÚPO PLANÁ
	OZNAČENÍ LOKALITY ŘEŠENÉ ZM. č. 8 ÚPO PLANÁ
	HRANICE ŘEŠENÉHO ÚZEMÍ ZM. č. 8 ÚPO PLANÁ
	KORIDOR TECHNICKÉ INFRASTRUKTURY MÍSTNÍHO VÝZNAMU S POPISEM

Záznam o účinnosti	
Vydávající správní orgán: Zastupitelstvo obce Planá u Českých Budějovic	Datum nabytí účinnosti:
Oprávněná úřední osoba pořizovatele jméno a příjmení: Ing. Jan Šíma funkce: fyzická osoba s osvědčením zvláštní odborné způsobilosti, na základu smlouvy s obcí podpis	Otisk úředního razítka pořizovatele
jméno a příjmení: Ing. Tomáš Pintér funkce: Starosta obce Planá u Českých Budějovic - zastupitel určený pro spolupráci s pořizovatelem podpis	

PLOCHY S ROZDÍLNÝM ZPŮSOBEM VYUŽITÍ

STABILIZOVANÉ PLOCHY	PLOCHY ZMĚN	PLOCHY SMÍŠENÉ VÝROBNÍ

TECHNICKÁ INFRASTRUKTURA

STAV	NÁVRH	VODOVODNÍ ŘAD
		SPLAŠKOVÁ KANALIZACE
		VTL PLYNOVOD

BRŮHA A KRAMPERA, ARCHITEKTI, spol. s r. o.
PROJEKČNÍ A INŽENÝRSKÁ KANCELÁŘ, VODNÍ 12/42, 370 06 Č.BUDĚJOVICE tel:387425213 info@bkarchitekti.cz

	VEDOUcí PROJEKTANT	ZODPOVĚDNÝ PROJEKTANT	KRESLIL
	ING. ARCH. J. BRŮHA	ING. ARCH. J. BRŮHA	ING. VERONIKA PICKOVÁ
		ING. VERONIKA PICKOVÁ	
POŘIZOVATEL Obec Planá u Českých Budějovic, Planá 59, 370 01 České Budějovice			
AKCE	Změna č. 8 ÚPO PLANÁ v k.ú. Planá u Českých Budějovic		ČÍSLO VÝKRESU I.3.
VÝKRES	NÁVRH DOPRAVNÍHO ŘEŠENÍ		ČÍSLO PARÉ
STUPEŇ VP	MĚŘÍTKO	1:5000	DATUM
FORMÁT	2x A4	ČÍSLO ZAKÁZKY	21-076.1
			05/2022

