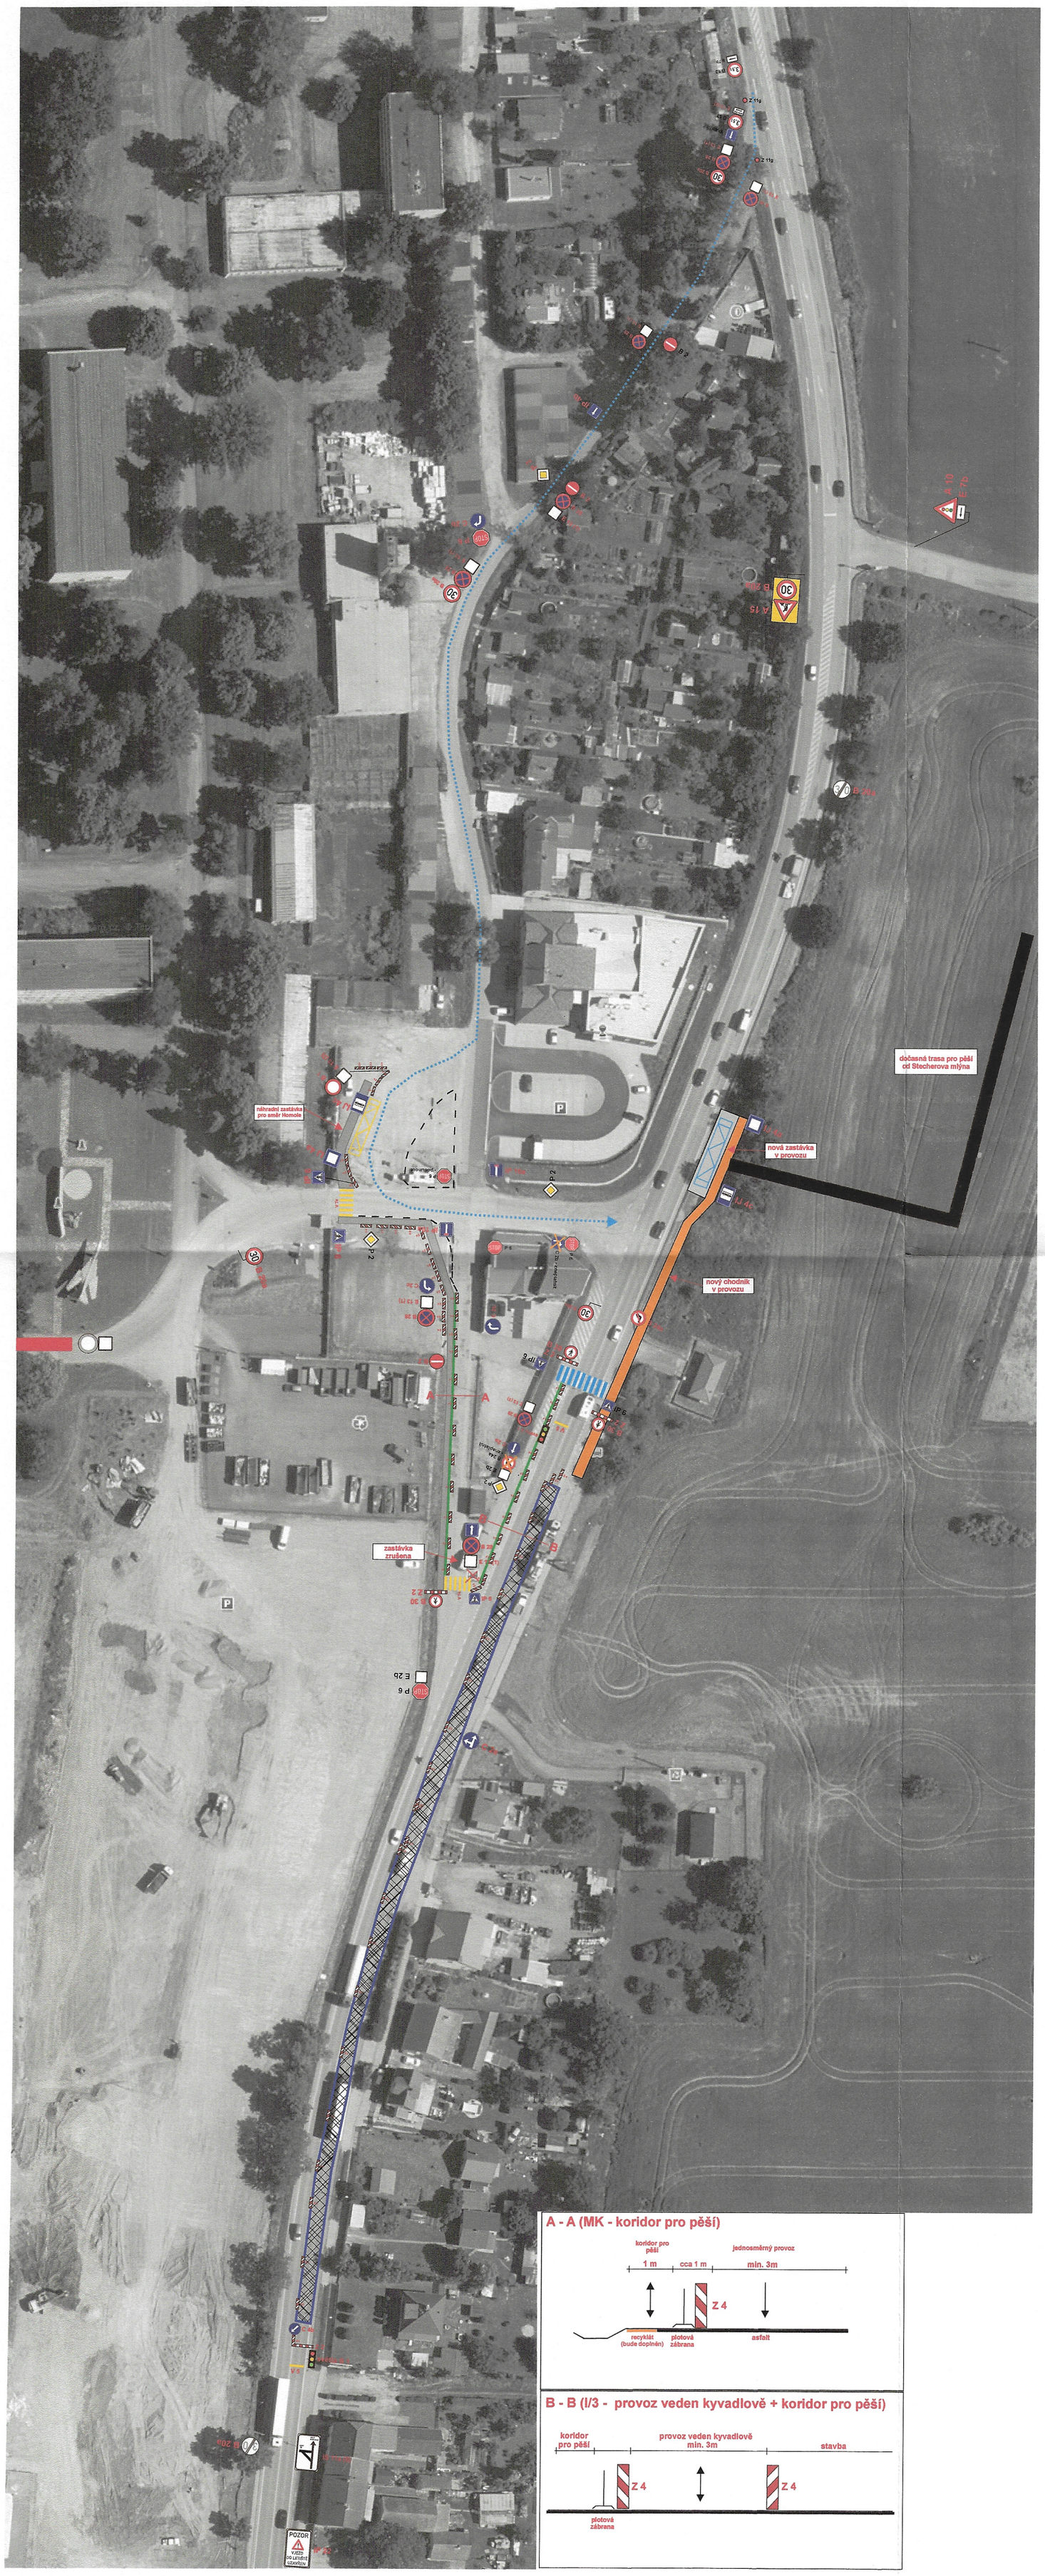

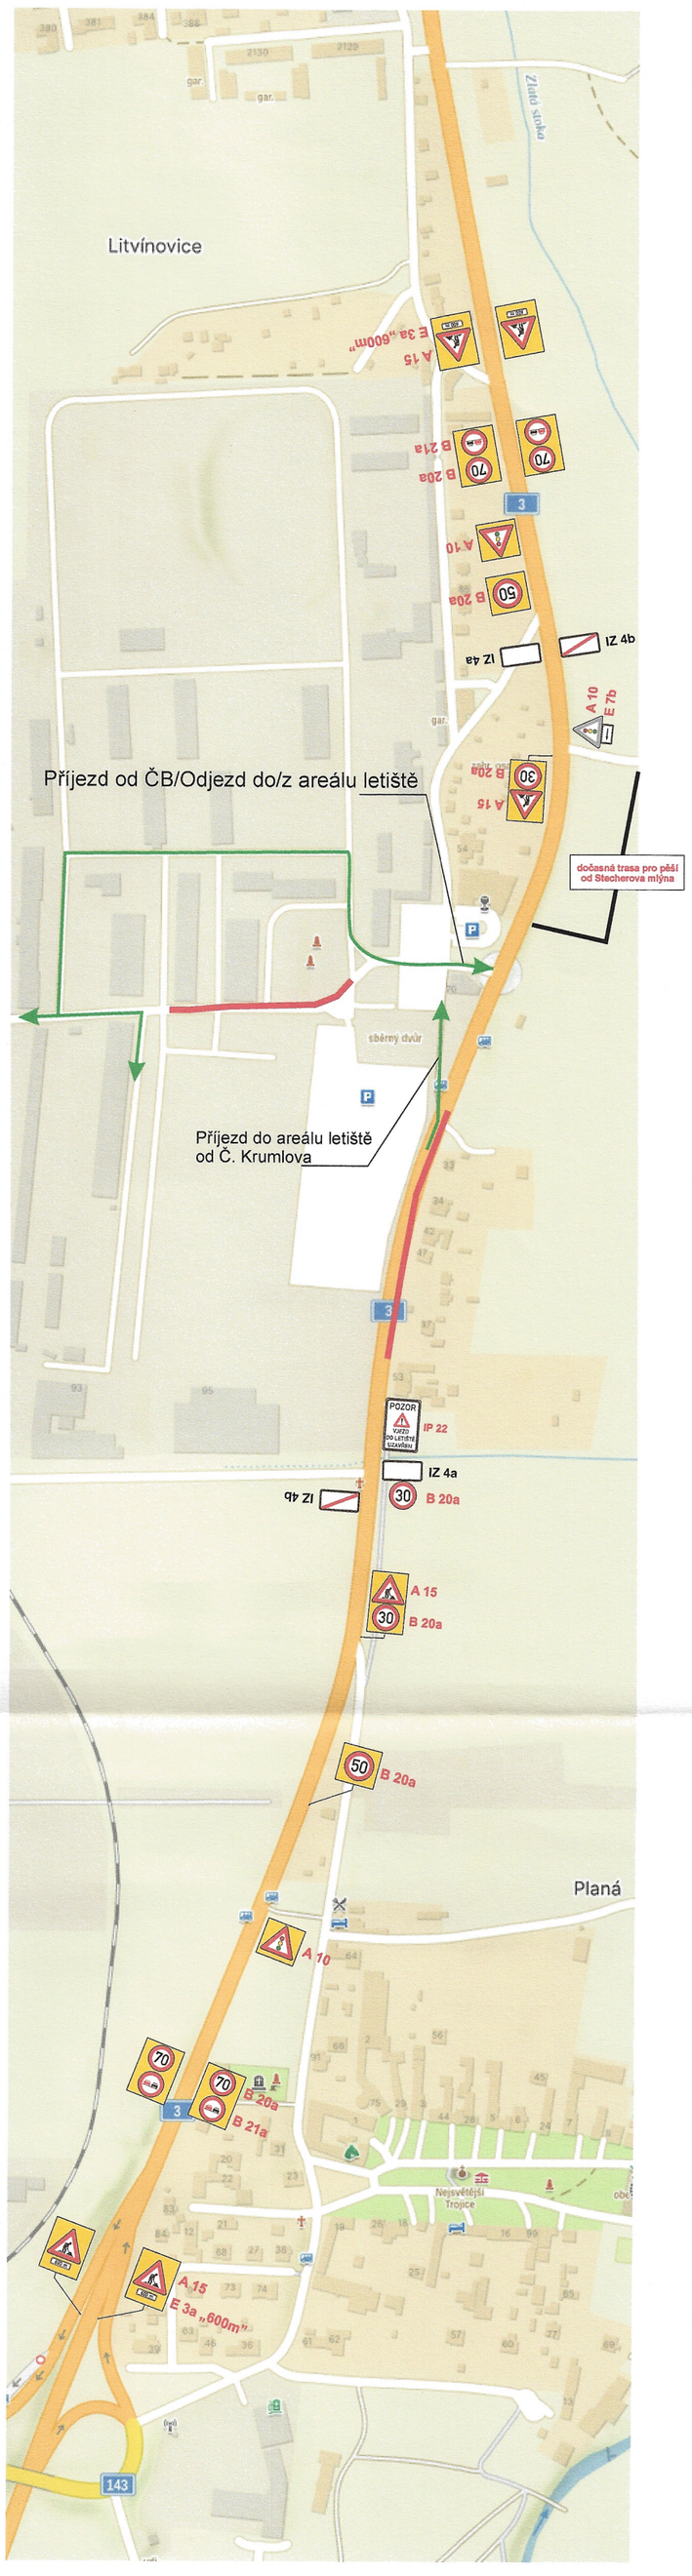

02 -03- 2026

POLICIE ČESKÉ REPUBLIKY
KRAJSKÉ ŘEDITELSTVÍ POLICIE
JIHOČESKÉHO KRAJE 24
ÚZEMNÍ ODBOR ČESKÉ BUDĚJOVICE
DOPRAVNÍ INSPEKTORÁT
POŠTOVNÍ PŘIHRÁDKA 125
371 05 ČESKÉ BUDĚJOVICE

E 13 (1)

PLATÍ
OD
.....

E 13 (2)

MIMO
BUS
DPMCB

E 13 (3)

MIMO
VOZIDEL
STAVBY

IS 11a (6)

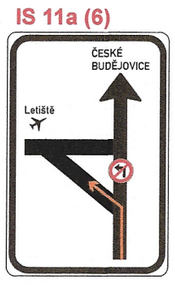

Zhotovitel PD DIO : dopravní značení, Jan Nevšímal - JANEV, Chýnovská 852, 391 11 Planá nad Lužnicí	Dopravně inženýrské opatření: Planá u Č.B. křižovatka napojení JLČB	
	ký kraj	
	Z, a.s. - Oldřich Jakl	tel.734 390 881
	Vacek	Dne: 21.1.2026 / Verze: 1
	v.cz	Formát: A3 / Počet listů: 2/3
	633 969	Poznámka: etapa 2

Elektronický podpis: 18.8.2026
Certifikát autora podpisu:
Jméno: Jiří Urban
Vydal: PostSignum Qualified CA 4
Platnost do: 8.2.2029 12:15 +01:00