


ŘEŠENÍ ZMĚNY Č. 8 ÚPO PLANÁ

II.1. KOORDINAČNÍ VÝKRES

M 1:5000

k.ú. Planá u Českých Budějovic

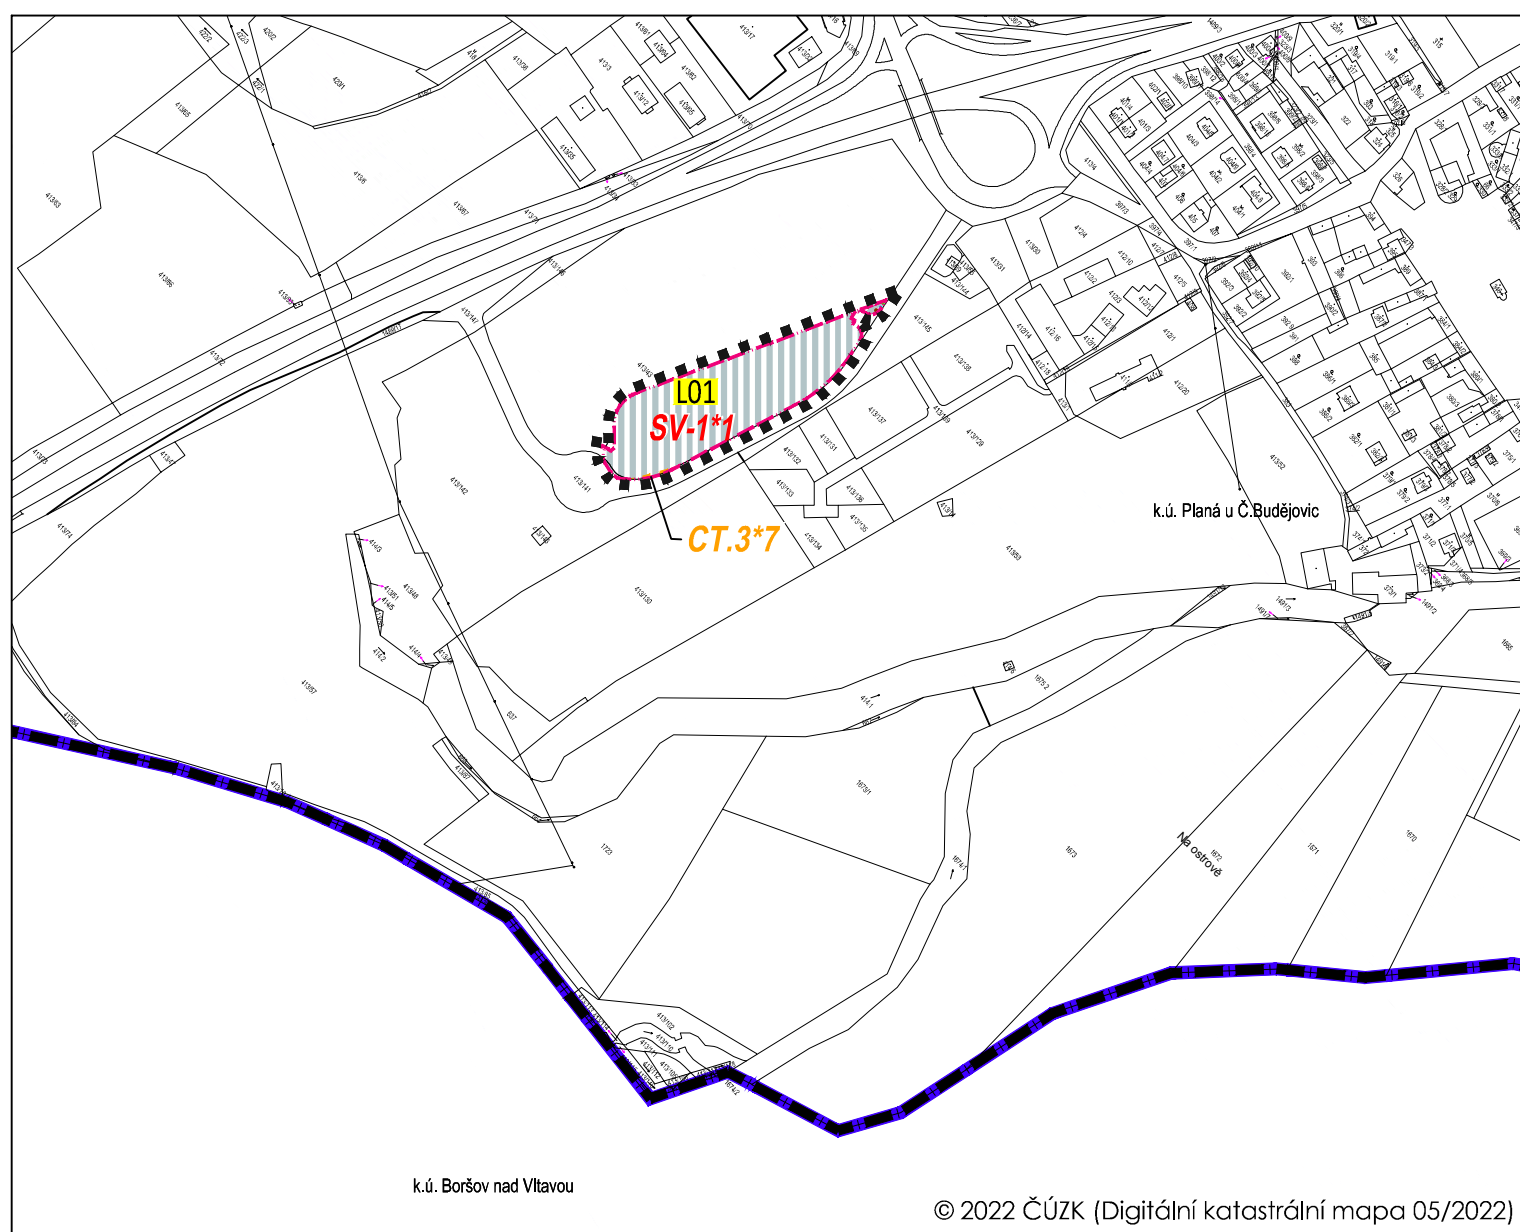

LEGENDA

HRANICE A ZNAČENÍ

	HRANICE SPRÁVNÍHO ÚZEMÍ OBCE
	HRANICE KATASTRÁLNÍHO ÚZEMÍ
	HRANICE ZASTAVITELNÝCH PLOCH S POPISEM
	INDEX ČÍSLA ZMĚNY ÚPO PLANÁ
	OZNAČENÍ LOKALITY ŘEŠENÉ ZM. Č. 8 ÚPO PLANÁ
	HRANICE ŘEŠENÉHO ÚZEMÍ ZM. Č. 8 ÚPO PLANÁ
	KORIDOR TECHNICKÉ INFRASTRUKTURY MÍSTNÍHO VÝZNAMU S POPISEM

Záznam o účinnosti

Vydávající správní orgán: Zastupitelstvo obce Planá u Českých Budějovic	Datum nabytí účinnosti:
Oprávněná úřední osoba pořizovatele jméno a příjmení: Ing. Jan Šíma funkce: fyzická osoba s osvědčením zvláštní odborné způsobilosti, na základu smlouvy s obcí podpis	Otisk úředního razítka pořizovatele
jméno a příjmení: Ing. Tomáš Pintér funkce: Starosta obce Planá u Českých Budějovic - zastupitel určený pro spolupráci s pořizovatelem podpis	

PLOCHY S ROZDÍLNÝM ZPŮSOBEM VYUŽITÍ

STABILIZOVANÉ PLOCHY	PLOCHY ZMĚN	PLOCHY SMÍŠENÉ VÝROBNÍ

TECHNICKÁ INFRASTRUKTURA


STAV	NÁVRH	VODOVODNÍ ŘAD
		VTL PLYNOVOD

LIMITY VYUŽITÍ ÚZEMÍ

	OCHRANNÉ PÁSMO KANALIZACE
	OCHRANNÉ PÁSMO VODOVODNÍHO ŘADU
	OCHRANNÉ PÁSMO STL PLYNOVODU
	OP LETIŠTĚ S OMEZENÍM VZDUŠNÝCH VEDENÍ VN a VVN

V CELÉM ŘEŠENÉM ÚZEMÍ SE NACHÁZÍ TYTO LIMITY VYUŽITÍ ÚZEMÍ:

OP RADIOLOKAČ. PROSTŘEDKU RTH TŘEBOTOVICE ČR-MO
OP PŘECHODOVÉ PLOCHY LETIŠTĚ
OP LETIŠTĚ
OP S VÝŠKOVÝM OMEZENÍM STAVEB
OP S VÝŠK. OMEZENÍM STAVEB VZDUŠ. VEDENÍ VN a VVN
OP RADIORELÉOVÉ TRASY
OP NADZEMNÍHO KOMUNIKAČNÍHO VEDENÍ
ZRANITELNÁ OBLAST
ÚTVAR PODZEMNÍCH VOD
ÚTVAR POVRCHOVÝCH VOD TEKOUČÍCH
ÚZEMÍ S ARCHEOLOG. NÁLEZY III. KATEGORIE

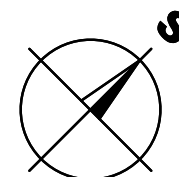

BRŮHA A KRAMPERA, ARCHITEKTI, spol. s r. o.
PROJEKČNÍ A INŽENÝRSKÁ KANCELÁŘ, VODNÍ 12/42, 370 06 Č.BUDĚJOVICE tel:387425213 info@bkarchitekti.cz

	VEDOUcí PROJEKTANT	ZODPOVĚDNÝ PROJEKTANT	KRESLIL
	ING. ARCH. J. BRŮHA	ING. ARCH. J. BRŮHA	ING. VERONIKA PICKOVÁ
POŘIZOVATEL Obec Planá u Českých Budějovic, Planá 59, 370 01 České Budějovice			
AKCE	Změna č. 8 ÚPO PLANÁ v k.ú. Planá u Českých Budějovic		ČÍSLO VÝKRESU II.1.
VÝKRES	COORDINAČNÍ VÝKRES	ČÍSLO PARÉ	
STUPEŇ VP	MĚŘITKO 1:5000	DATUM 05/2022	
FORMÁT 2xA4	ČÍSLO ZAKÁZKY 21-076.1		