


ŘEŠENÍ ZMĚNY č.6 ÚP PLANÁ

I.2. HLAVNÍ VÝKRES

M 1:5000

k.ú. Planá u Českých Budějovic

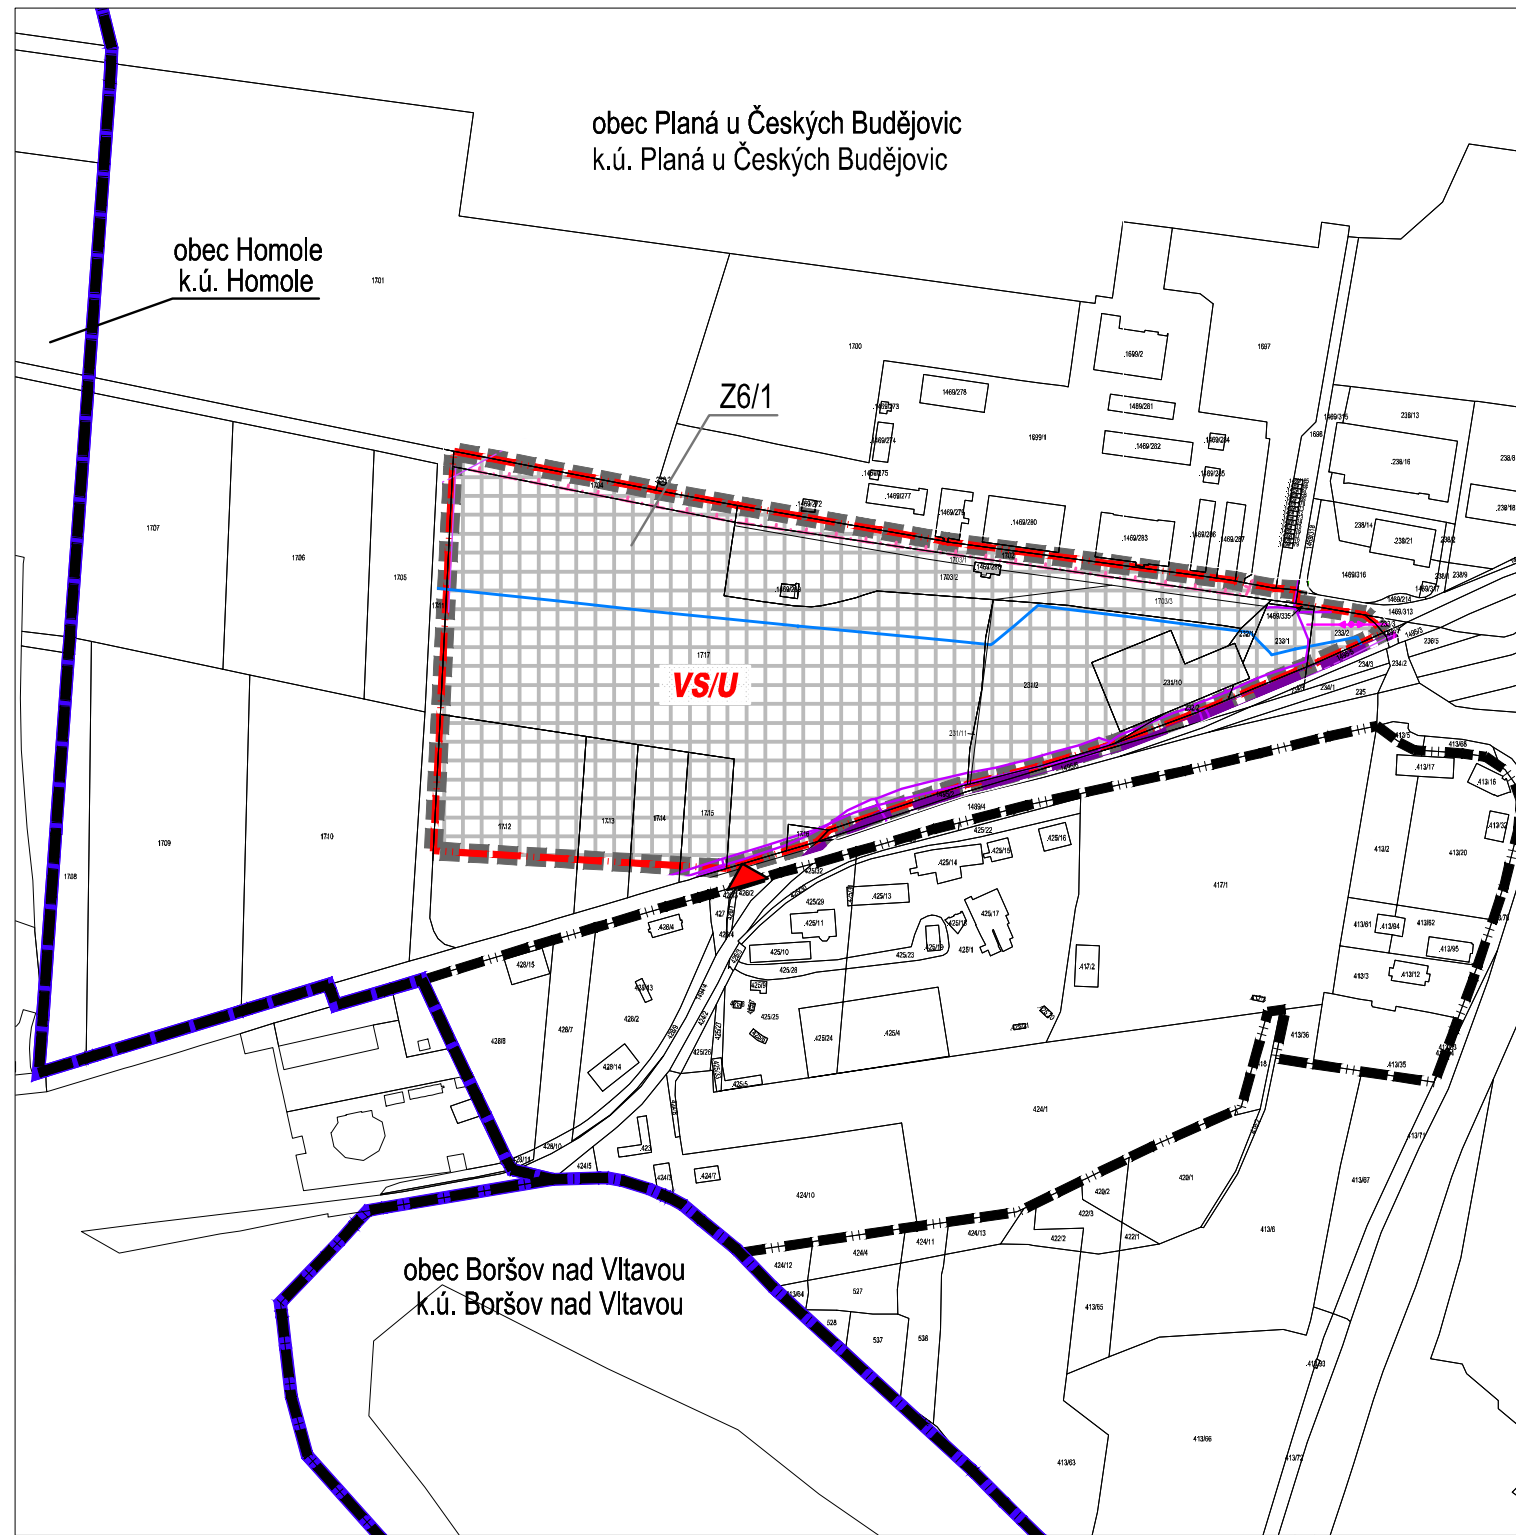

LEGENDA

HRANICE A ZNAČENÍ

| | |
|--|---------------------------------------------------------------------------|
| | HRANICE ŘEŠENÉHO ÚZEMÍ ZM. č. 6 ÚP PLANÁ |
| | OZNAČENÍ LOKALITY ŘEŠENÉ ZM. č. 6 ÚP PLANÁ (číslo změny / číslo lokality) |
| | HRANICE SPRÁVNÍHO ÚZEMÍ OBCE |
| | k.ú. Planá u Č.Budějovic HRANICE KATASTRÁLNÍHO ÚZEMÍ + POPIS |
| | HRANICE ZASTAVĚNÉHO ÚZEMÍ DLE ÚP |
| | HRANICE ZASTAVITELNÝCH PLOCH S POPISEM |
| | OZNAČENÍ PLOCHY S PODMÍNKOU ŘEŠENÍ ÚZEMNÍ STUDII |
| | HRANICE ZÁJMOVÉHO ÚZEMÍ LETIŠTĚ |
| | VJEZD DO LOKALITY |

PLOCHY S ROZDÍLNÝM ZPŮSOBEM VYUŽITÍ

| | | | | |
|--|----------------------|--|-------------|----------------------------|
| | STABILIZOVANÉ PLOCHY | | PLOCHY ZMĚN | PLOCHY VÝROBY A SKLADOVÁNÍ |
| | | | | |

TECHNICKÁ A DOPRAVNÍ INFRASTRUKTURA

| STAV | NÁVRH | |
|------|-------|------------------------|
| | | VLEČKA |
| | | VODOVODNÍ ŘAD |
| | | EL. VEDENÍ VN NADZEMNÍ |
| | | KOMUNIKAČNÍ VEDENÍ |
| | | RADIORELÉOVÁ TRASA |

| Záznam o účinnosti | |
|---|-------------------------------------|
| Vydávající správní orgán: Zastupitelstvo obce Planá u Českých budějovic | Datum nabytí účinnosti: |
| Oprávněná úřední osoba pořizovatele jméno a příjmení: Jiří Košan funkce: fyzická osoba s osvědčením zvláštní odborné způsobilosti, na základu smlouvy s obcí podpis | Otisk úředního razítka pořizovatele |
| jméno a příjmení: Ing. Tomáš Pintér funkce: Starosta obce Planá u Českých Budějovic - zastupitel určený pro spolupráci s pořizovatelem podpis | |

BRŮHA A KRAMPERA, ARCHITEKTI, spol. s r. o.
PROJEKČNÍ A INŽENÝRSKÁ KANCELÁŘ, RIEGROVA 1745/59, 370 01 Č. BUDĚJOVICE tel: 387425213 info@bkarchitekti.cz

| | | | |
|-------------------------------------------------------------------------------|------------------------------------------------------------|-----------------------|------------------------------|
| | VEDOUCÍ PROJEKTANT | ZODPOVĚDNÝ PROJEKTANT | KRESLIL |
| | ING. ARCH. J. BRŮHA | ING. ARCH. J. BRŮHA | ING. VERONIKA PICKOVÁ |
| POŘIZOVATEL Obec Planá u Českých Budějovic, Planá 59, 370 01 České Budějovice | | | |
| AKCE | Změna č.6 ÚP PLANÁ v k.ú. Planá u Českých Budějovic | | ČÍSLO VÝKRESU 1.2. |
| VÝKRES HLAVNÍ VÝKRES | | | ČÍSLO PARÉ |
| STUPEŇ NÁVRH PRO ZO | MĚŘÍTKO 1:5 000 | DATUM 05/2017 | |
| FORMÁT 2xA4 | ČÍSLO ZAKÁZKY 16-029.3 | | |

