


Správní orgán, který ÚPO vydal : Zastupitelstvo obce Planá  
 Datum vydání : 28. 11. 2011  
 Číslo usnesení : 14/2011  
 Datum nabytí účinnosti : 22. 12. 2011  
 Pořizovatel : Magistrát města České Budějovice - OÚP  
 Úřední osoba pořizovatele : Ing. Luboš Lacina, vedoucí OÚP

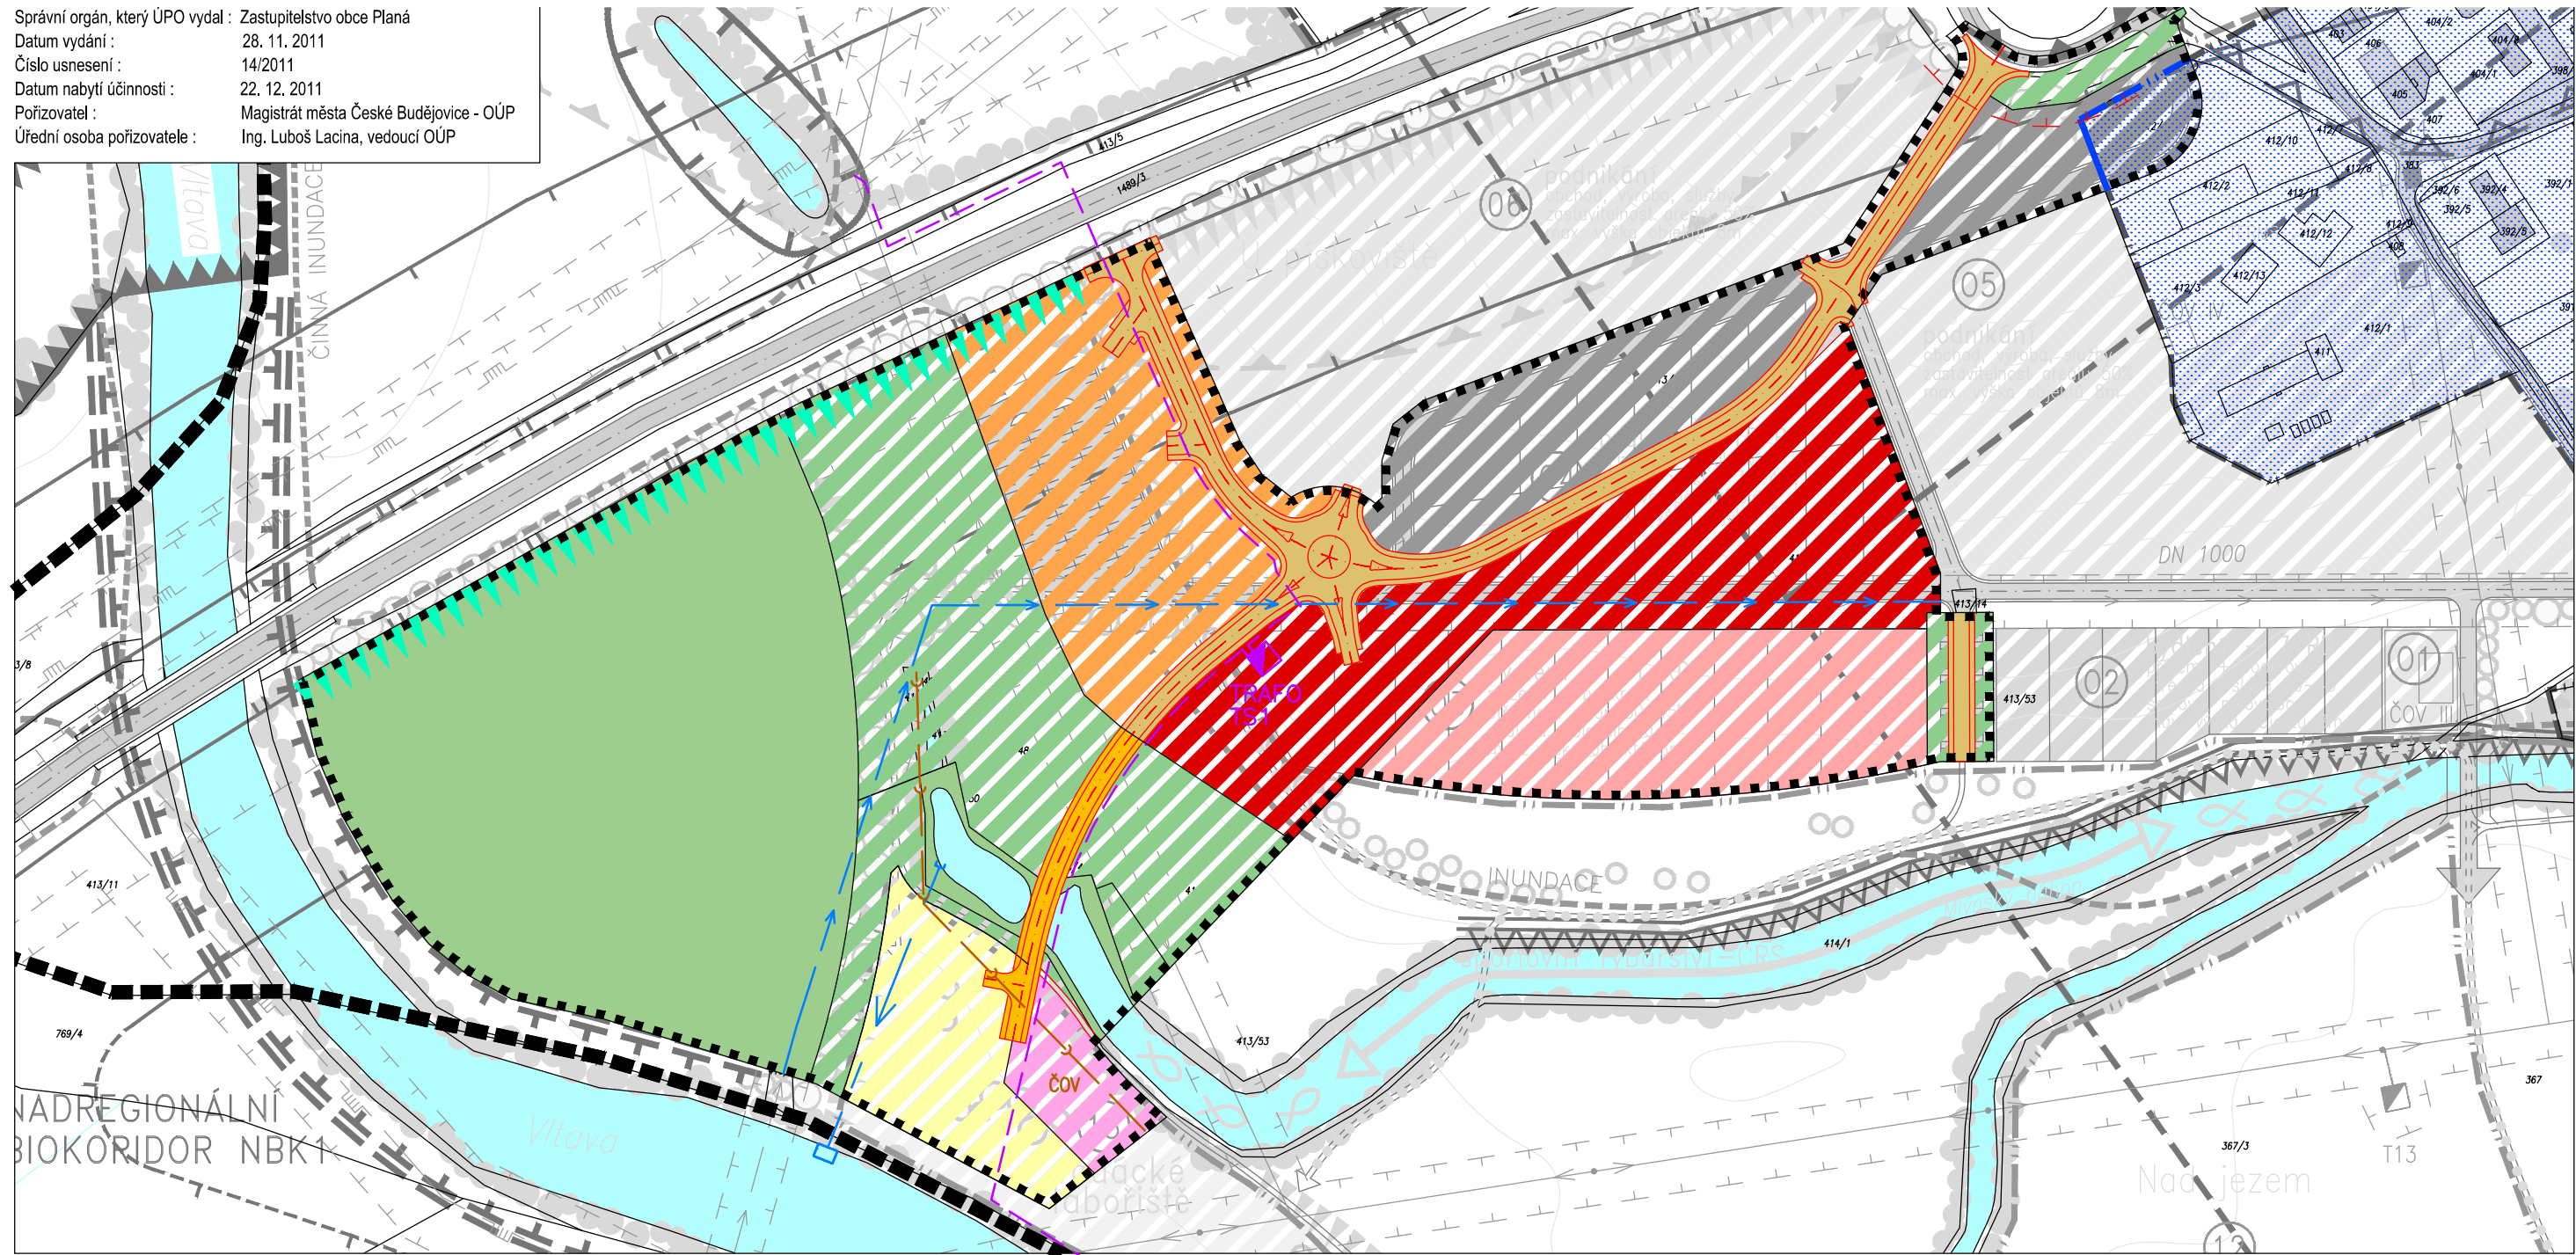

**LEGENDA:**

- HHRANICE ŘEŠENÉHO ÚZEMÍ
- HHRANICE ZASTAVĚNÉHO ÚZEMÍ OBCE
- ZASTAVĚNÉ ÚZEMÍ OBCE
- PLOCHY BYDLENÍ
- PLOCHY REKREACE
- PLOCHY OBČANSKÉHO VYBAVENÍ
- PLOCHY VEŘEJNÝCH PROSTRANSTVÍ
- PLOCHY SMÍŠENÉ OBYTNÉ
- PLOCHY DOPRAVNÍ INFRASTRUKTURY MÍSTNÍ KOMUNIKACE
- PLOCHY ÚČELOVÝCH KOMUNIKACÍ
- PLOCHY TECHNICKÉ INFRASTRUKTURY

- PLOCHY SMÍŠENÉ VÝROBNÍ
- PLOCHY VODNÍ A VODOHOSPODÁŘSKÉ - STAV
- PLOCHY SÍDELNÍ ZELENĚ - ZELENĚ VYHRAZENÁ SOUKROMÁ
- ZELENĚ OCHRANNÁ - STAV

- PODZEMNÍ VEDENÍ VN - NÁVRH
- TRAFOSTANICE TS1 - NÁVRH
- KANALIZACE DN 500 - DEŠŤOVÁ - NÁVRH
- ČOV ČISTÍRNA ODPADNÍCH VOD - NÁVRH
- VODOVOD DN 1000 - STAV

NÁZEV AKCE :


**ZMĚNA Č. 1 ÚZEMNÍHO PLÁNU OBCE PLANÁ**

Katastrální území Planá u Českých Budějovic

**LOKALITA Č. 4**

VÝKRES :

**HLAVNÍ VÝKRES 1 : 2 500**

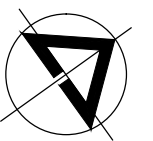

TERMÍN VYHOTOVENÍ : 11 / 2011

VYPRACOVAL : Ing.arch. Martin Timr, Nerudova 36, Č. Budějovice

Č. VÝKRESU :

**I. 2.2.4.**