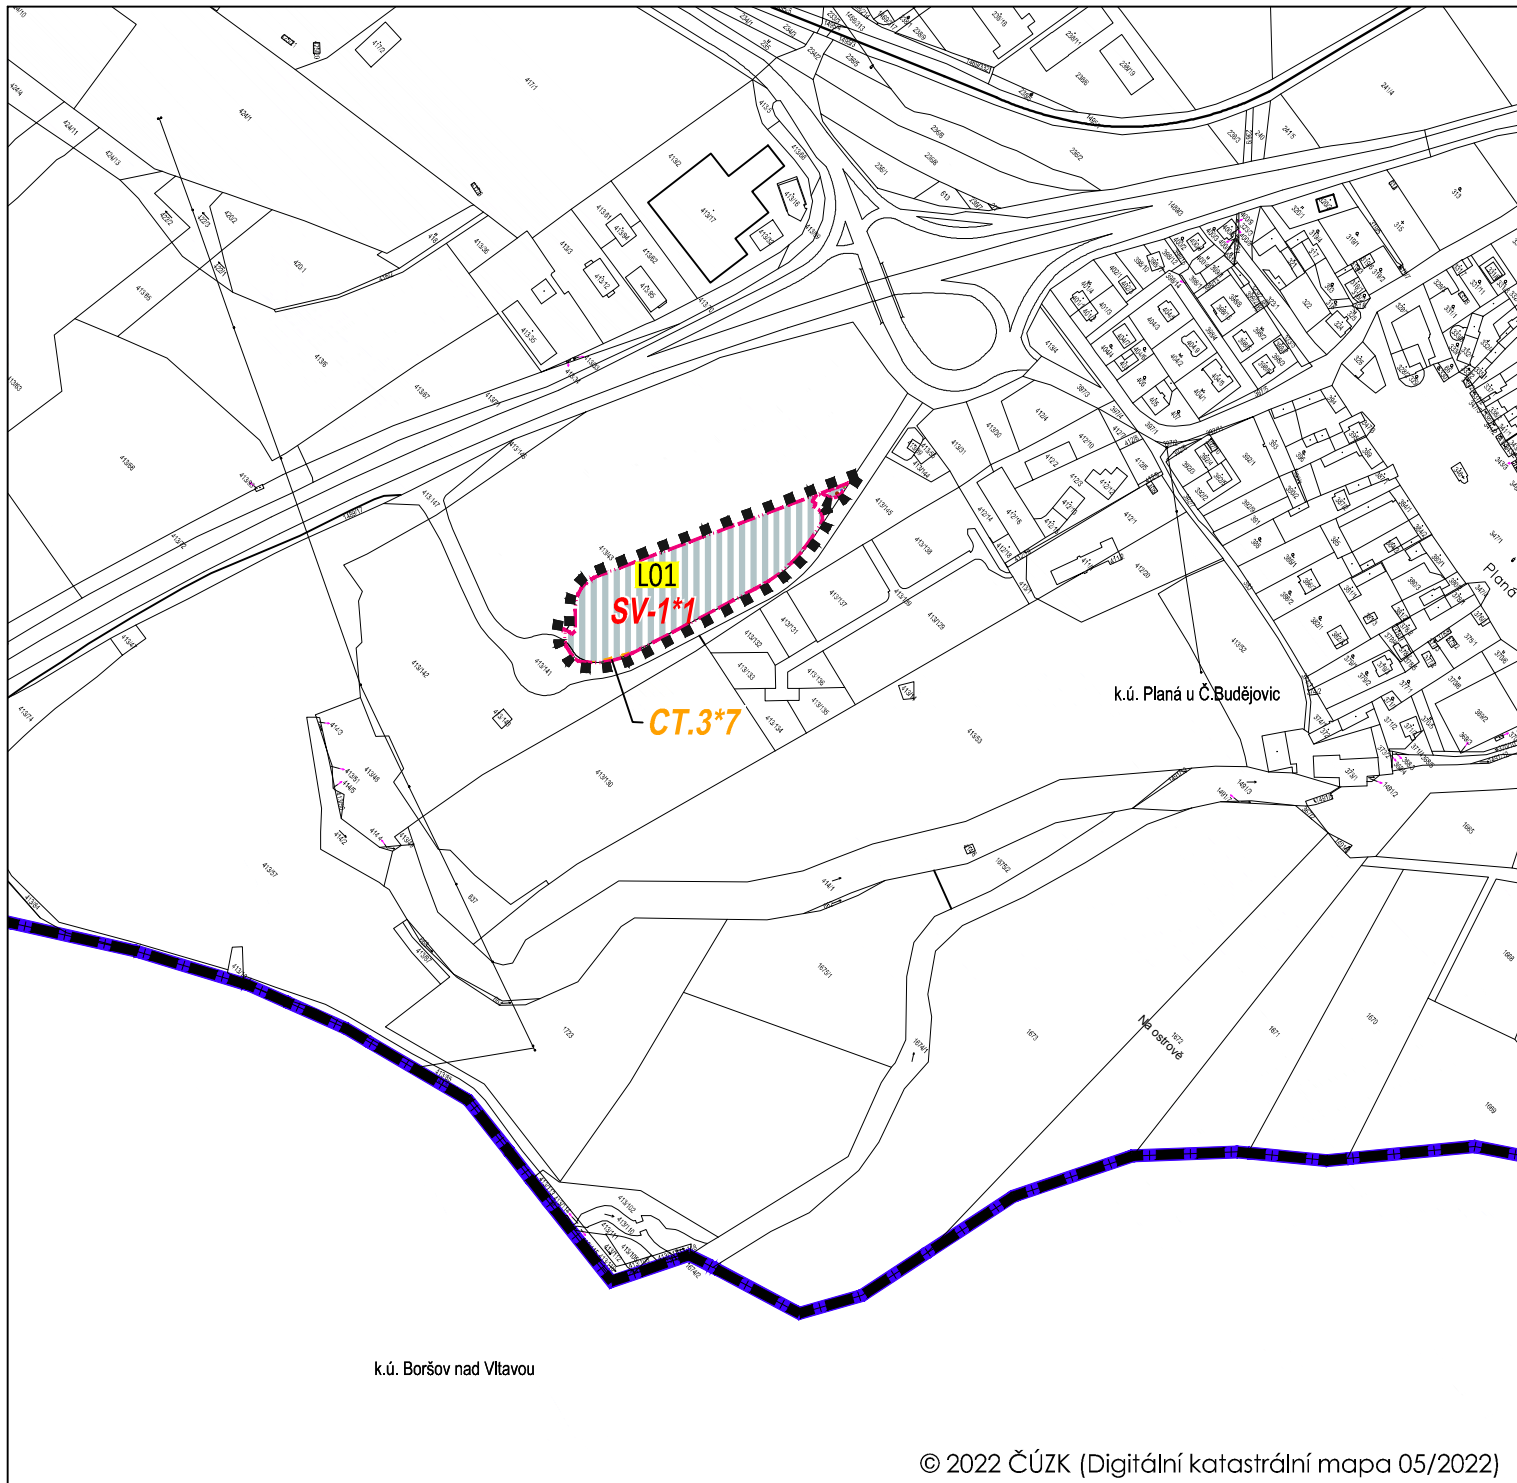


ŘEŠENÍ ZMĚNY č. 8 ÚPO PLANÁ

I.2. HLAVNÍ VÝKRES


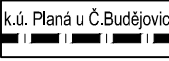





M 1:5000

k.ú. Planá u Českých Budějovic



LEGENDA


HRANICE A ZNAČENÍ

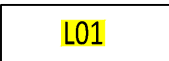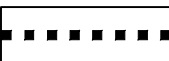-  HRANICE SPRÁVNÍHO ÚZEMÍ OBCE
-  k.ú. Planá u Č. Budějovic HRANICE KATASTRÁLNÍHO ÚZEMÍ
-  HRANICE ZASTAVITELNÝCH PLOCH S POPISEM
-  INDEX ČÍSLA ZMĚNY ÚPO PLANÁ
-  OZNAČENÍ LOKALITY ŘEŠENÉ ZM. č. 8 ÚPO PLANÁ
-  HRANICE ŘEŠENÉHO ÚZEMÍ ZM. č. 8 ÚPO PLANÁ
-  KORIDOR TECHNICKÉ INFRASTRUKTURY MÍSTNÍHO VÝZNAMU S POPISEM

Záznam o účinnosti	
Vydávající správní orgán: Zastupitelstvo obce Planá u Českých Budějovic	Datum nabytí účinnosti:
Oprávněná úřední osoba pořizovatele jméno a příjmení: Ing. Jan Šíma funkce: fyzická osoba s osvědčením zvláštní odborné způsobilosti, na základu smlouvy s obcí podpis	Otisk úředního razítka pořizovatele
jméno a příjmení: Ing. Tomáš Pintér funkce: Starosta obce Planá u Českých Budějovic - zastupitel určený pro spolupráci s pořizovatelem podpis	

BRŮHA A KRAMPERA, ARCHITEKTI, spol. s r. o.
PROJEKČNÍ A INŽENÝRSKÁ KANCELÁŘ, VODNÍ 12/42, 370 06 Č. BUDĚJOVICE tel: 387425213 info@bkarchitekti.cz

	VEDOUCÍ PROJEKTANT	ZODPOVĚDNÝ PROJEKTANT	KRESLIL
	ING. ARCH. J. BRŮHA	ING. ARCH. J. BRŮHA	ING. VERONIKA PICKOVÁ
	ING. VERONIKA PICKOVÁ		
	POŘIZOVATEL Obec Planá u Českých Budějovic, Planá 59, 370 01 České Budějovice		
AKCE	Změna č. 8 ÚPO PLANÁ v k.ú. Planá u Českých Budějovic		ČÍSLO VÝKRESU I.2.
VÝKRES HLAVNÍ VÝKRES			ČÍSLO PARÉ
STUPEŇ VP	MĚŘITKO 1:5000	DATUM 05/2022	
FORMÁT 2xA4	ČÍSLO ZAKÁZKY 21-076.1		

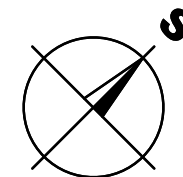

PLOCHY S ROZDÍLNÝM ZPŮSOBEM VYUŽITÍ

- STABILIZOVANÉ PLOCHY
- PLOCHY ZMĚN
- PLOCHY SMÍŠENÉ VÝROBNÍ

TECHNICKÁ INFRASTRUKTURA

- STAV
- NÁVRH
- VODOVODNÍ ŘÁD
- SPLAŠKOVÁ KANALIZACE
- VTL PLYNOVOD