

KATASTRY
PARCELNÍ ČÍSLA
DRUH POVRCHU
VZDÁLENOSTI ŠACHET
OZNAČENÍ ŠACHET

SMĚROVÉ POMĚRY

MĚŘITKA 1:1000/100

STOKA "1"

SOUBĚH

KÓTA UPRAVENÉHO TERÉNU

KÓTA HRUBÝCH TERÉNNÍCH ÚPRAV

HLOUBKA VÝKOPU

KÓTA VÝKOPU

HLOUBKA DNA POTRUBÍ

KÓTA DNA POTRUBÍ

KÓTA PŮVODNÍHO TERÉNU

SROVNÁVACÍ ROVINA

STANIČENÍ [km/m]

PROFIL[mm]-MATERIÁL-DĚLKA[m]

SKLON[promile]-DĚLKA[m]


ULOŽENÍ

KAPACITNÍ PRŮTOK[l/s]-RYCHLOST[m/s]

SKUTEČNÝ PRŮTOK[l/s]-RYCHLOST[m/s]

| | | | | | | | | | |
|---------------------------|-------|------|-------|-------|-------|-------|-------|------|----|
| PLANÁ U ČESKÝCH BUDĚJOVIC | | | | | | | | | |
| 347/1 | | | | | | | | | |
| OSTATNÍ PLOCHA | | | | | | | | | |
| 14.36 | -6.50 | 1.70 | 52.80 | 39.20 | 34.60 | 37.40 | 23.80 | 5.60 | |
| AN | S1 | S2 | | S3 | S4 | S5 | S6 | S7 | S8 |

(2) TABULKA VYSVĚTLIVEK
(1) 5.0-7.80
(2) STAV. DEŠŤ. ST.

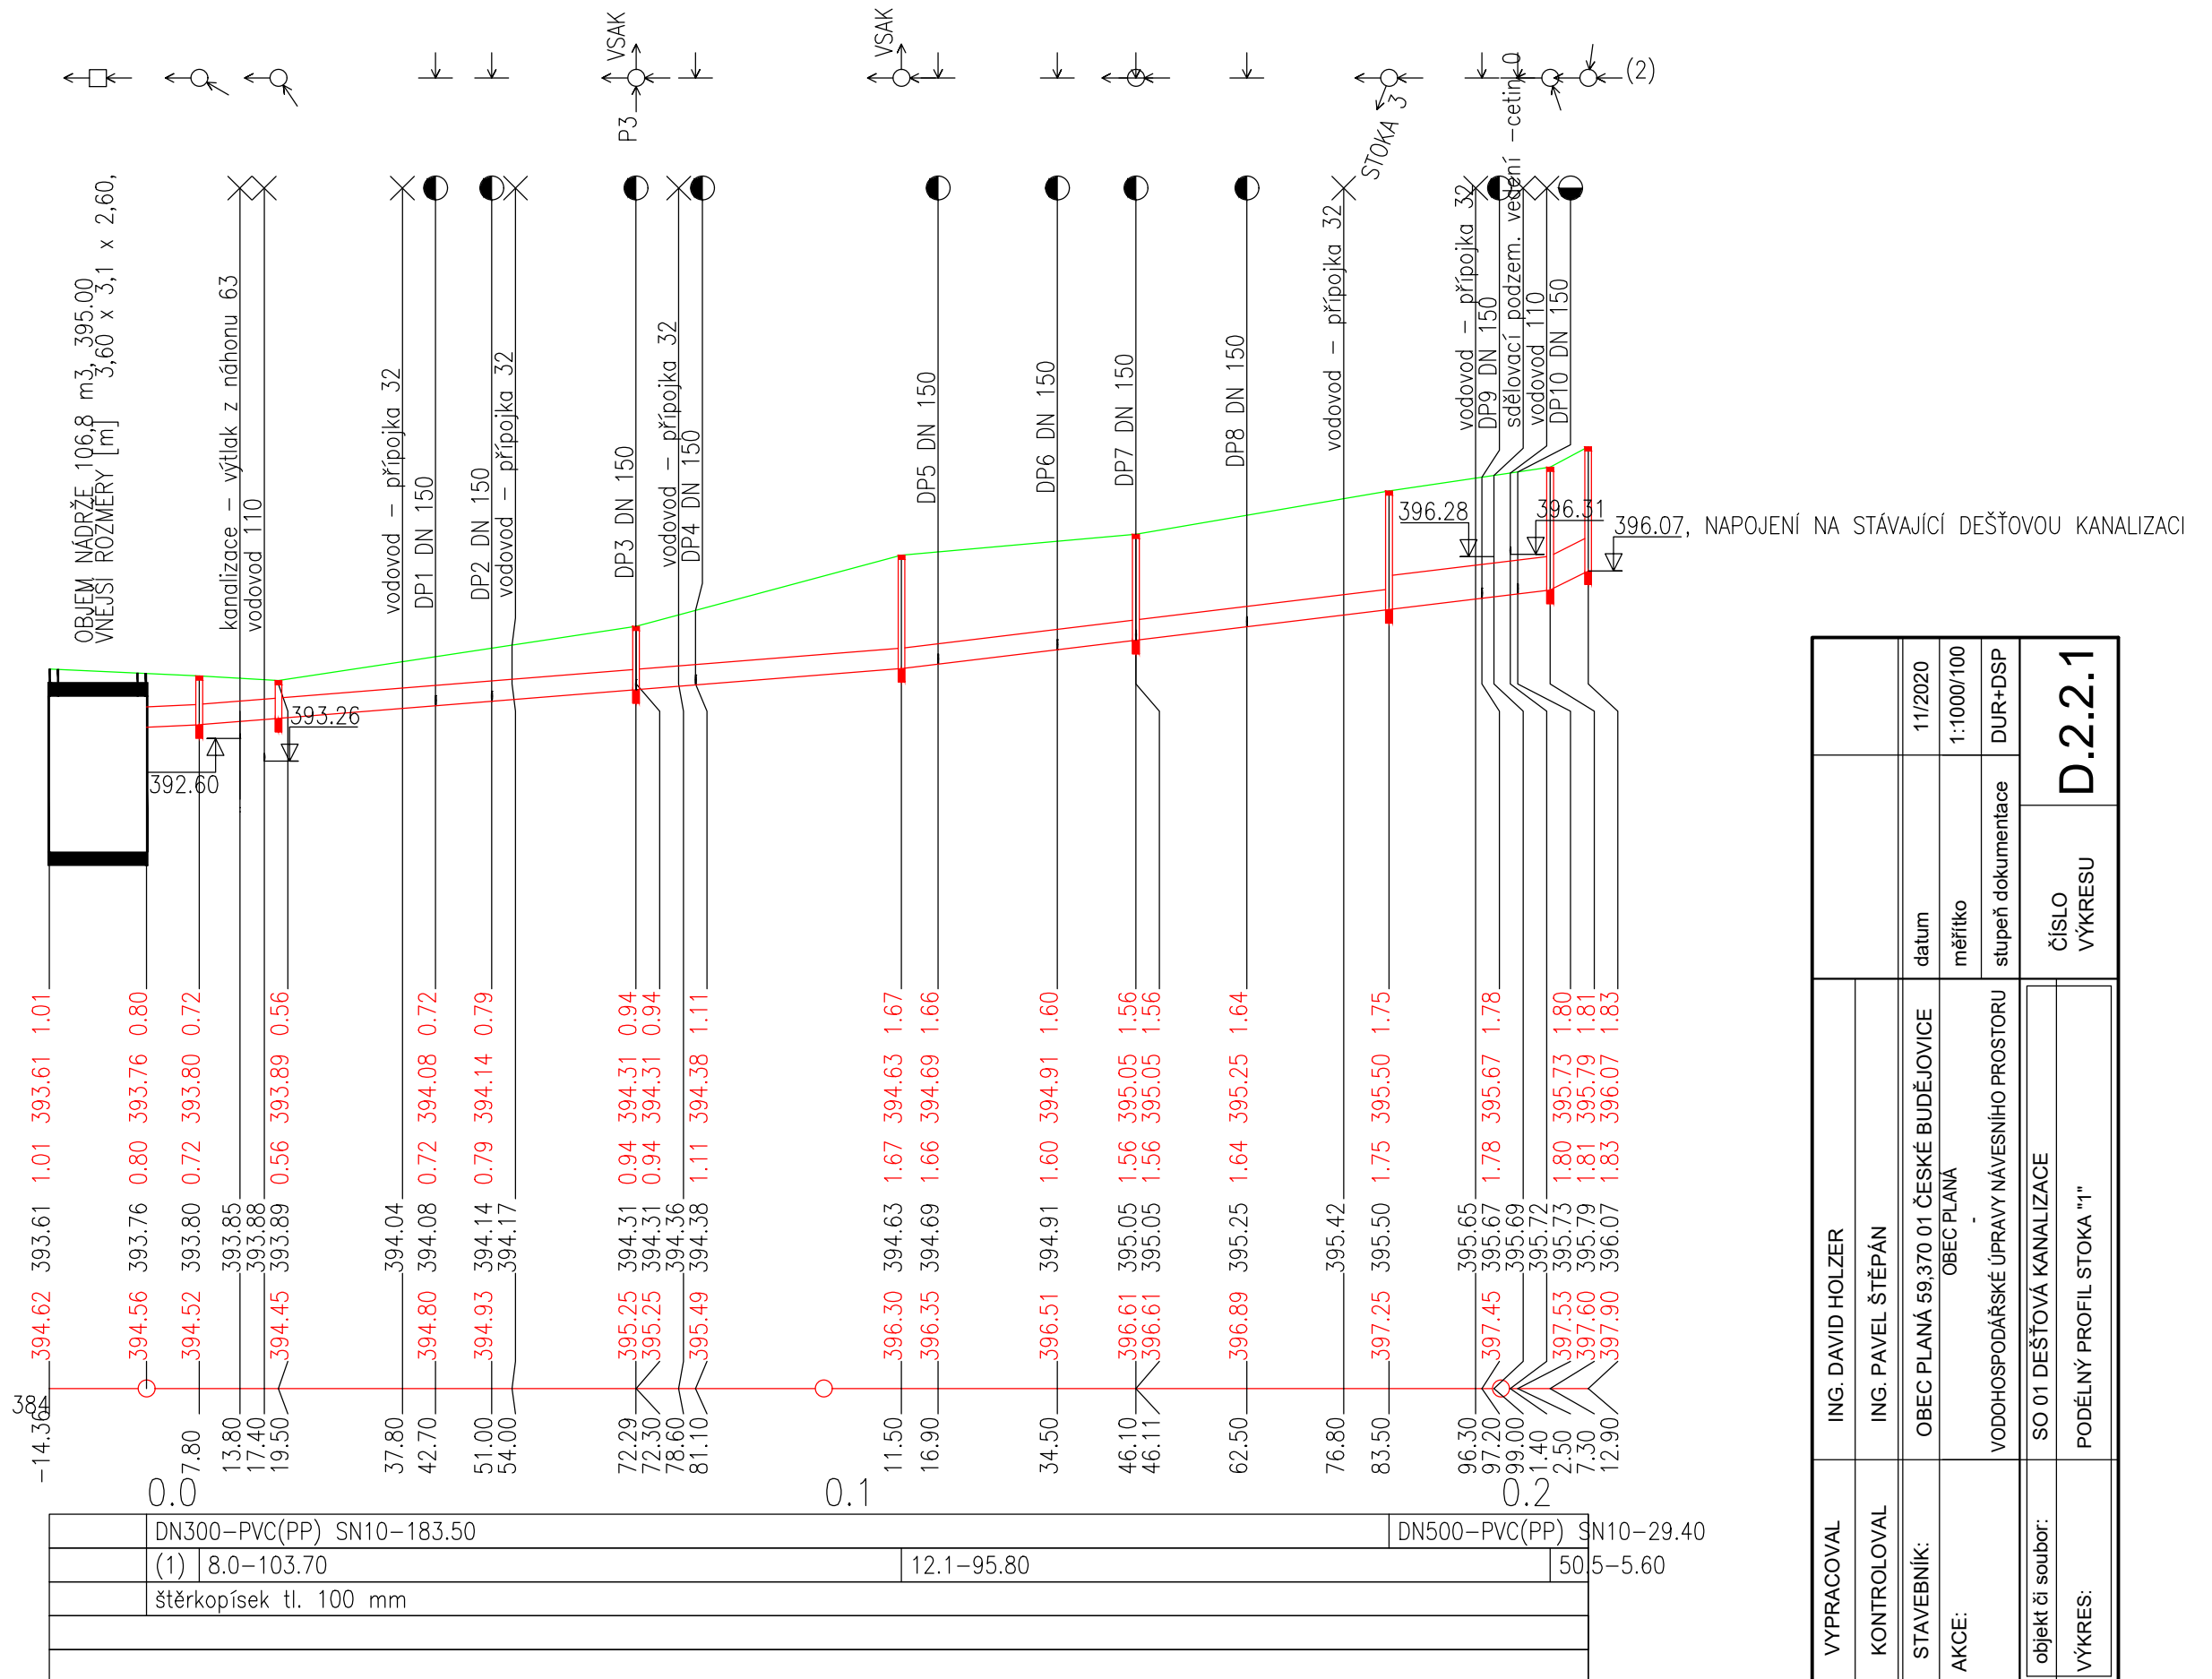

| | | | |
|-------------------|---|--------------------|----------------|
| VYPRACOVAL | ING. DAVID HOLZER | | |
| KONTROLOVAL | ING. PAVEL ŠTĚPÁN | datum | 11/2020 |
| STAVEBNÍK: | OBEC PLANÁ 59.370 01 ČESKÉ BUDĚJOVICE | měřitko | 1:1000/100 |
| AKCE: | VODOHOSPODÁŘSKÉ ÚPRAVY NÁVESNÍHO PROSTORU | stupeň dokumentace | DUR+DSP |
| objekt či soubor: | SO 01 DEŠŤOVÁ KANALIZACE | ČÍSLO VÝKRESU | D.2.2.1 |
| VÝKRES: | PODÉLNÝ PROFIL STOKA "1" | | |