




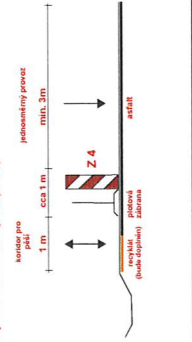

A - A (MK - koridor pro pěší)

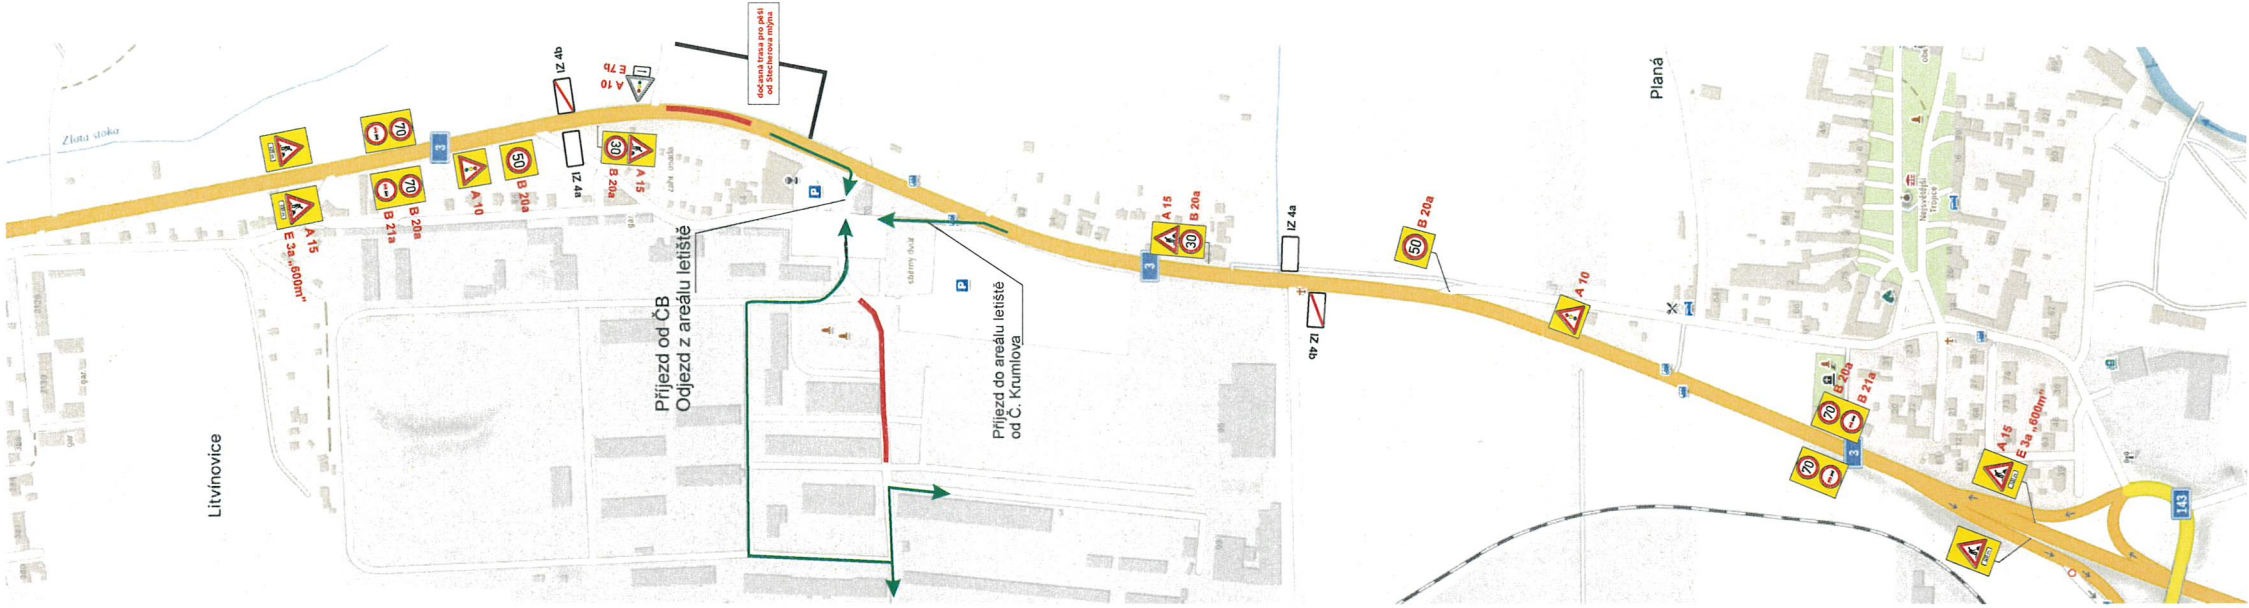

B - B (U3 - provoz veden kyvadlově)

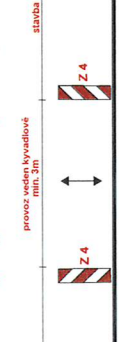

24 -07-2026

POLICIE ČESKÉ REPUBLIKY
KRAJSKÉ ŘEDITELSTVÍ POLICIE
JIHOČESKÉHO KRAJE 24
UZEMNÍ ODBOR ČESKÉ BUDĚJOVICE
DOPRAVNÍ INSPEKTORÁT
POŠTOVNÍ PŘÍHRÁDKA 125
371 05 ČESKÉ BUDĚJOVICE


E 13 (1)
PLATÍ
OD
.....

E 13 (2)
MIMO
BUS
DPMCB


E 13 (3)
MIMO
VOZIDEL
STAVBY

dopravní značení
JANEV
Jan Hořejší, JANEV
391 11 Planá nad Labem
Značkové a grafické služby
tel. 777 727 534, www.janev.cz


Plán u č.B.
křižovatka napojení JLCB
Zpracoval: JANEV
Datum: 24. 7. 2026
Verze: 1
Telefon: +420 777 727 534, Planá nad Labem

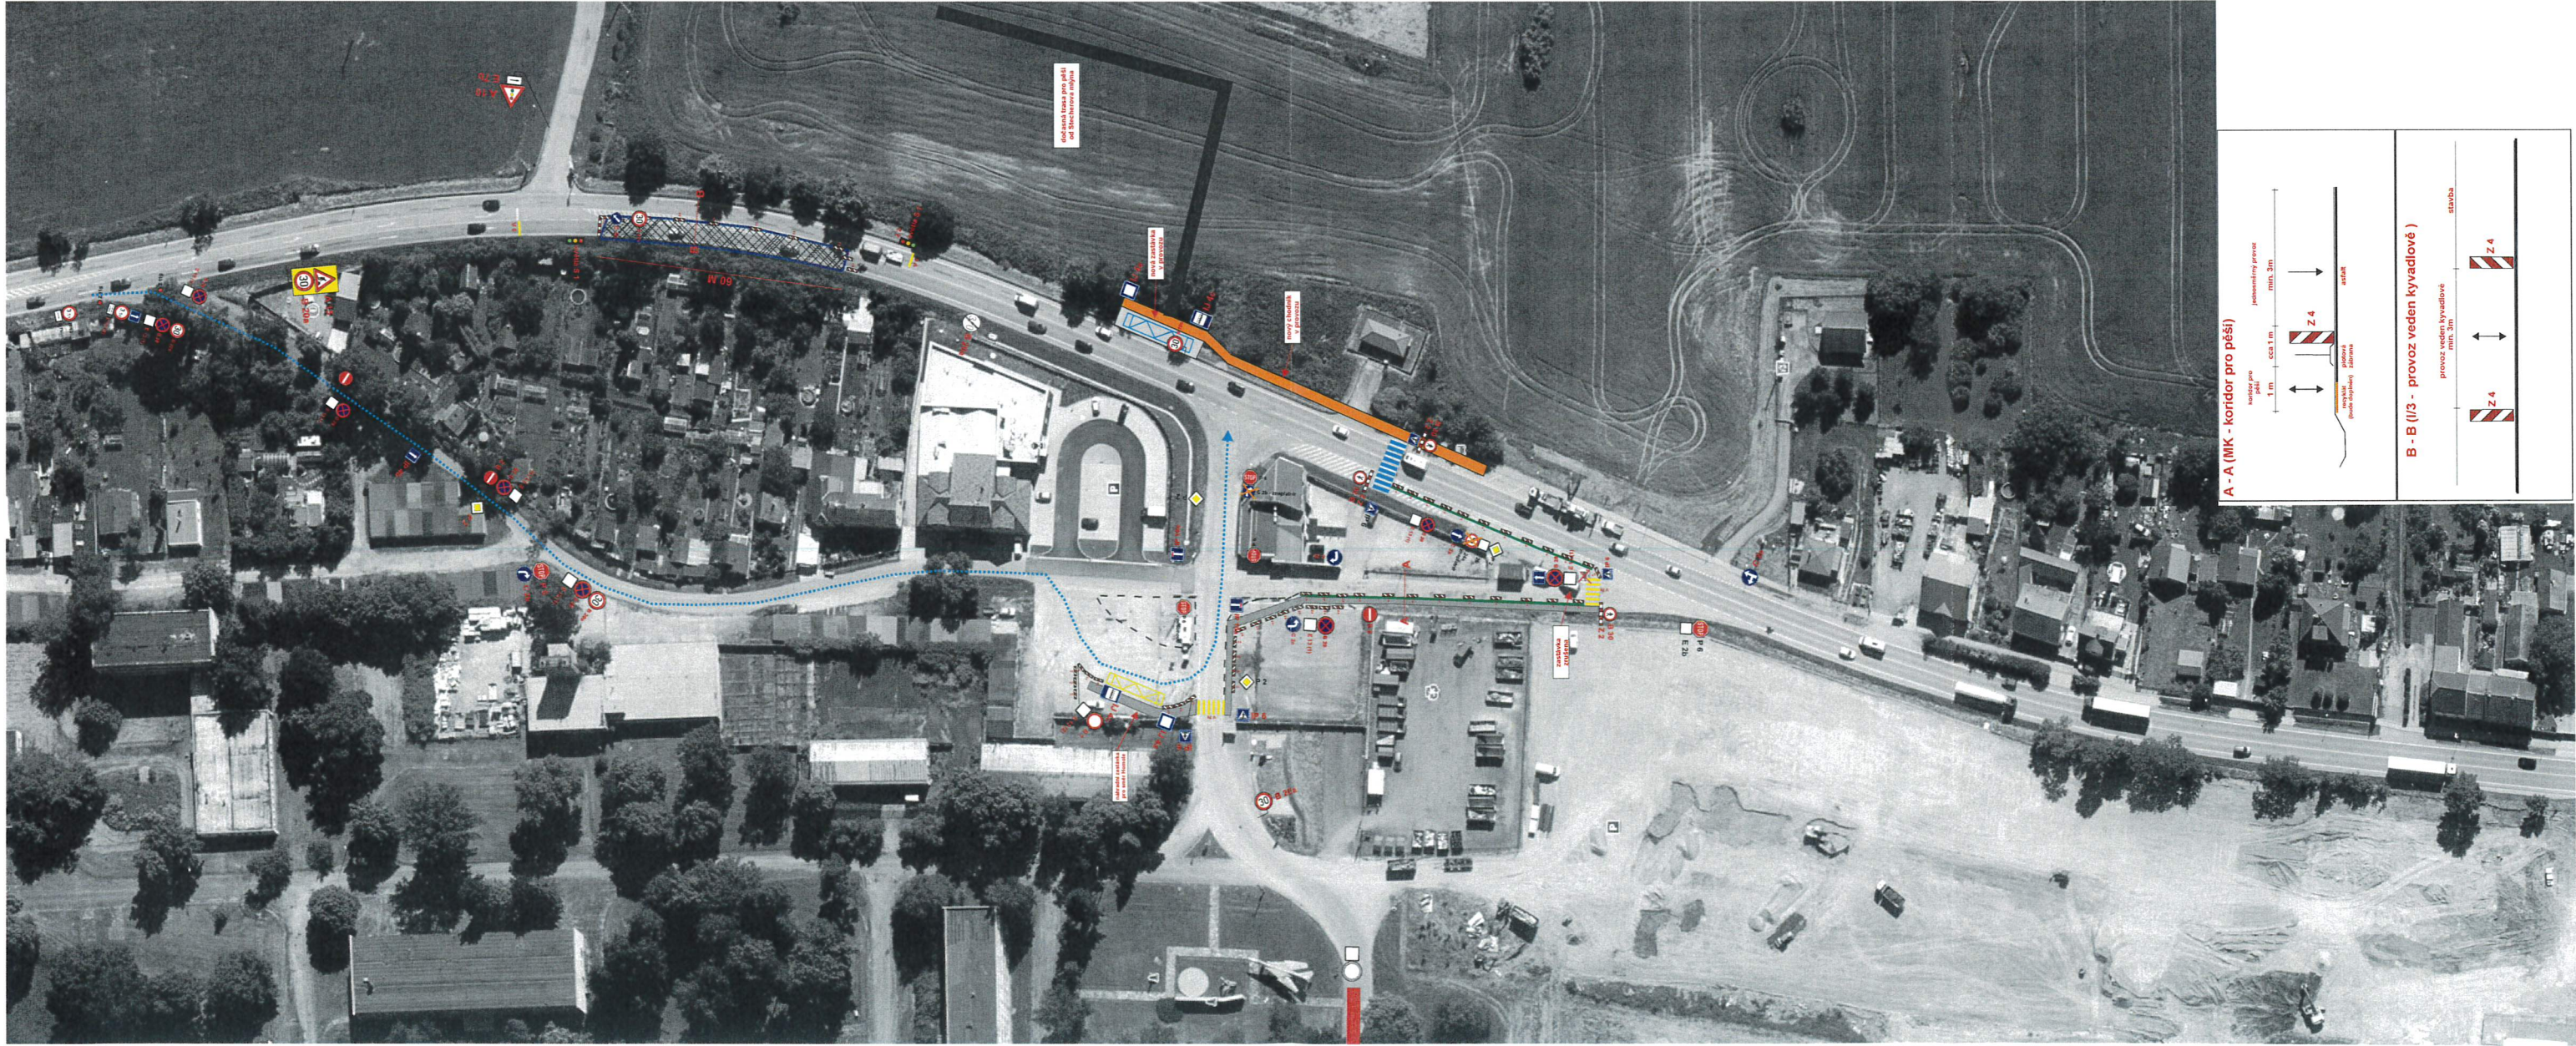

A - A (MK - koridor pro pěší)

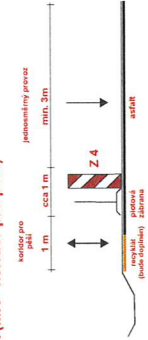

B - B (I/3 - provoz veden kyvadlově)

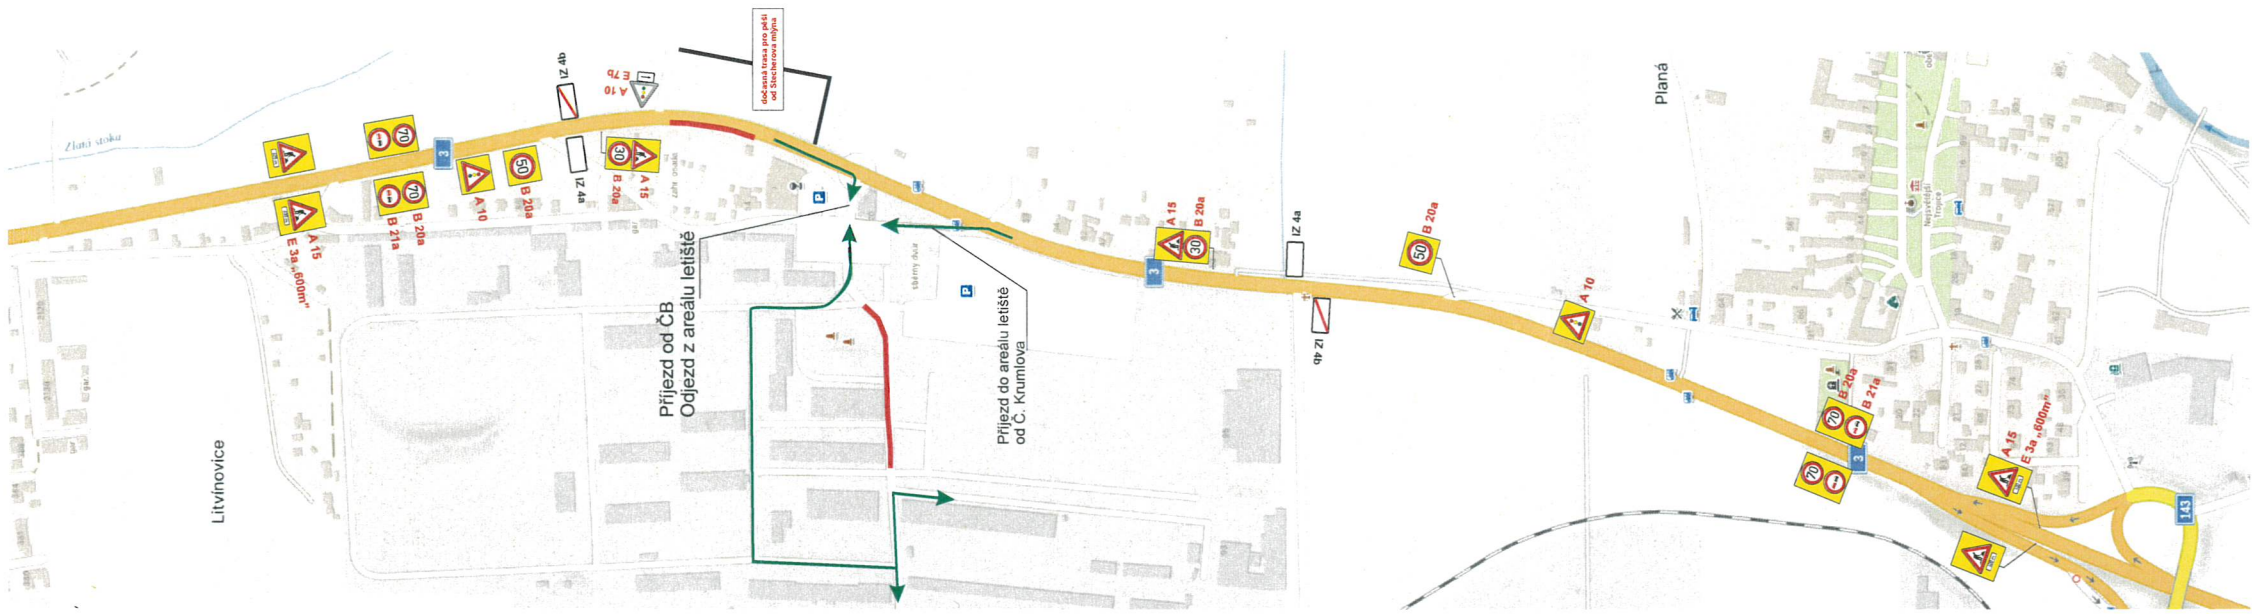

24-07-2026

POLICIE ČESKÉ REPUBLIKY
KRAJSKÉ ŘEDITELSTVÍ POLICIE
JIHOČESKÉHO KRAJE
ÚZEMNÍ ODBOR ČESKÉ BUDĚJOVICE
DOPRAVNÍ INSPEKTORÁT
POŠTOVNÍ PŘÍHRÁDKA 125
371 05 ČESKÉ BUDĚJOVICE

E 13 (1)

E 13 (2)

E 13 (3)

PLATÍ
OD

MIMO
BUS
DPMCB

MIMO
VOZIDEL
STAVBY

Ověřovací doložka změny datového formátu dokumentu podle § 69a zákona č. 499/2004 Sb.

Změnou datového formátu se nepotvrzuje správnost a pravdivost údajů obsažených v dokumentu a jejich soulad s právními předpisy.
Nepodařilo se získat informace o podpisu.

Typ vstupního dokumentu: .PDF
Otisk vstupního souboru: 1158F50B6168D28311EE1A11C6A3BAB771A16F3F6E032627DC278A4AA31224E4
Použitý algoritmus: SHA256_SBB 2.16.840.1.101.3.4.2.1

Subjekt, který změnu formátu dokumentu provedl:

Jihočeský kraj, U Zimního stadionu 1952/2, 37001 České Budějovice, posta@kraj-jihocesky.cz

Datum vyhotovení ověřovací doložky:

21.8.2026

Jméno a příjmení osoby, která změnu formátu dokumentu provedla:

Bošanská Dagmar