


OBEC PLANÁ NÁVES - KOMPLETNÍ PROJEKTOVÉ ŘEŠENÍ NÁVSI

1. ETAPA

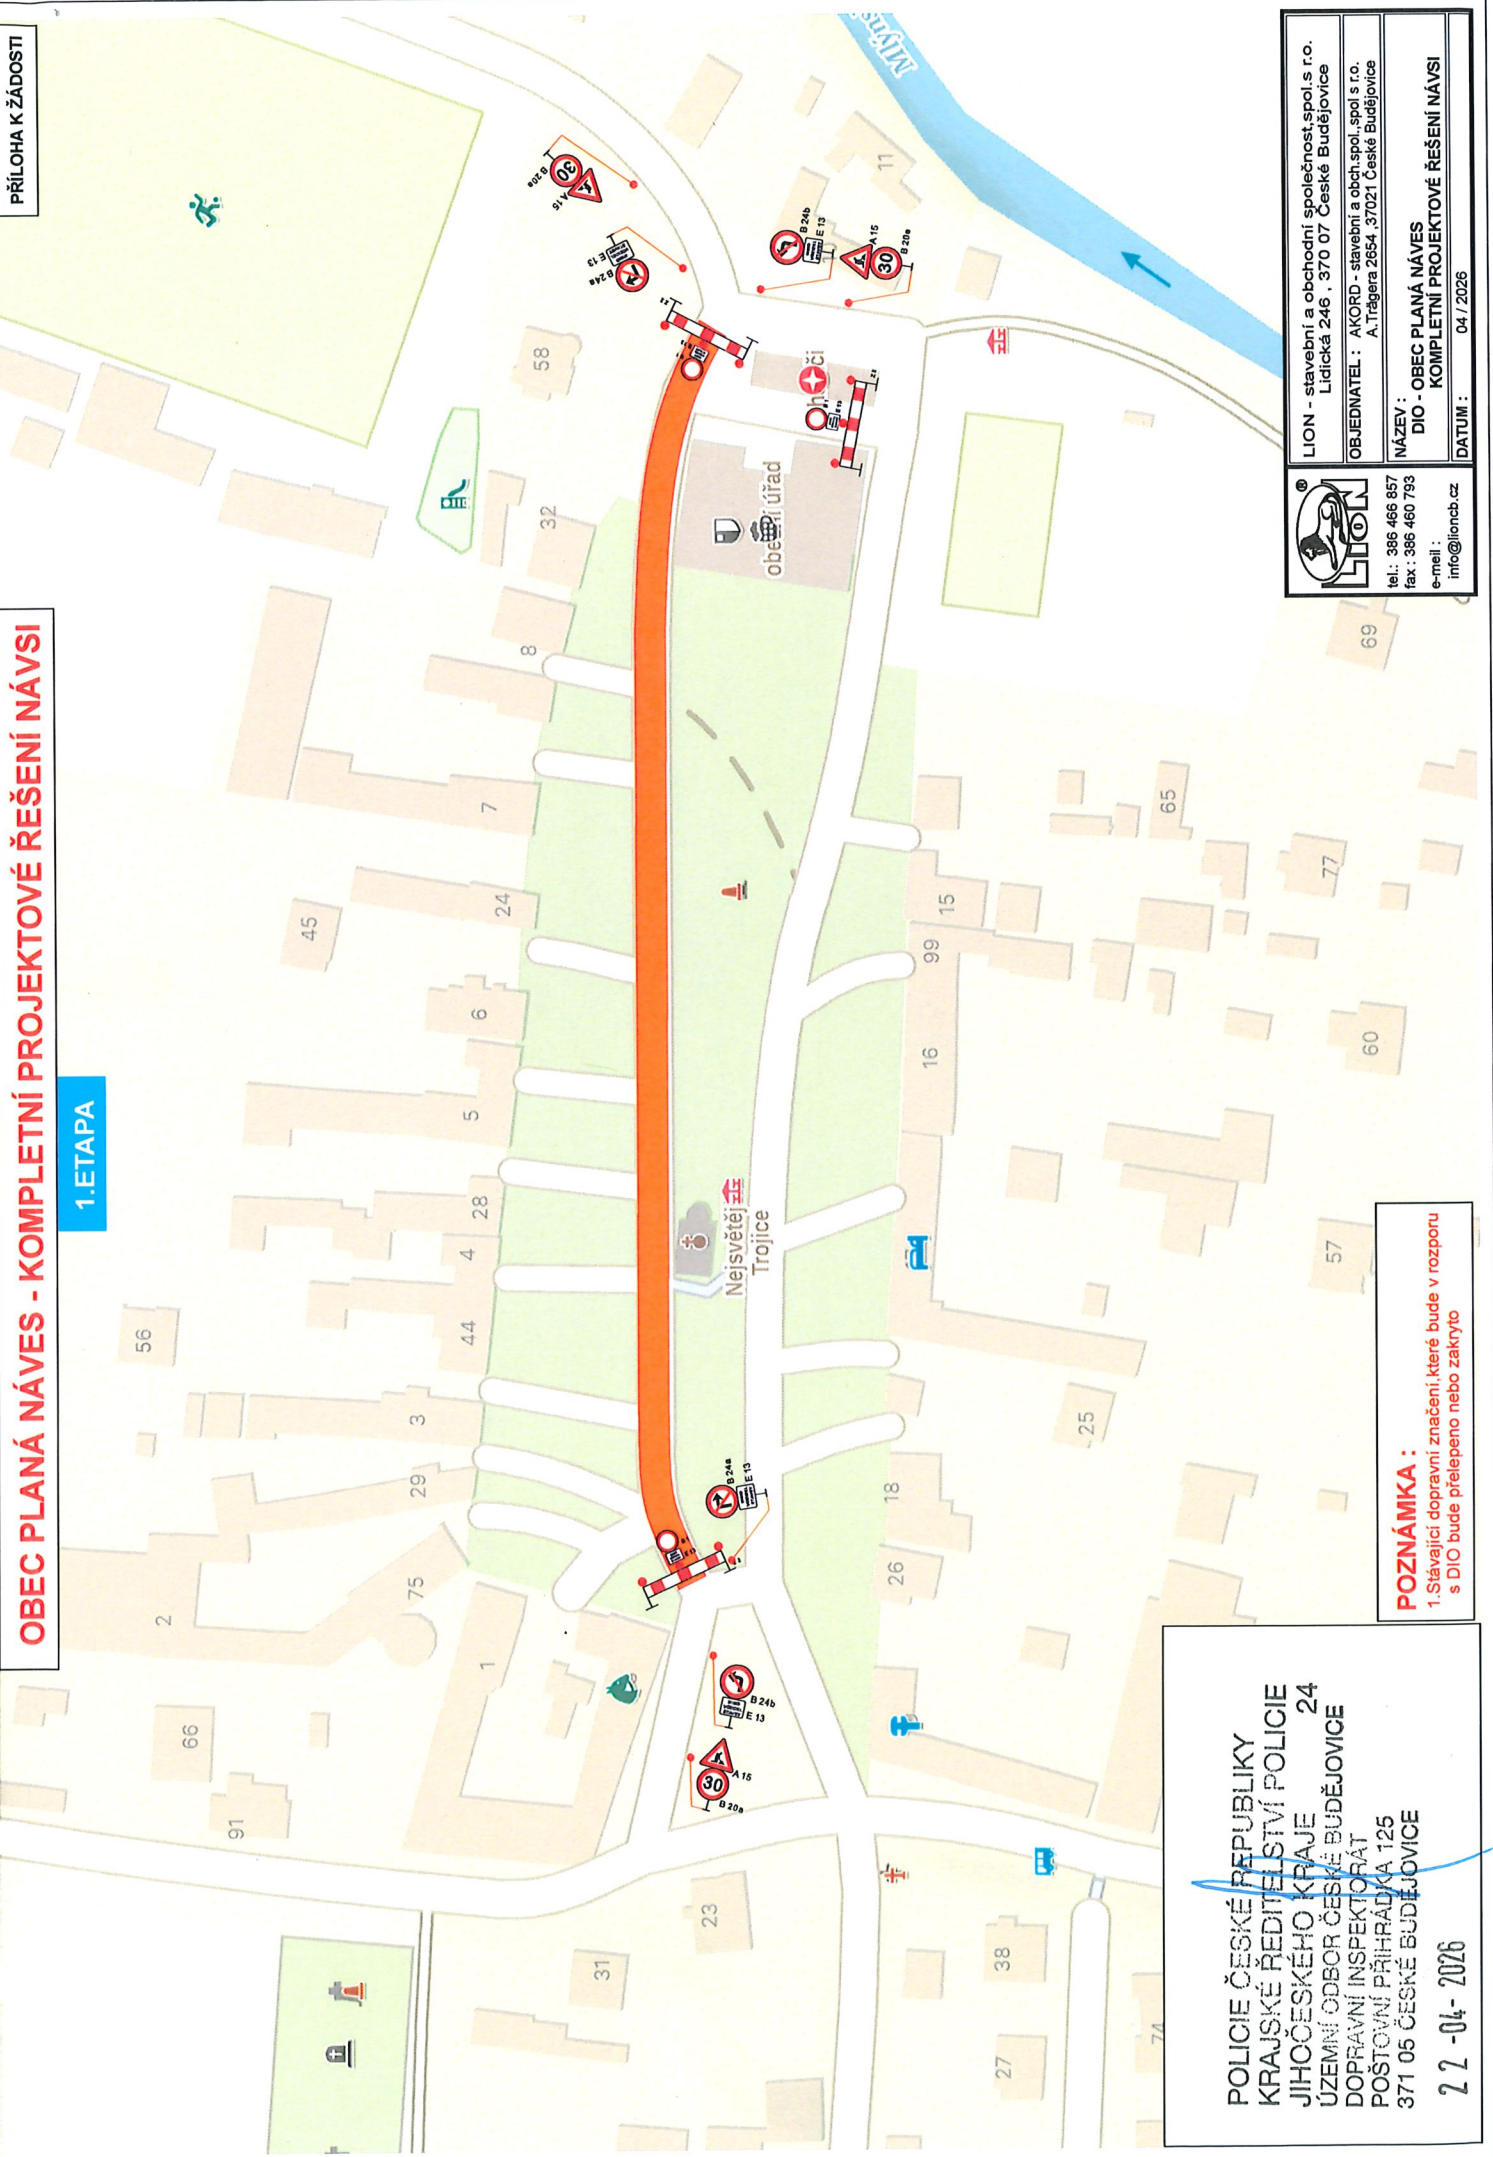

PŘÍLOHA K ŽÁDOSTI

POLICIE ČESKÉ REPUBLIKY
KRAJSKÉ ŘEDITELSTVÍ POLICIE
JIHOČESKÉHO KRAJE 24
ÚZEMNÍ ODBOR ČESKÉ BUDĚJOVICE
DOPRAVNÍ INSPEKTORÁT
POSTOVNÍ PŘÍHRÁDKA 125
371 05 ČESKÉ BUDĚJOVICE

22-04-2026

POZNÁMKA :

1. Stávající dopravní značení, které bude v rozporu s DIO bude přešlepeno nebo zakryto



LION - stavební a obchodní společnost, spol. s r.o.
Lidická 246, 370 07 České Budějovice
OBJEDNATEL : AKORD - stavební a obch. spol. s r.o.
A. Trágera 2854, 37021 České Budějovice
NÁZEV :
DIO - OBEC PLANÁ NÁVES
KOMPLETNÍ PROJEKTOVÉ ŘEŠENÍ NÁVSI
DATUM : 04 / 2026

tel.: 386 466 857
fax: 386 460 793
e-mail: info@lioncb.cz

OBEC PLANÁ NÁVES - KOMPLETNÍ PROJEKTOVÉ ŘEŠENÍ NÁVSI

PŘÍLOHA K ŽADOSTI


2. ETAPA

POZOR
 MÍSTNÍ KOMUNIKACE V PRŮTAHU OBCI PLANÁ UZAVŘENA
 IP 22

PLANÁ
 IS 11a

PLANÁ
 IS 11b

PLANÁ
 IS 11b

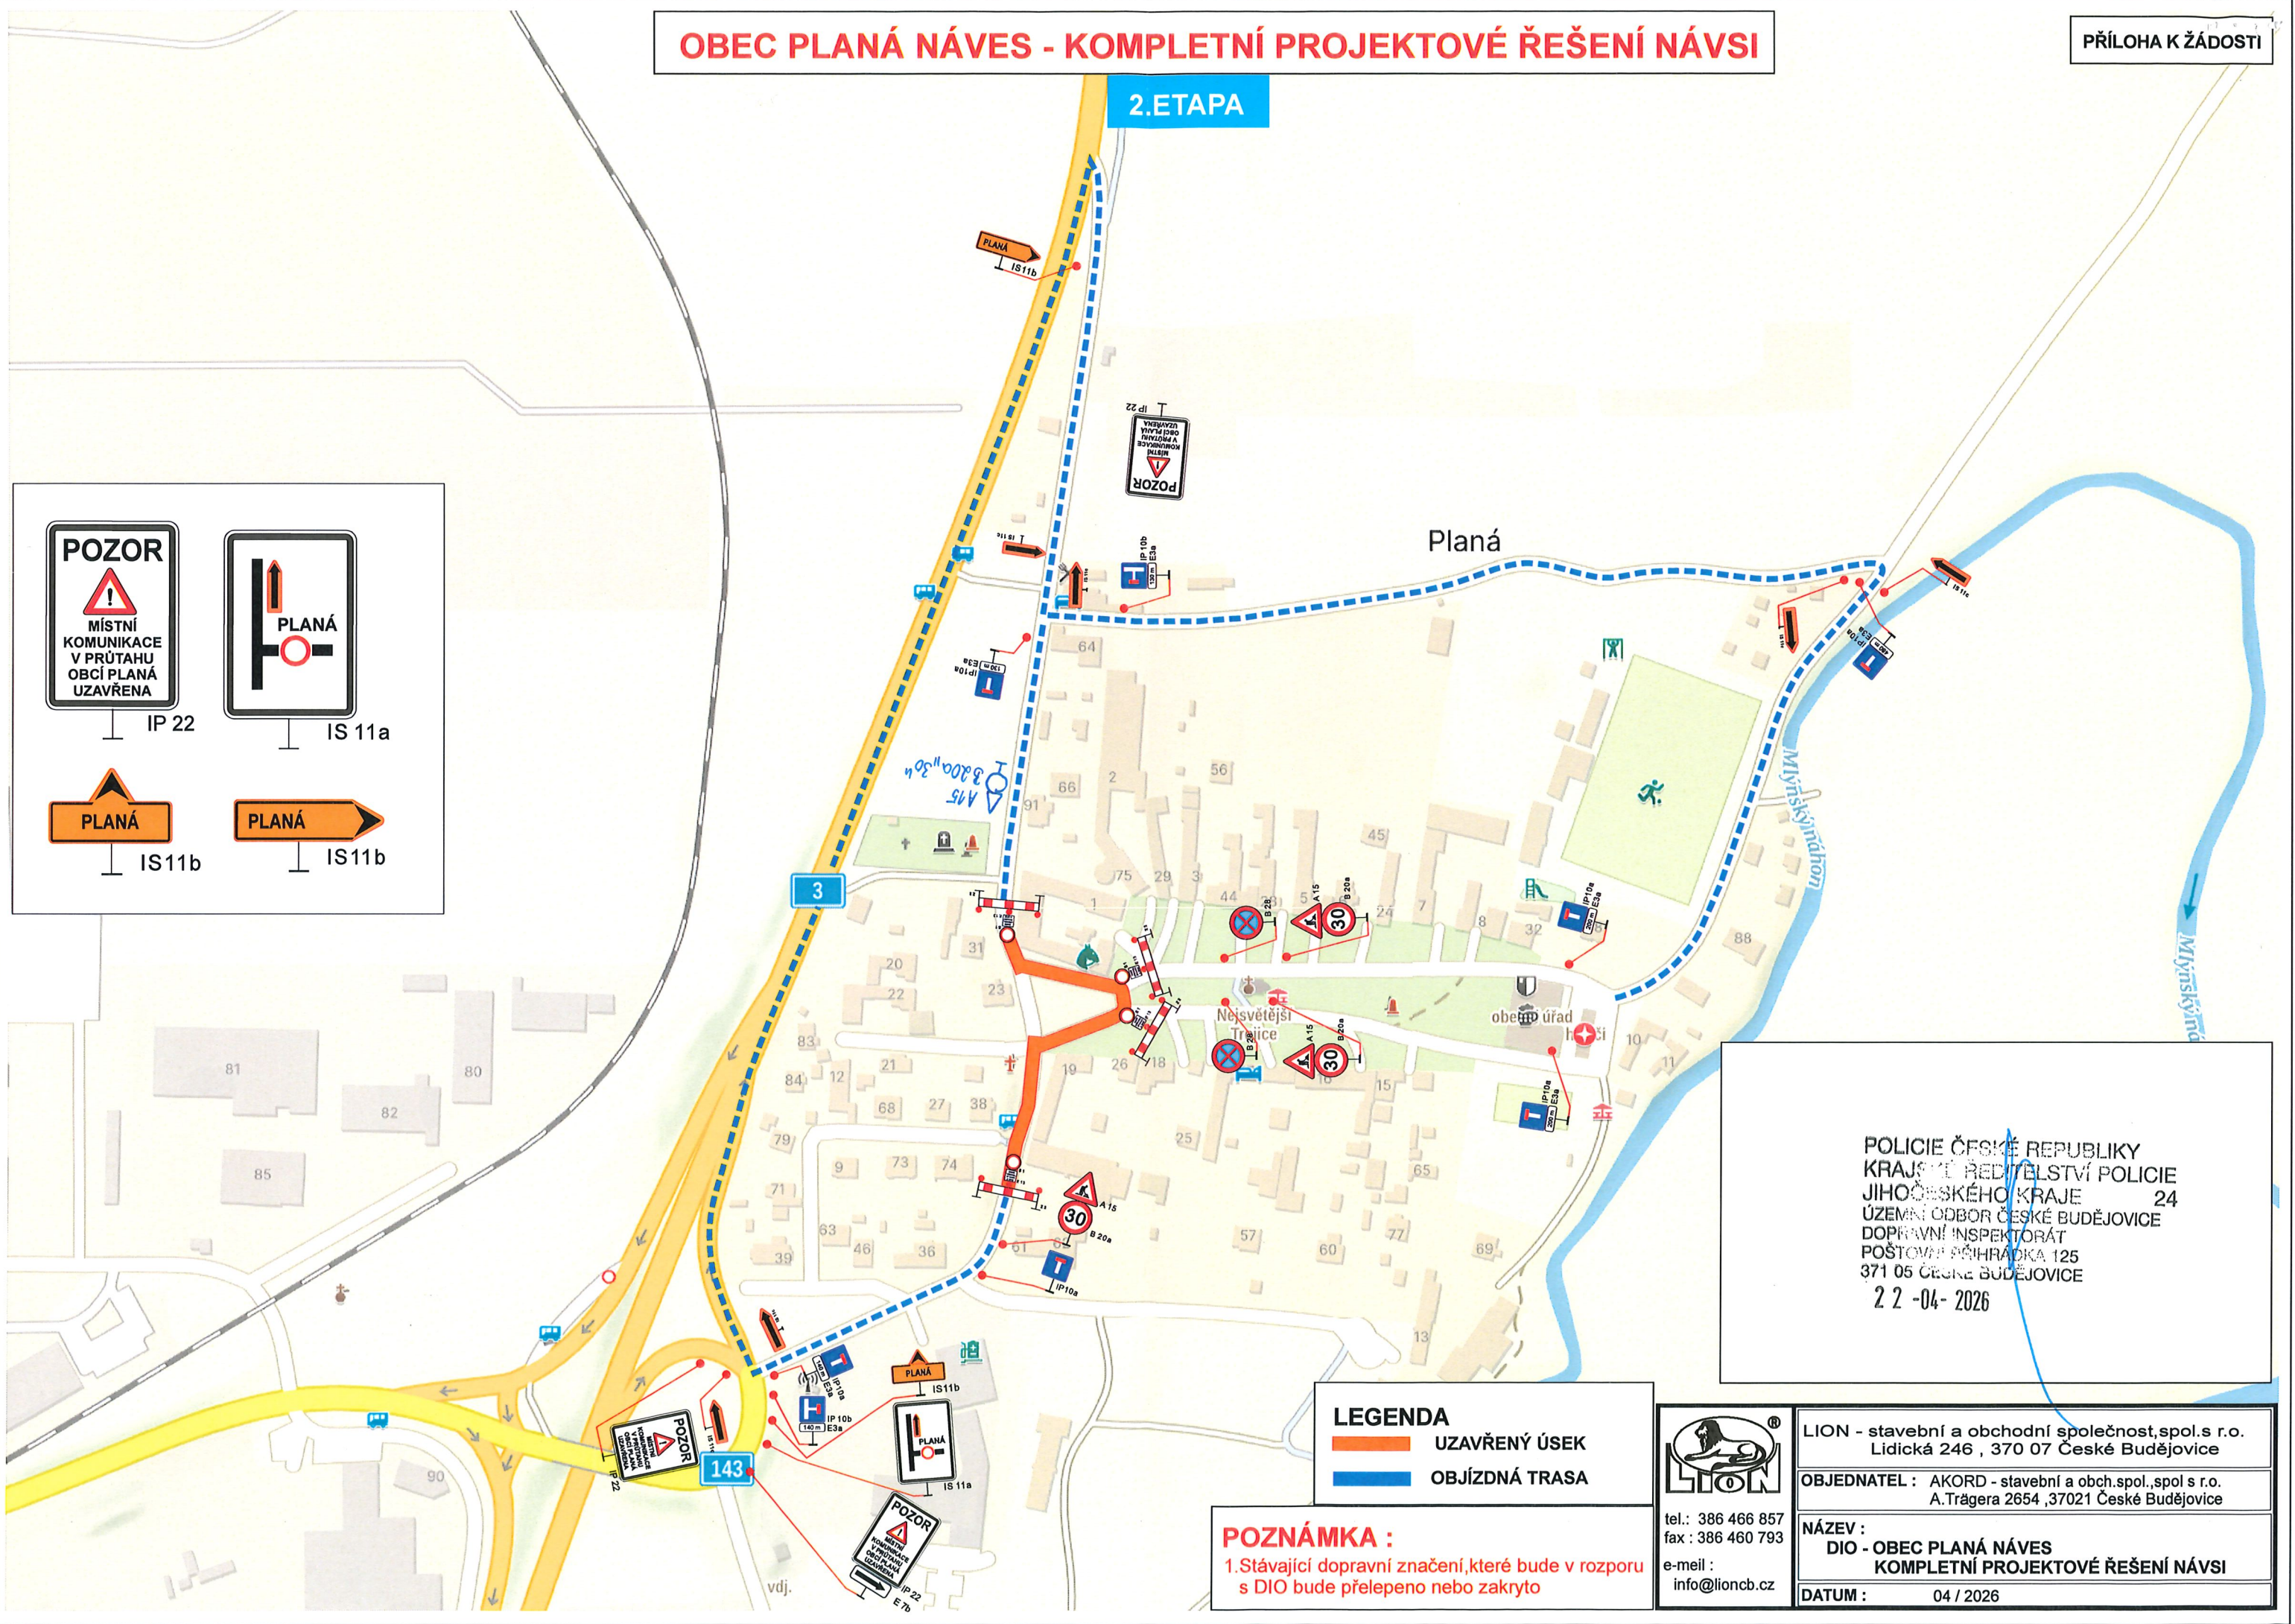

POLICIE ČESKÉ REPUBLIKY
 KRAJSKÉ ŘEDITELSTVÍ POLICIE
 JIHOČESKÉHO KRAJE 24
 ÚZEMNÍ ODBOR ČESKÉ BUDĚJOVICE
 DOPRAVNÍ INSPEKTORÁT
 POŠTOVÁ PŘÍHRADKA 125
 371 05 ČESKÉ BUDĚJOVICE
 22-04-2026

LEGENDA

- UZAVŘENÝ ÚSEK
- OBJÍZDNÁ TRASA


POZNÁMKA :
 1. Stávající dopravní značení, které bude v rozporu s DIO bude přelepeno nebo zakryto

tel.: 386 466 857
 fax : 386 460 793
 e-mail :
 info@lioncb.cz

LION - stavební a obchodní společnost, spol. s r.o. Lidická 246 , 370 07 České Budějovice
OBJEDNATEL : AKORD - stavební a obch. spol., spol. s r.o. A. Trágera 2654 , 37021 České Budějovice
NÁZEV : DIO - OBEC PLANÁ NÁVES KOMPLETNÍ PROJEKTOVÉ ŘEŠENÍ NÁVSI
DATUM : 04 / 2026

OBEC PLANÁ NÁVES - KOMPLETNÍ PROJEKTOVÉ ŘEŠENÍ NÁVSI

3. ETAPA

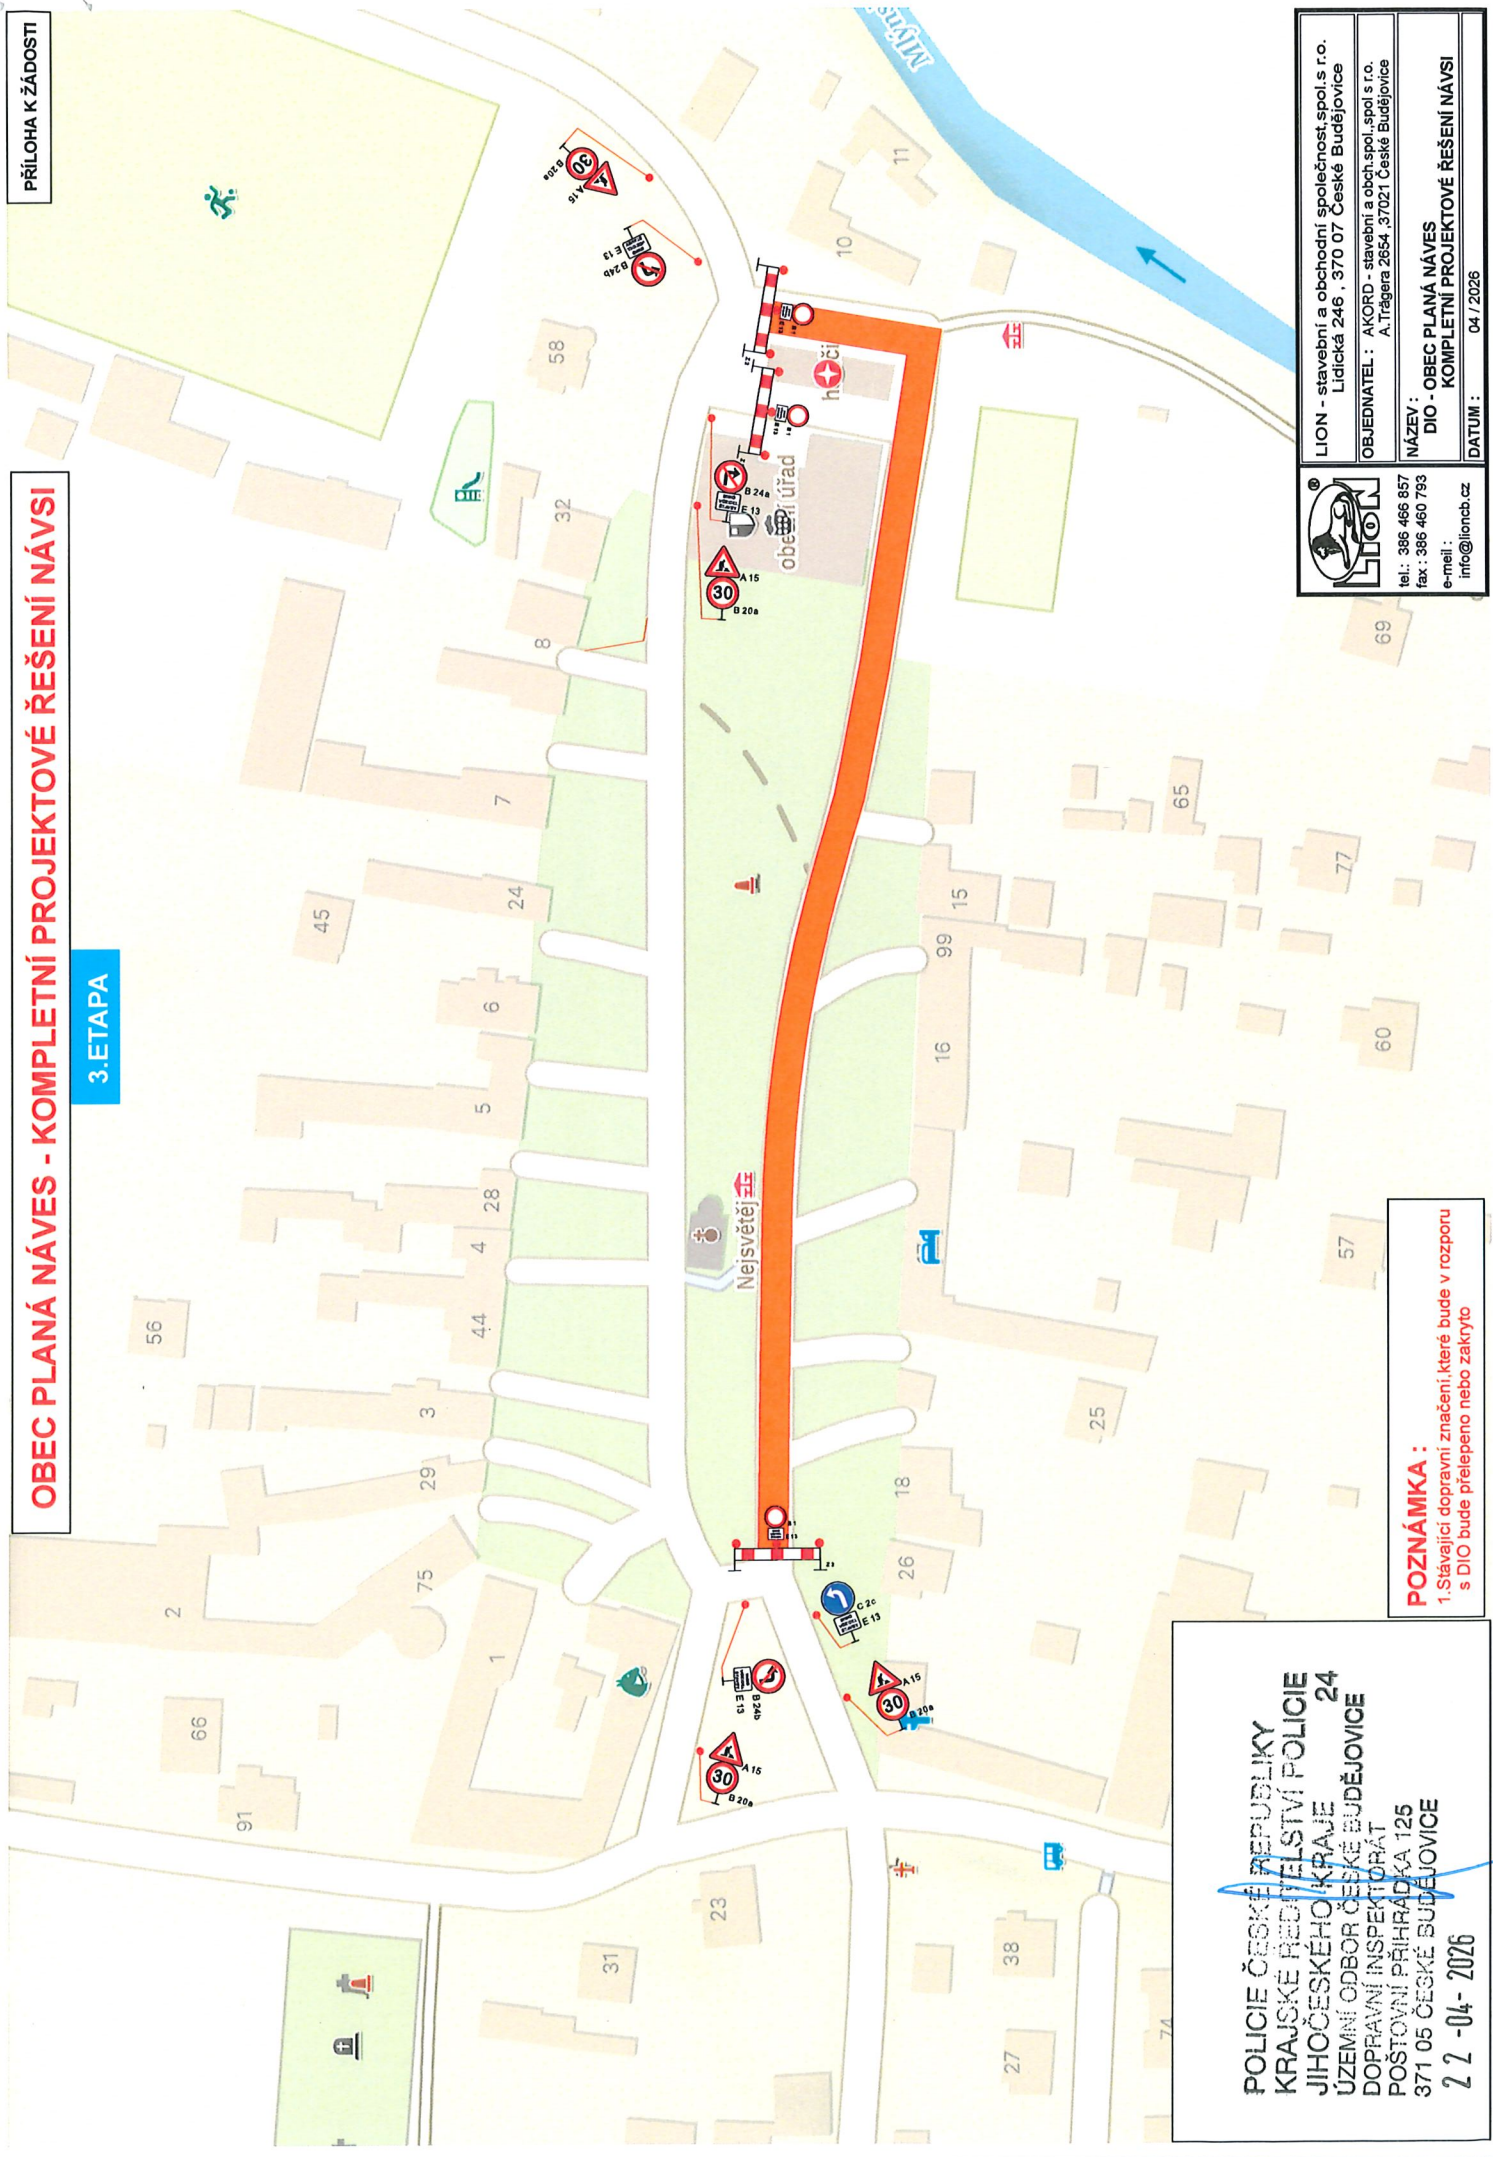

POLICIE ČESKÉ REPUBLIKY
KRAJSKÉ ŘEDITELSTVÍ POLICIE
JIHOČESKÉHO KRAJE 24
ÚZEMNÍ ODBOR ČESKÉ BUDĚJOVICE
DOPRAVNÍ INSPEKTORÁT
POŠTOVNÍ PŘÍHRADKA 125
371 05 ČESKÉ BUDĚJOVICE
2 2 -04- 2026

POZNÁMKA :

1. Stávající dopravní značení, které bude v rozporu s DIO bude přeplepeno nebo zakryto



tel.: 386 466 857
fax : 386 460 795
e-mail : info@lioncb.cz

LION - stavební a obchodní společnost, spol.s r.o.
Lidická 246 , 370 07 České Budějovice
OBJEDNATEL : AKORD - stavební a obch.spol. spol.s r.o.
A. Tržtegera 2654, 37021 České Budějovice
NÁZEV :
DIO - OBEC PLANÁ NÁVES
KOMPLETNÍ PROJEKTOVÉ ŘEŠENÍ NÁVSI
DATUM : 04 / 2026