


OBEC PLANÁ NÁVES - KOMPLETNÍ PROJEKTOVÉ ŘEŠENÍ NÁVSI

1. ETAPA

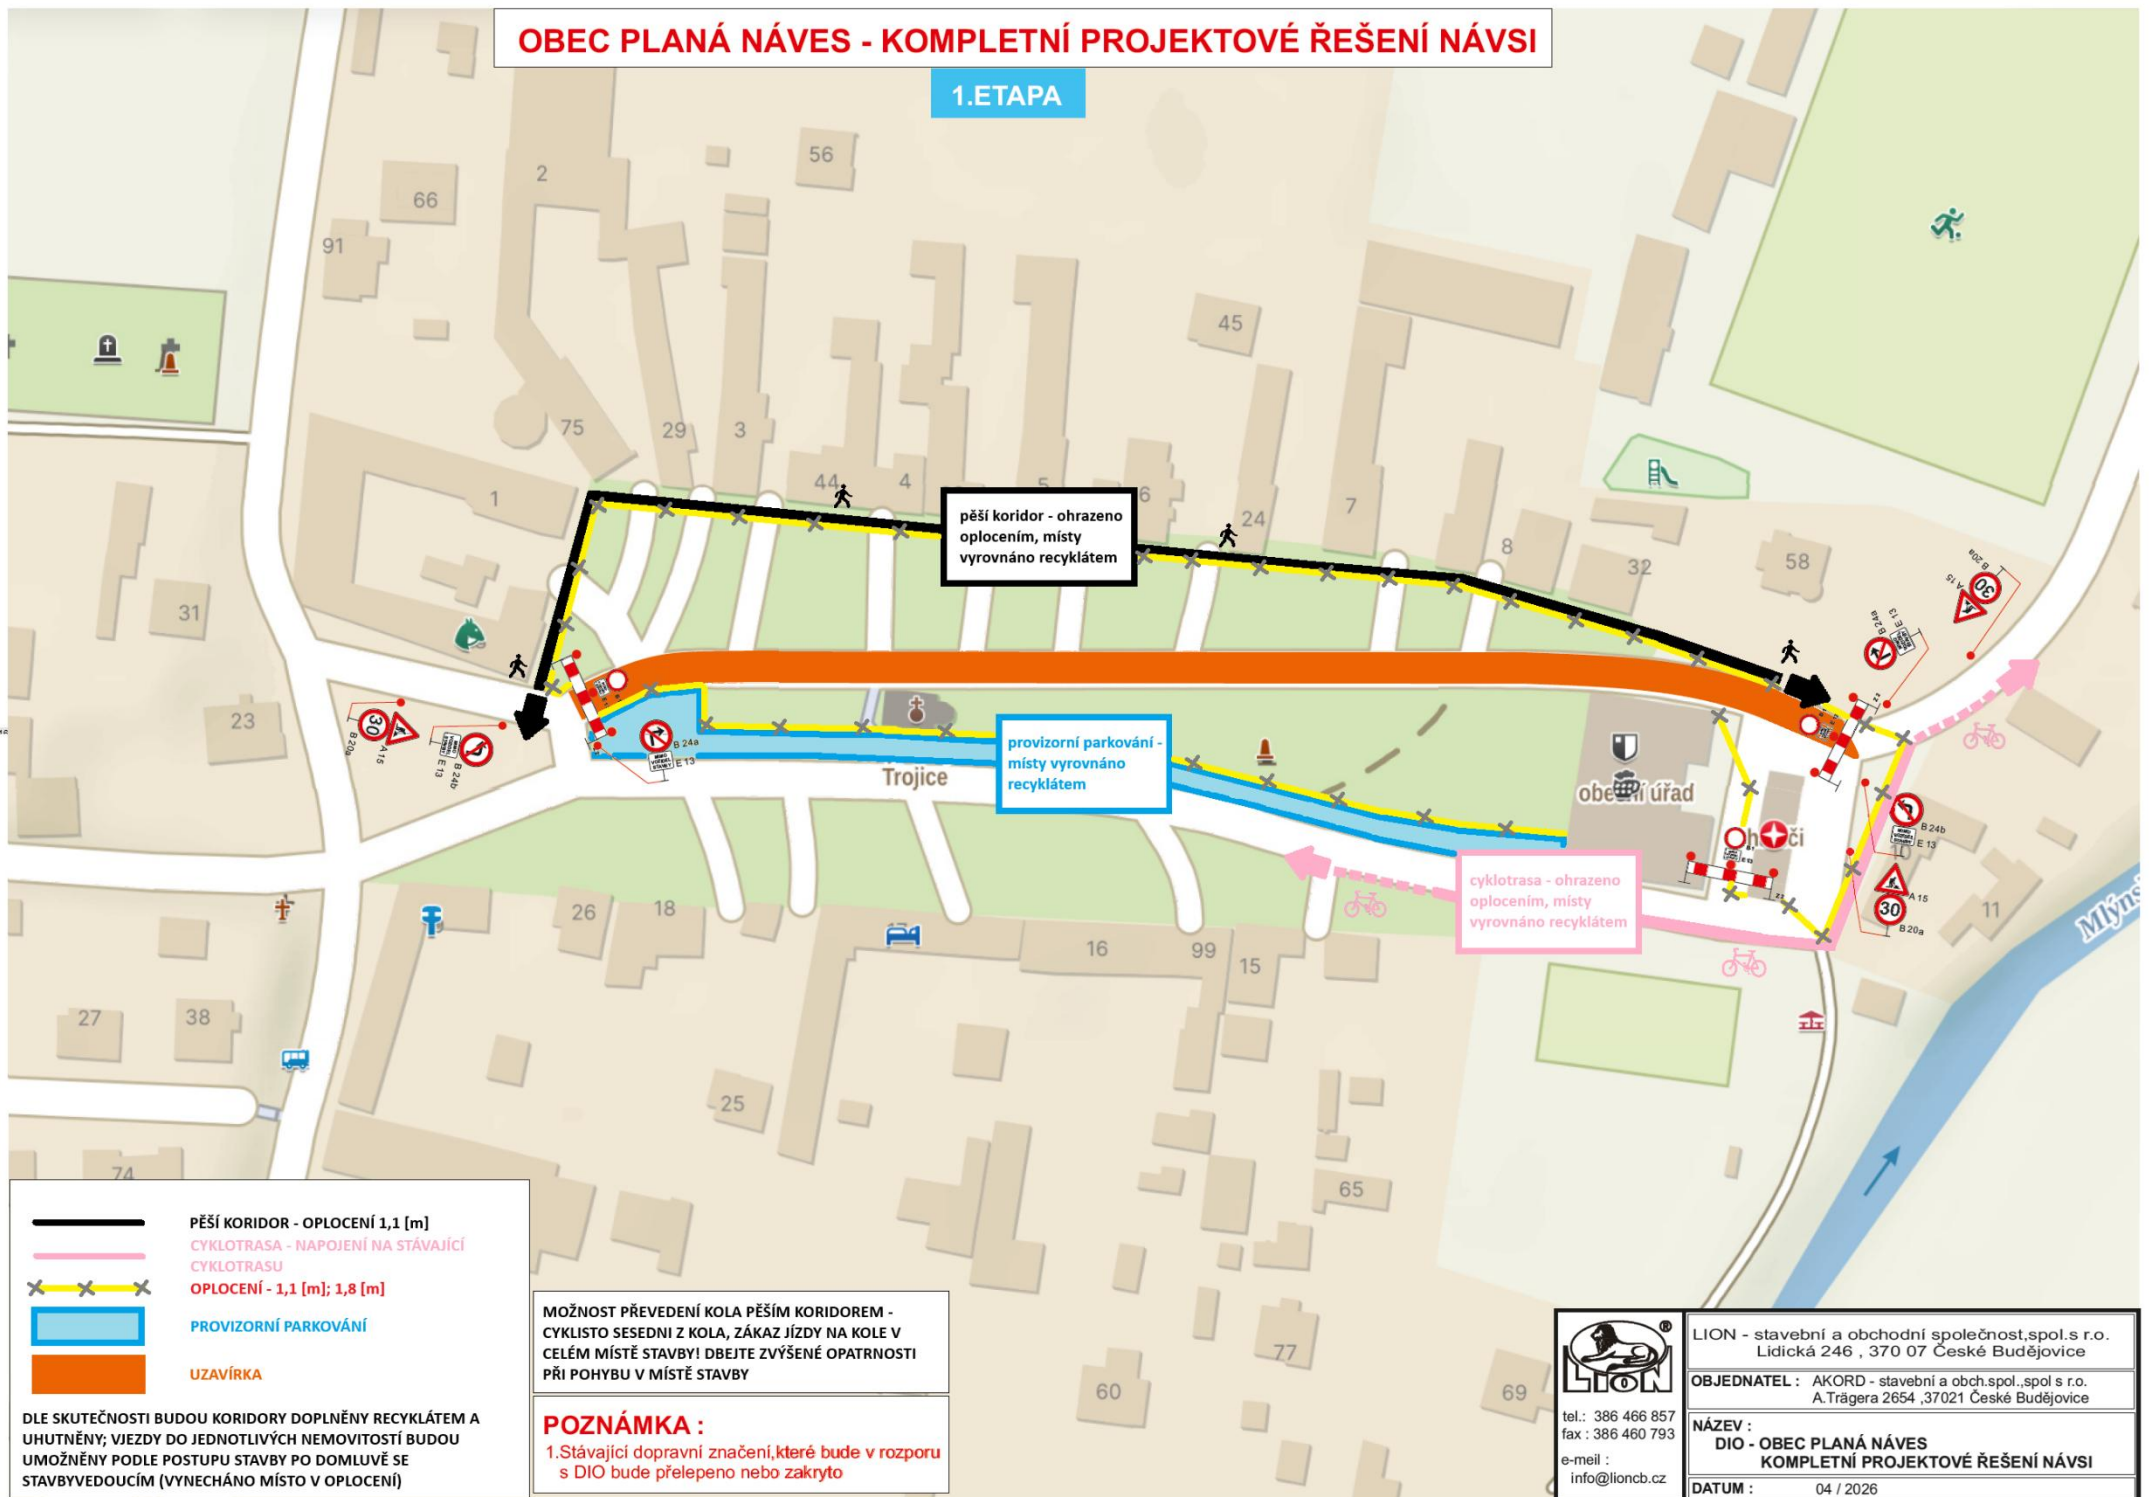

pěší koridor - ohrazeno oplocením, místy vyrovnáno recyklátem

provizorní parkování - místy vyrovnáno recyklátem

cyklotrasa - ohrazeno oplocením, místy vyrovnáno recyklátem

	PĚŠÍ KORIDOR - OPLOCENÍ 1,1 [m]
	CYKLOTRASA - NAPOJENÍ NA STÁVAJÍCÍ CYKLOTRASU
	OPLOCENÍ - 1,1 [m]; 1,8 [m]
	PROVIZORNÍ PARKOVÁNÍ
	UZÁVÍRKA

DLE SKUTEČNOSTI BUDOU KORIDORY DOPLNĚNY RECYKLÁTEM A UHUTNĚNY; VJEZDY DO JEDNOTLIVÝCH NEMOVITOSTÍ BUDOU UMOŽNĚNY PODLE POSTUPU STAVBY PO DOMLUVĚ SE STAVBYVEDOUČÍM (VYNECHÁNO MÍSTO V OPLOCENÍ)

MOŽNOST PŘEVEDENÍ KOLA PĚŠÍM KORIDOREM - CYKLISTO SESEDNI Z KOLA, ZÁKAZ JÍZDY NA KOLE V CELÉM MÍSTĚ STAVBY! DBEJTE ZVÝŠENÉ OPATRNOSTI PŘI POHYBU V MÍSTĚ STAVBY

POZNÁMKA :
1. Stávající dopravní značení, které bude v rozporu s DIO bude přeškrtnuto nebo zakryto

tel.: 386 466 857
fax : 386 460 793
e-mail :
info@lioncb.cz

LION - stavební a obchodní společnost, spol. s r.o. Lidická 246 , 370 07 České Budějovice
OBJEDNATEL : AKORD - stavební a obch.spol. spol s r.o. A.Trágera 2654 ,37021 České Budějovice
NÁZEV : DIO - OBEC PLANÁ NÁVES KOMPLETNÍ PROJEKTOVÉ ŘEŠENÍ NÁVSI
DATUM : 04 / 2026

OBEC PLANÁ NÁVES - KOMPLETNÍ PROJEKTOVÉ ŘEŠENÍ NÁVSI

2. ETAPA



POZOR
MÍSTNÍ KOMUNIKACE V PRŮTAHU OBCÍ PLANÁ UZAVŘENA

IP 22

PLANÁ



IS 11a

PLANÁ

IS 11b

PLANÁ

IS 11b

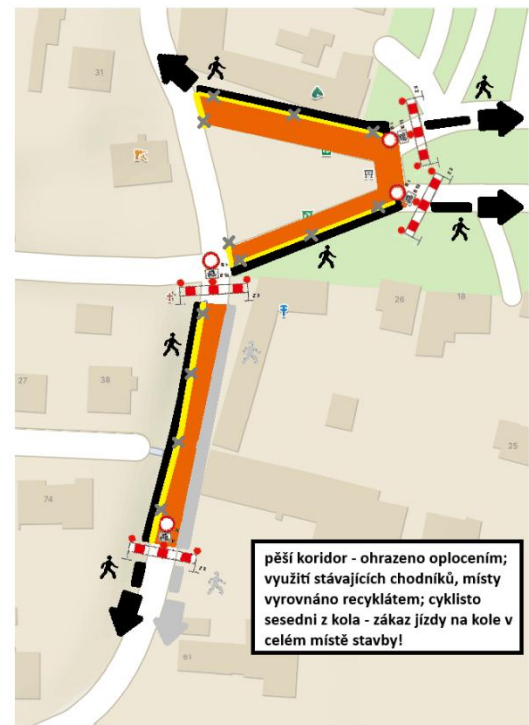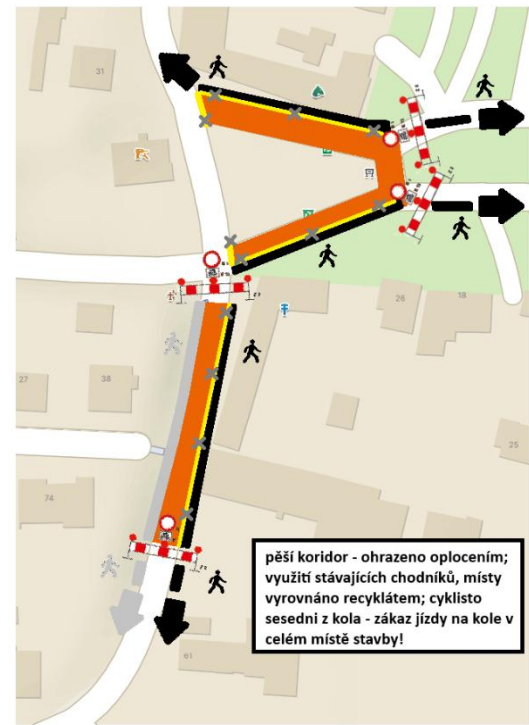

— PĚŠÍ KORIDOR - OPLOCENÍ 1,1 [m]

— CYKLOTRASA - NAPOJENÍ NA STÁVAJÍCÍ CYKLOTRASU

— OPLOCENÍ - 1,1 [m]; 1,8 [m]

— UZAVÍRKA

DLE SKUTEČNOSTI BUDOU KORIDORY DOPLNĚNY RECYKLÁTEM A UHTUHNĚNY; PĚŠÍ KORIDORY BUDOU PŘÍZPŮSOBENY AKTUÁLNÍMU POSTUPU PRACÍ; PO DOBU REALIZACE ETAPY 2 BUDE DOČASNĚ ZRUŠENA AUTOBUSOVÁ ZASTÁVKA PLANÁ, NÁVES - STŘED CYKLOTRASA PŘERUŠENA - MOŽNOST PŘEVEDENÍ KOLA PĚŠÍM KORIDOREM - CYKLISTO SESEDNÍ Z KOLA!

LEGENDA

— UZAVŘENÝ ÚSEK

— OBJÍZDNÁ TRASA

POZNÁMKA :
1. Stávající dopravní značení, které bude v rozporu s DIO bude přelepeno nebo zakryto

LION

LION - stavební a obchodní společnost, s.p.o.
Lidická 246, 370 07 České Budějovice

OBJEDNATEL : AKORD - stavební a obch. spol. s r.o.
A. Trágera 2654, 37021 České Budějovice


NÁZEV :
DIO - OBEC PLANÁ NÁVES
KOMPLETNÍ PROJEKTOVÉ ŘEŠENÍ NÁVSI





DATUM : 04 / 2026

tel.: 386 466 857
fax: 386 460 793
e-mail: info@lioncb.cz

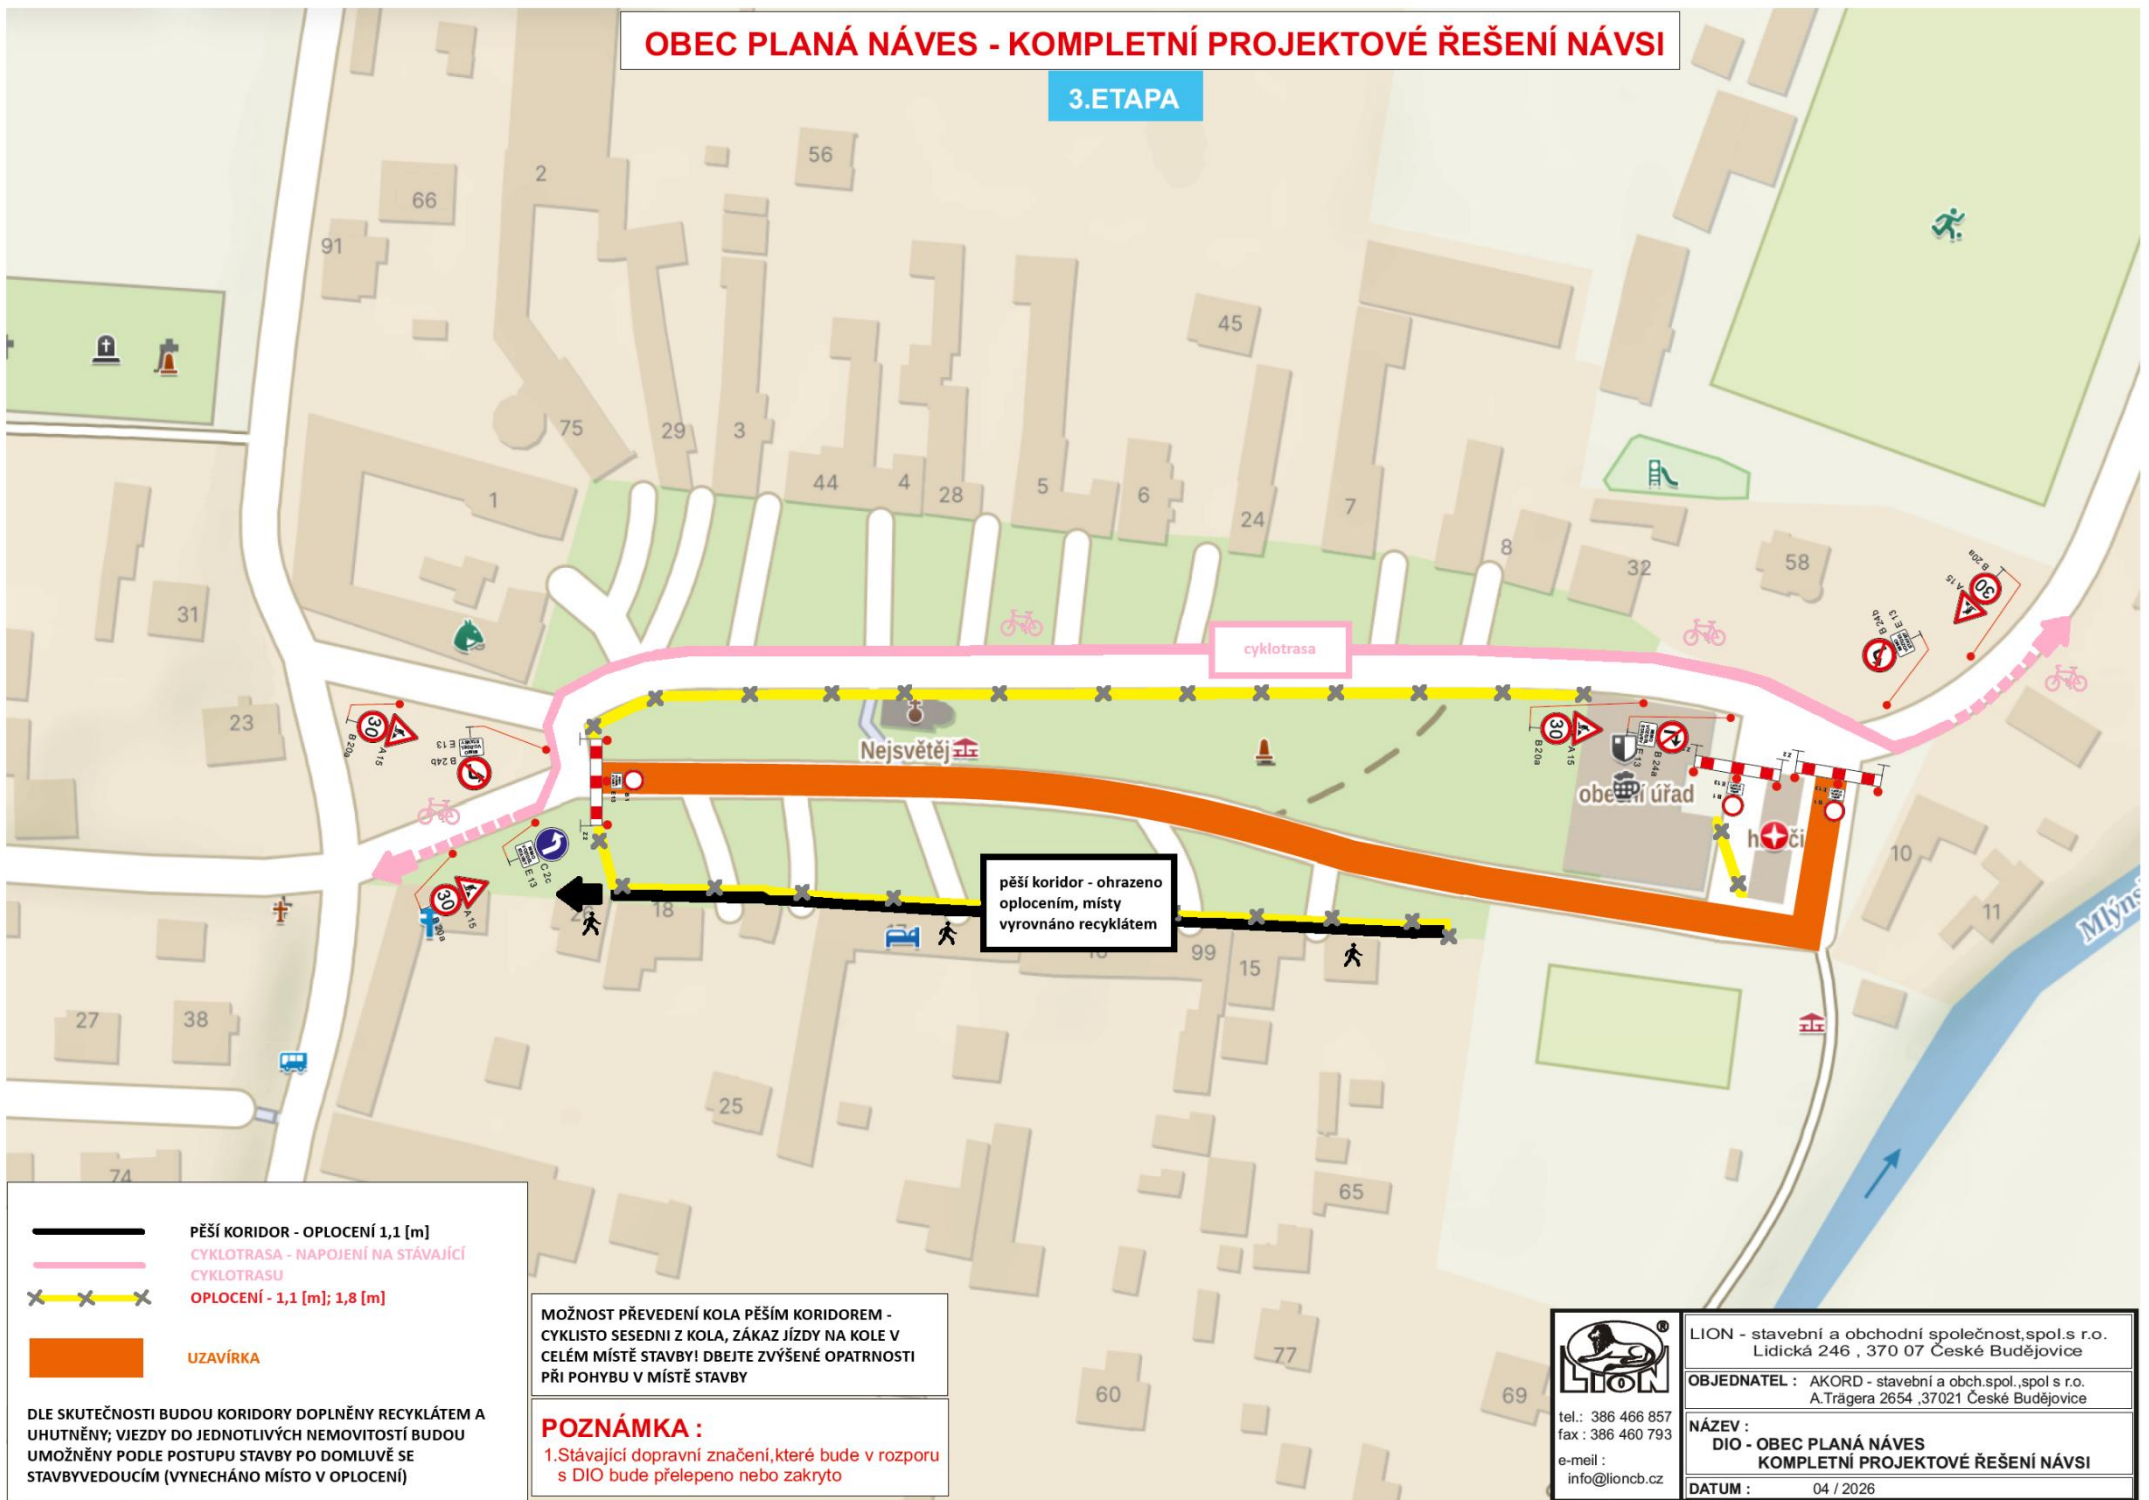OBEC PLANÁ NÁVES - KOMPLETNÍ PROJEKTOVÉ ŘEŠENÍ NÁVSI

3. ETAPA




 PĚŠÍ KORIDOR - OPLOCENÍ 1,1 [m]
 CYKLOTRASA - NÁPOJENÍ NA STAŤAVAJÍCÍ CYKLOTRASU
 OPLOCENÍ - 1,1 [m]; 1,8 [m]
 UZAVÍRKA

DLE SKUTEČNOSTI BUDOU KORIDORY DOPLNĚNY RECYKLÁTEM A UHUTNĚNY; VJEZDY DO JEDNOTLIVÝCH NEMOVITOSTÍ BUDOU UMOŽNĚNY PODLE POSTUPU STAVBY PO DOMLUVĚ SE STAVBYVEDOUČÍM (VYNECHÁNO MÍSTO V OPLOCENÍ)

MOŽNOST PŘEVEDENÍ KOLA PĚŠÍM KORIDOREM - CYKLISTO SESEDNI Z KOLA, ZÁKAZ JÍZDY NA KOLE V CELÉM MÍSTĚ STAVBY! DBEJTE ZVÝŠENÉ OPATRNOSTI PŘI POHYBU V MÍSTĚ STAVBY

POZNÁMKA :
 1. Stávající dopravní značení, které bude v rozporu s DIO bude přelepeno nebo zakryto

 LION - stavební a obchodní společnost, spol. s r.o.
 Lidická 246 , 370 07 České Budějovice
 OBJEDNATEL : AKORD - stavební a obch. spol., spol s r.o.
 A. Trágera 2654 , 37021 České Budějovice
 NÁZEV :
 DIO - OBEC PLANÁ NÁVES
 KOMPLETNÍ PROJEKTOVÉ ŘEŠENÍ NÁVSI
 e-mail : info@lioncb.cz
 tel.: 386 466 857
 fax: 386 460 793
 DATUM : 04 / 2026