

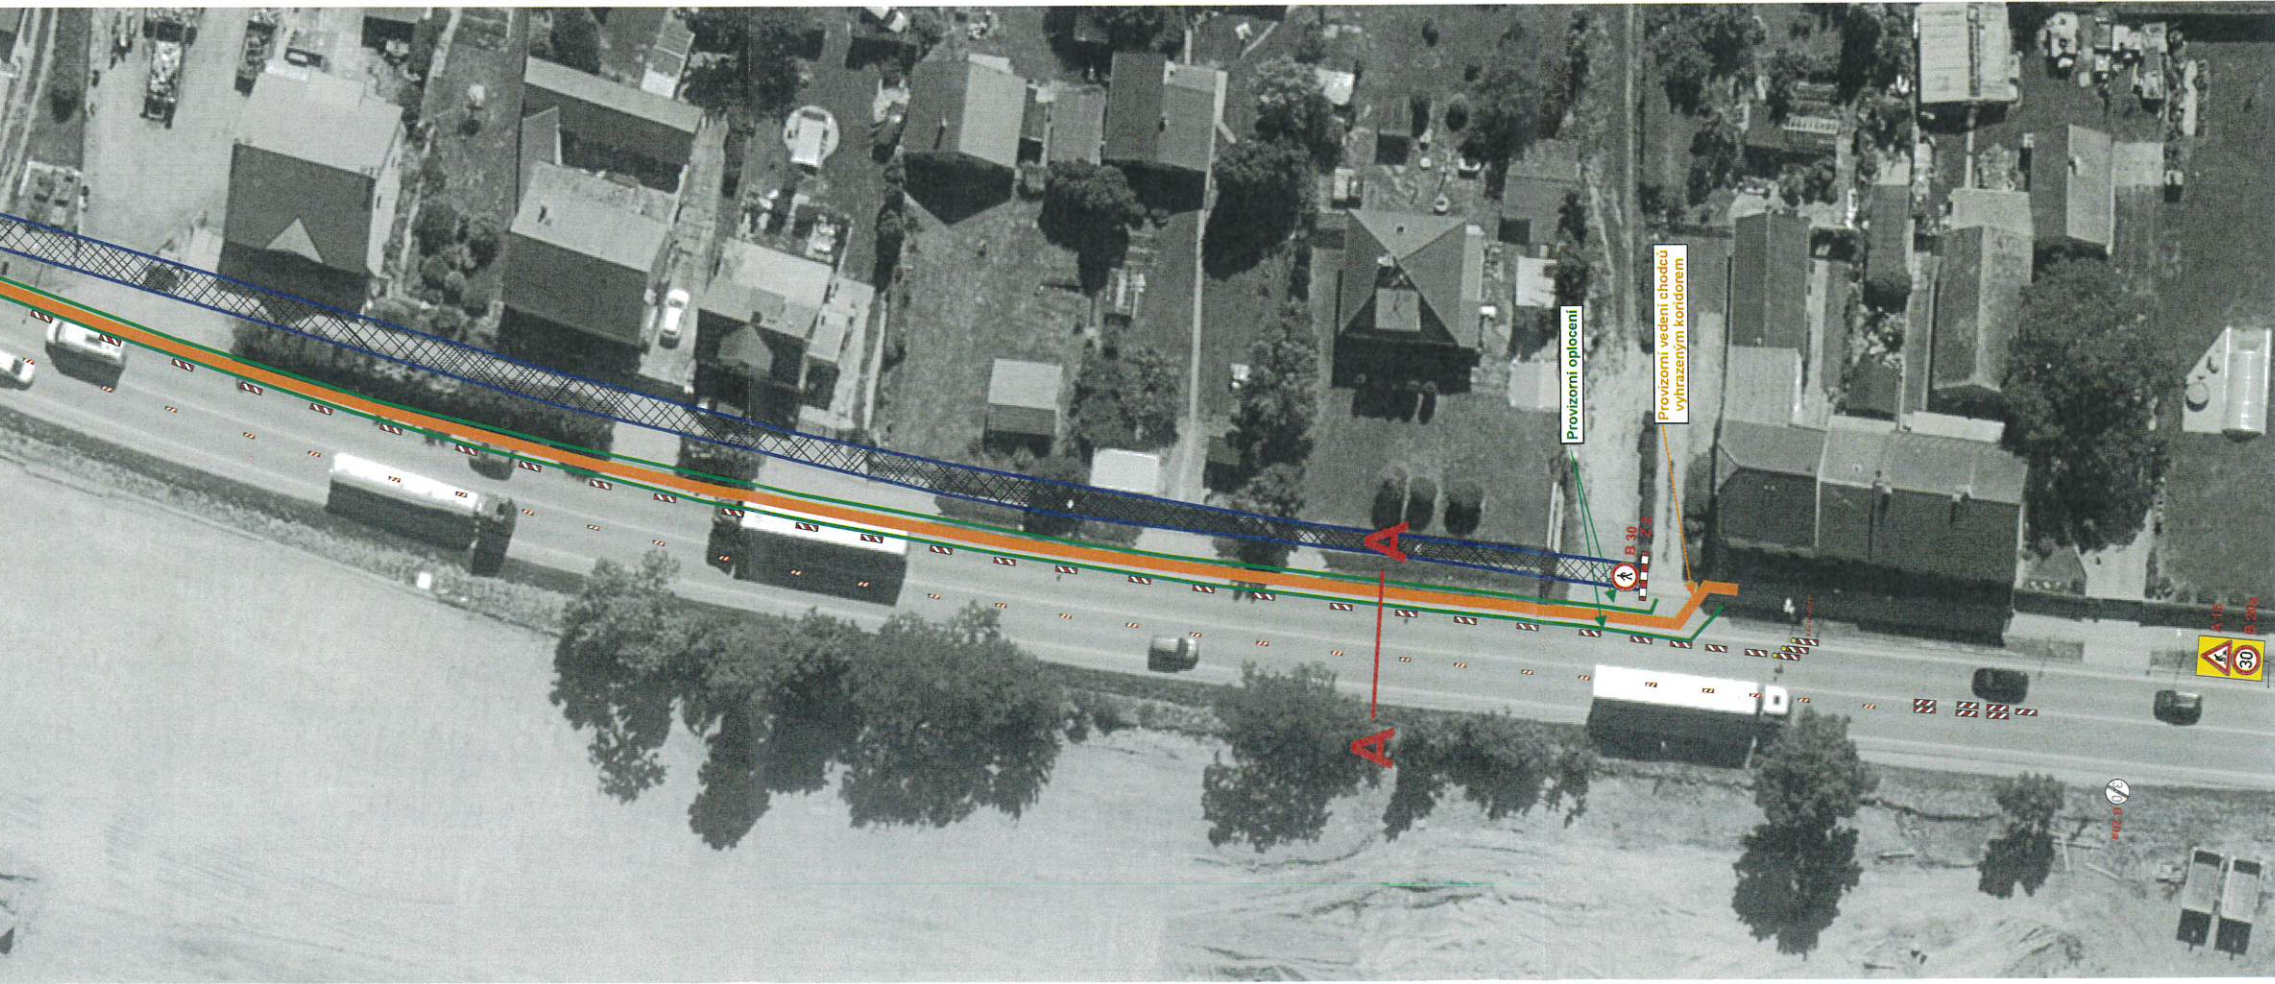
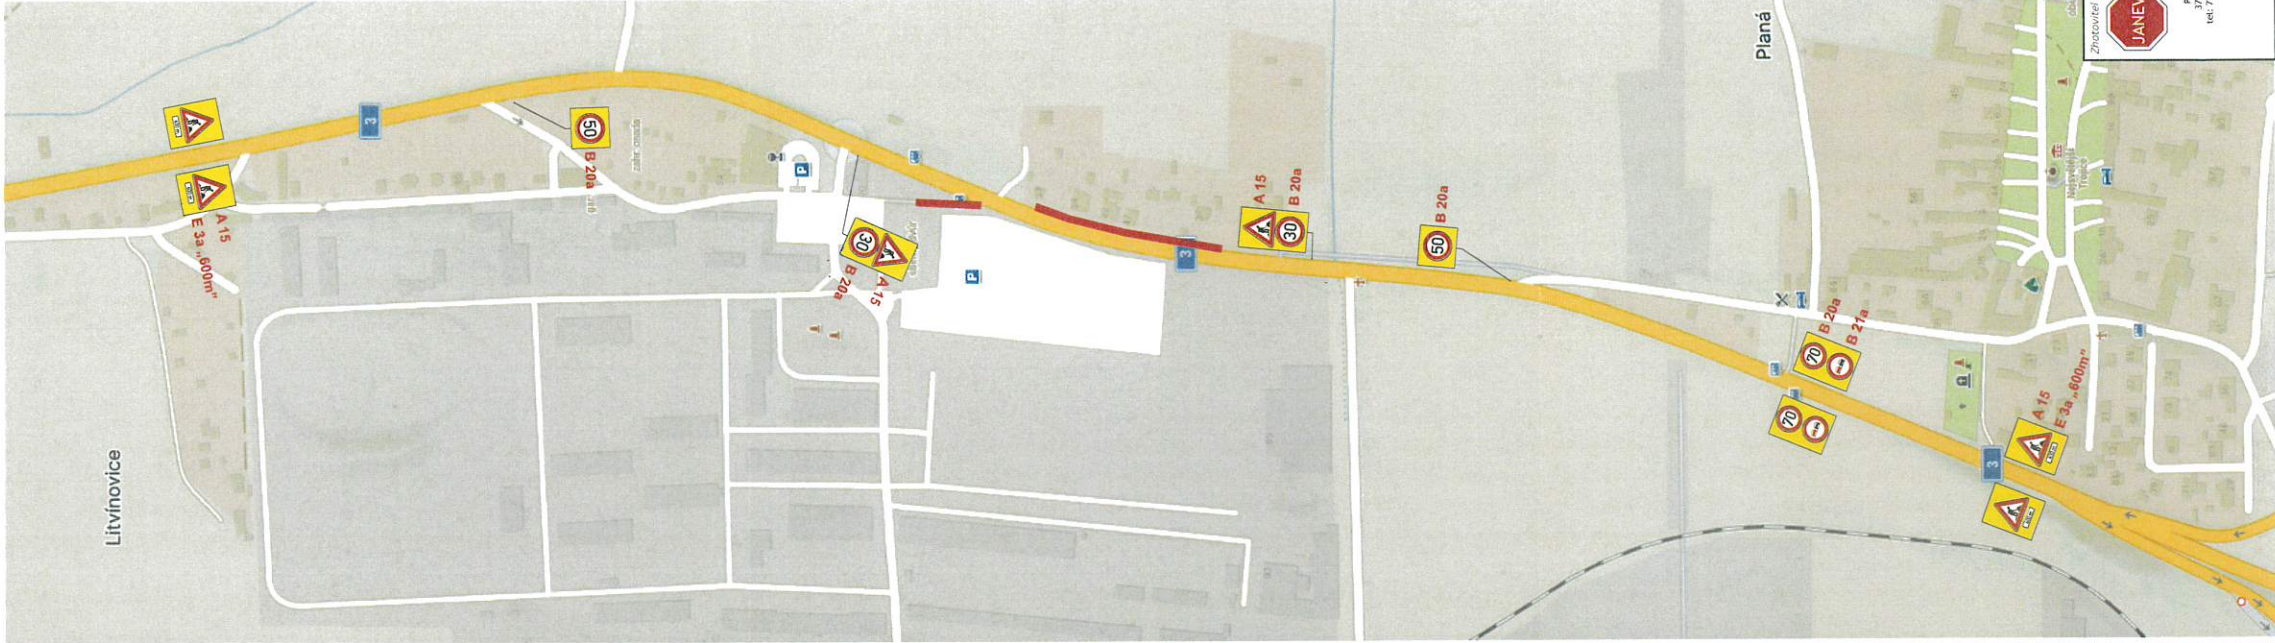


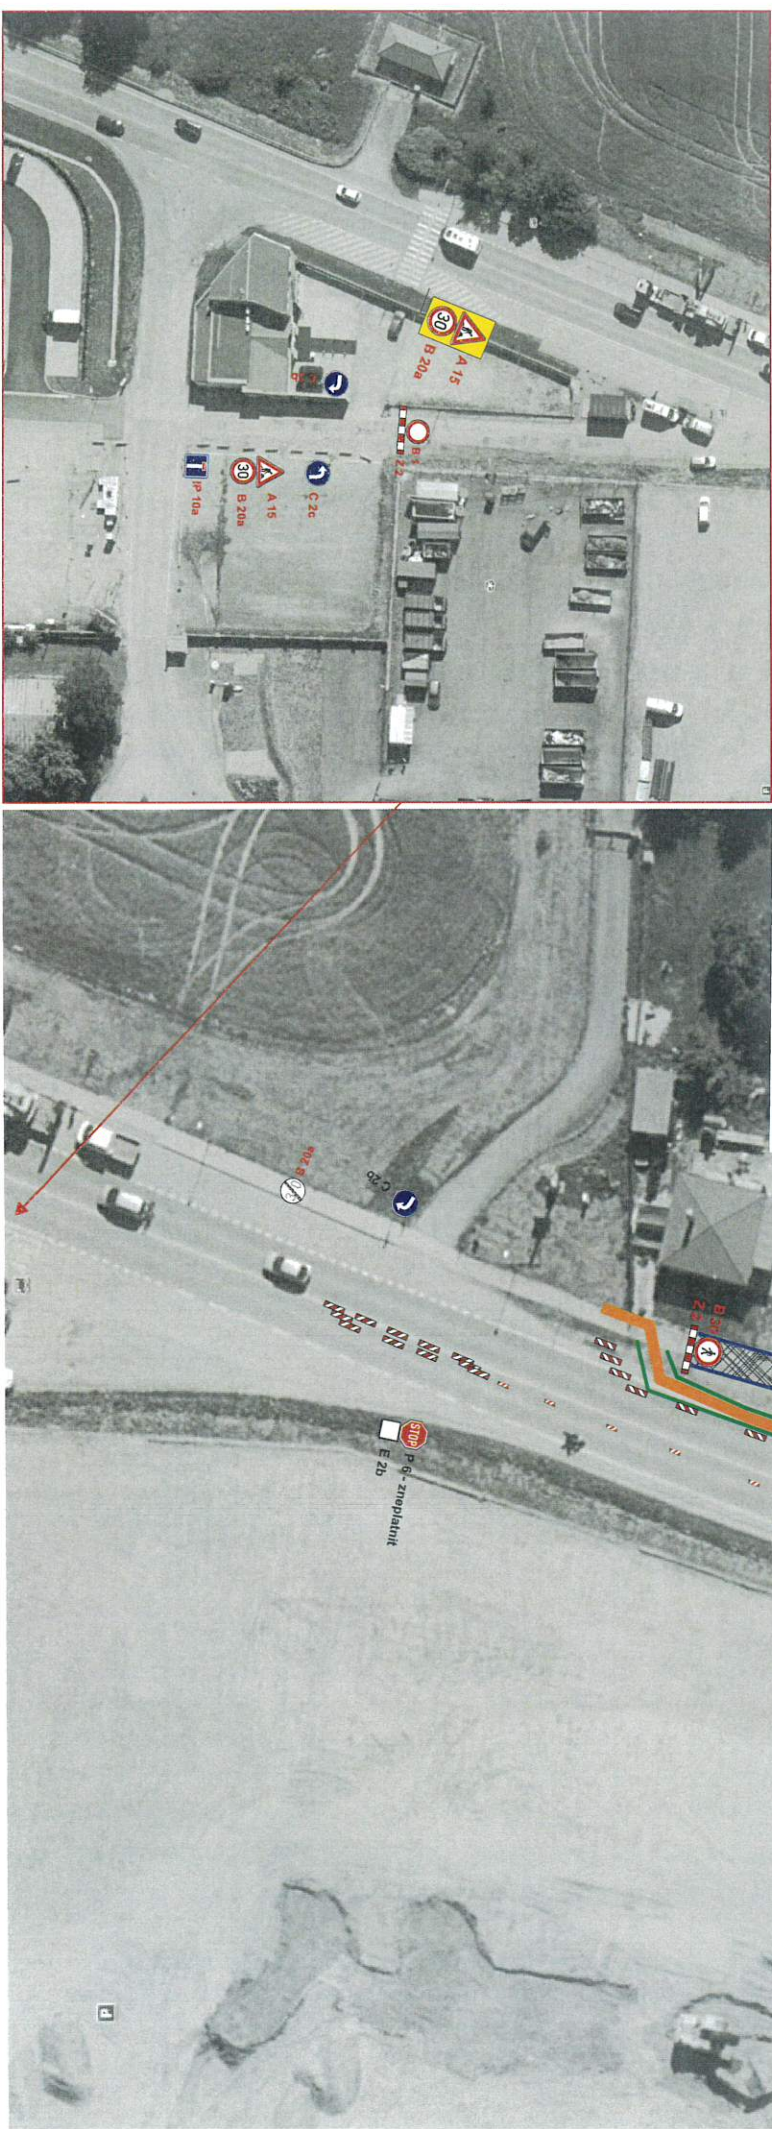

0 4 -02- 2026

POLICIE ČESKÉ REPUBLIKY
KRAJSKÉ ŘEDITELSTVÍ POLICIE
JIHOČESKÉHO KRAJE 24
ÚZEMNÍ ODBOR ČESKÉ BUDĚJOVICE
DOPRAVNÍ INSPEKTORÁT
POŠTOVNÍ PRÁHLA 125
371 05 ČESKÉ BUDĚJOVICE

- LEGENDA:
- A 15 - navržené přechodné dopravní značení
 - P 6 - stávající dopravní značení

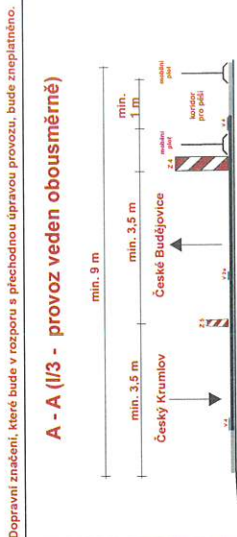

Dopravní značení, které bude v rozporu s přechodnou úpravou provozu, bude zneplatněno.

dopravní značení
JANEV
391 11 Planá nad Lužnicí
370 01 České Budějovice
tel. 777 227 534 www.janev.cz

Planá u Č.B.
pokládka kabelů NN a VN

Zhotovitel: EG D montáže
Výpracoval: Martin Vacek Dne: 2.2.2026 Verze: 1
Email: vacek@janev.cz Formát: A3 Počet listů: 1
Telefon: +420 739 633 969 Poznámka: etapa 1

tel. 728 497 140