


OBEC PLANÁ NÁVES - KOMPLETNÍ PROJEKTOVÉ ŘEŠENÍ NÁVSI

3. ETAPA

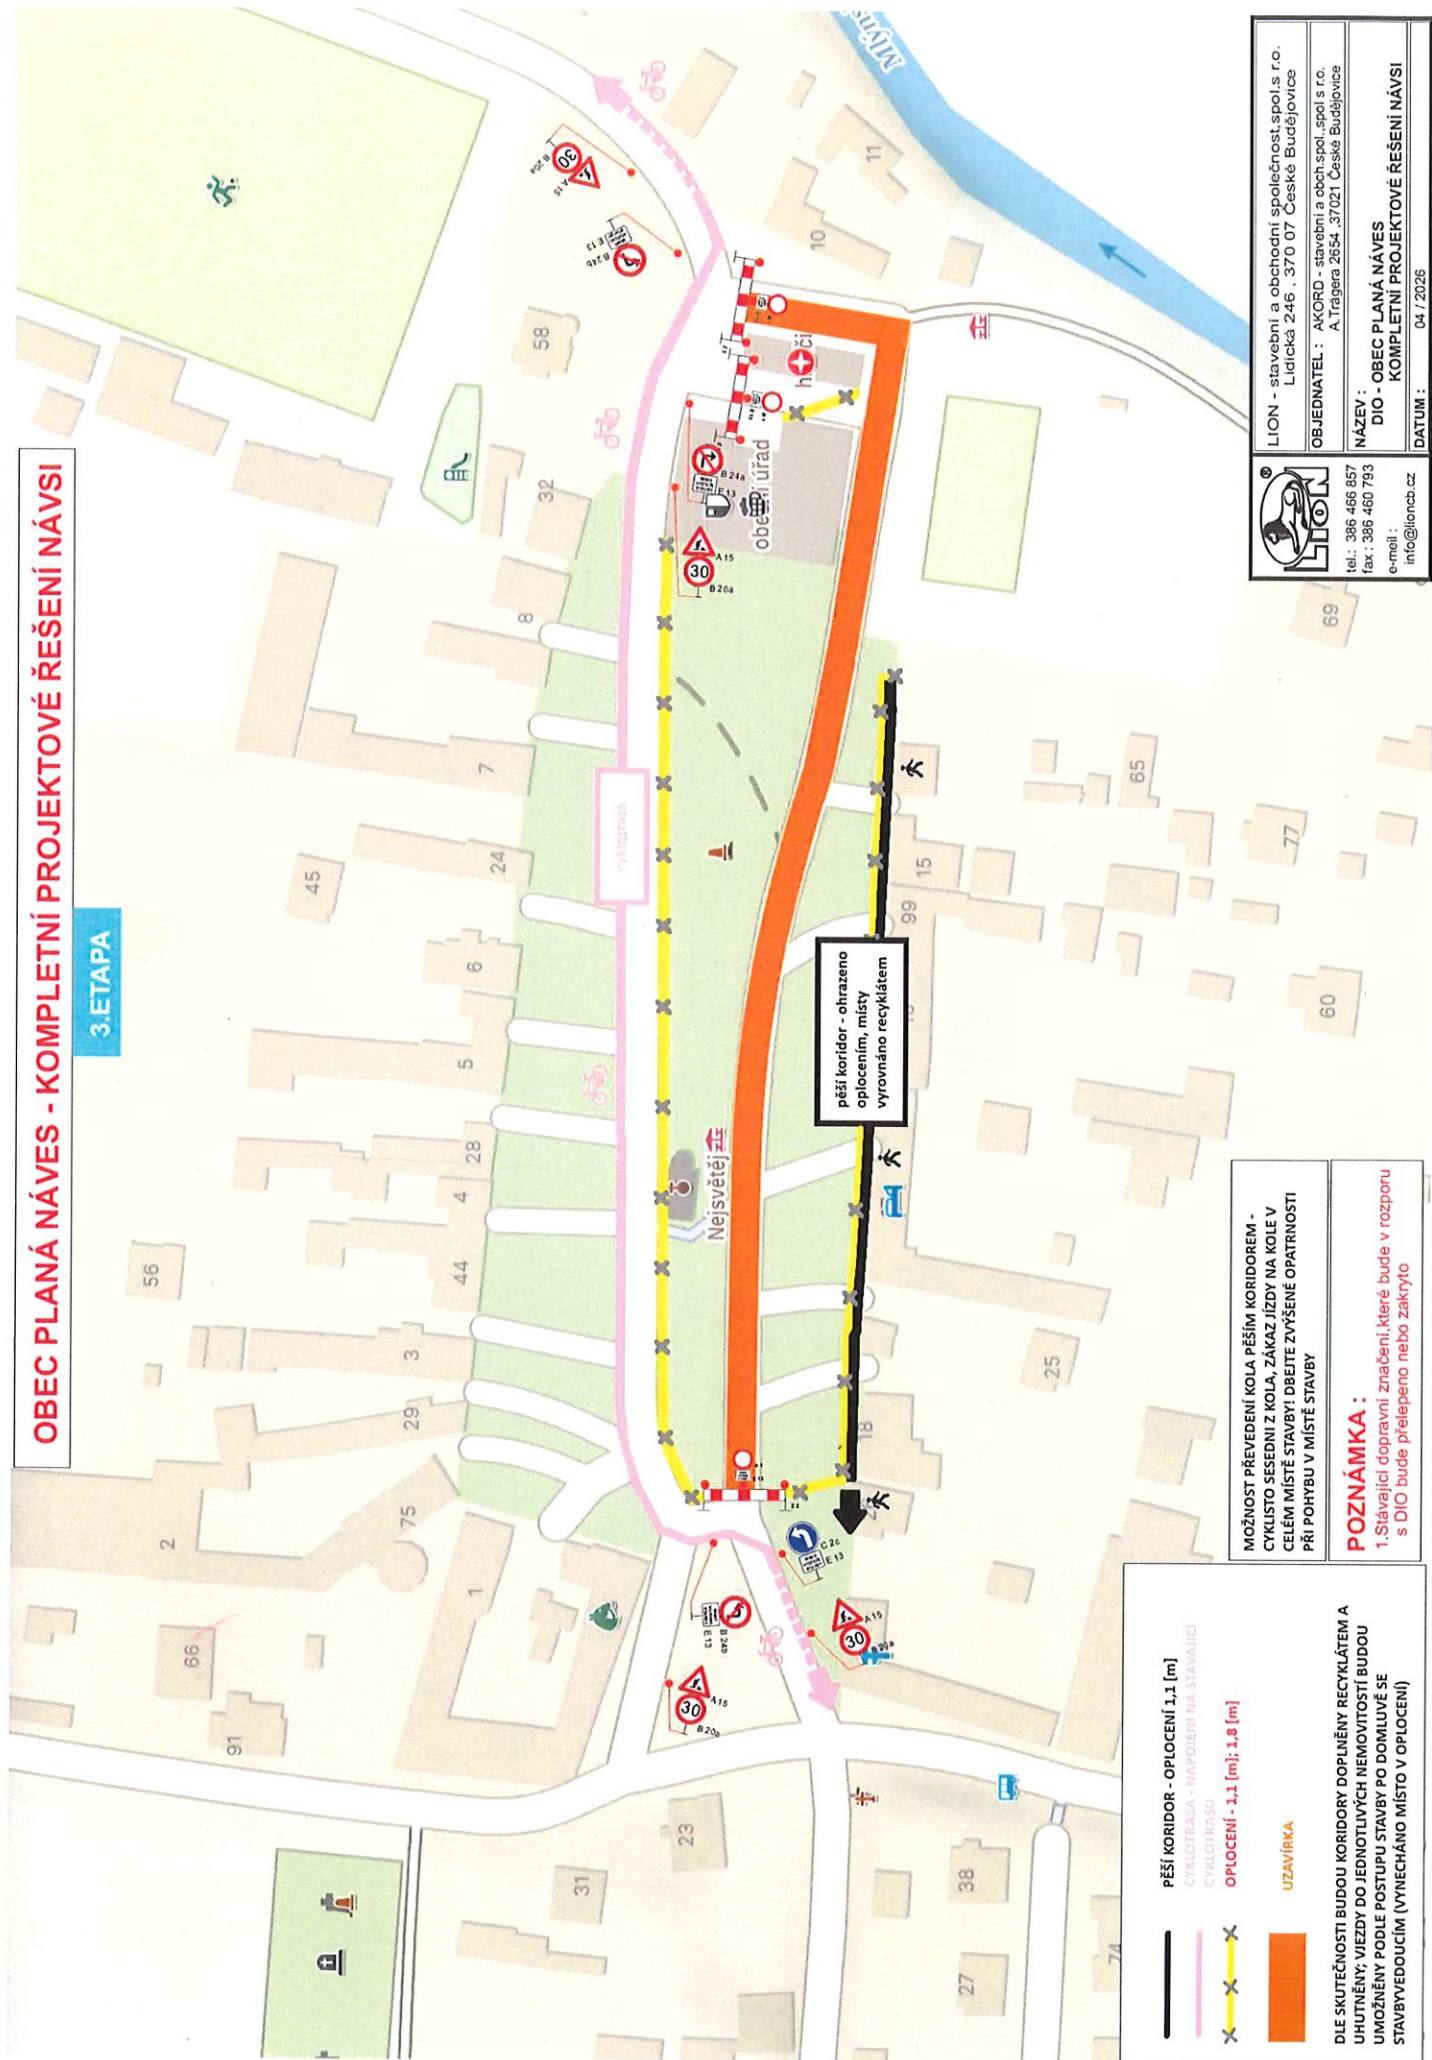

PĚŠÍ KORIDOR - OPLOCENÍ 1,1 [m]

CYKLOTRASA - OPLOCENÍ 1,1 [m]; 1,8 [m]

OPLOCENÍ - 1,1 [m]; 1,8 [m]

UZÁVĚRKA

DLE SKUTEČNOSTI BUDOU KORIDORY DOPLNĚNÝ RECYKLOVÁNÍM A UHUTNĚNÝ; VJEZDY DO JEDNOTLIVÝCH NEMOVITOSTÍ BUDOU UMOŽNĚNÝ PODLE POSTUPU STAVBY PO DOMLUUVĚ SE STAVBYVEDOUČÍM (VYNECHÁNO MÍSTO V OPLOCENÍ)

MOŽNOST PŘEVEDENÍ KOLA PĚŠÍM KORIDOREM - CYKLISTO SESEDNÍ Z KOLA, ZÁKAZ JÍZDY NA KOLE V CELEM MÍSTĚ STAVBY! DBEJTE ZVÝŠENÉ OPATRNOSTI PŘI POHYBU V MÍSTĚ STAVBY

POZNÁMKA :

1. Stávající dopravní značení, které bude v rozporu s DIO bude přepleno nebo zakryto



LION - stavební a obchodní společnost spol. s r.o.
Lidická 246, 370 07 České Budějovice

OBJEDNATEL : AKORD - stavební a obch. spol. s r.o.
A. Trágera 2654, 37021 České Budějovice

NÁZEV :
DIO - OBEC PLANÁ NÁVES
KOMPLETNÍ PROJEKTOVÉ ŘEŠENÍ NÁVSI

DATUM : 04 / 2025

tel.: 386 466 857
fax: 386 460 793
e-mail: info@lioncb.cz