OBEC PLANÁ NÁVES - KOMPLETNÍ PROJEKTOVÉ ŘEŠENÍ NÁVSI

1.ETAPA

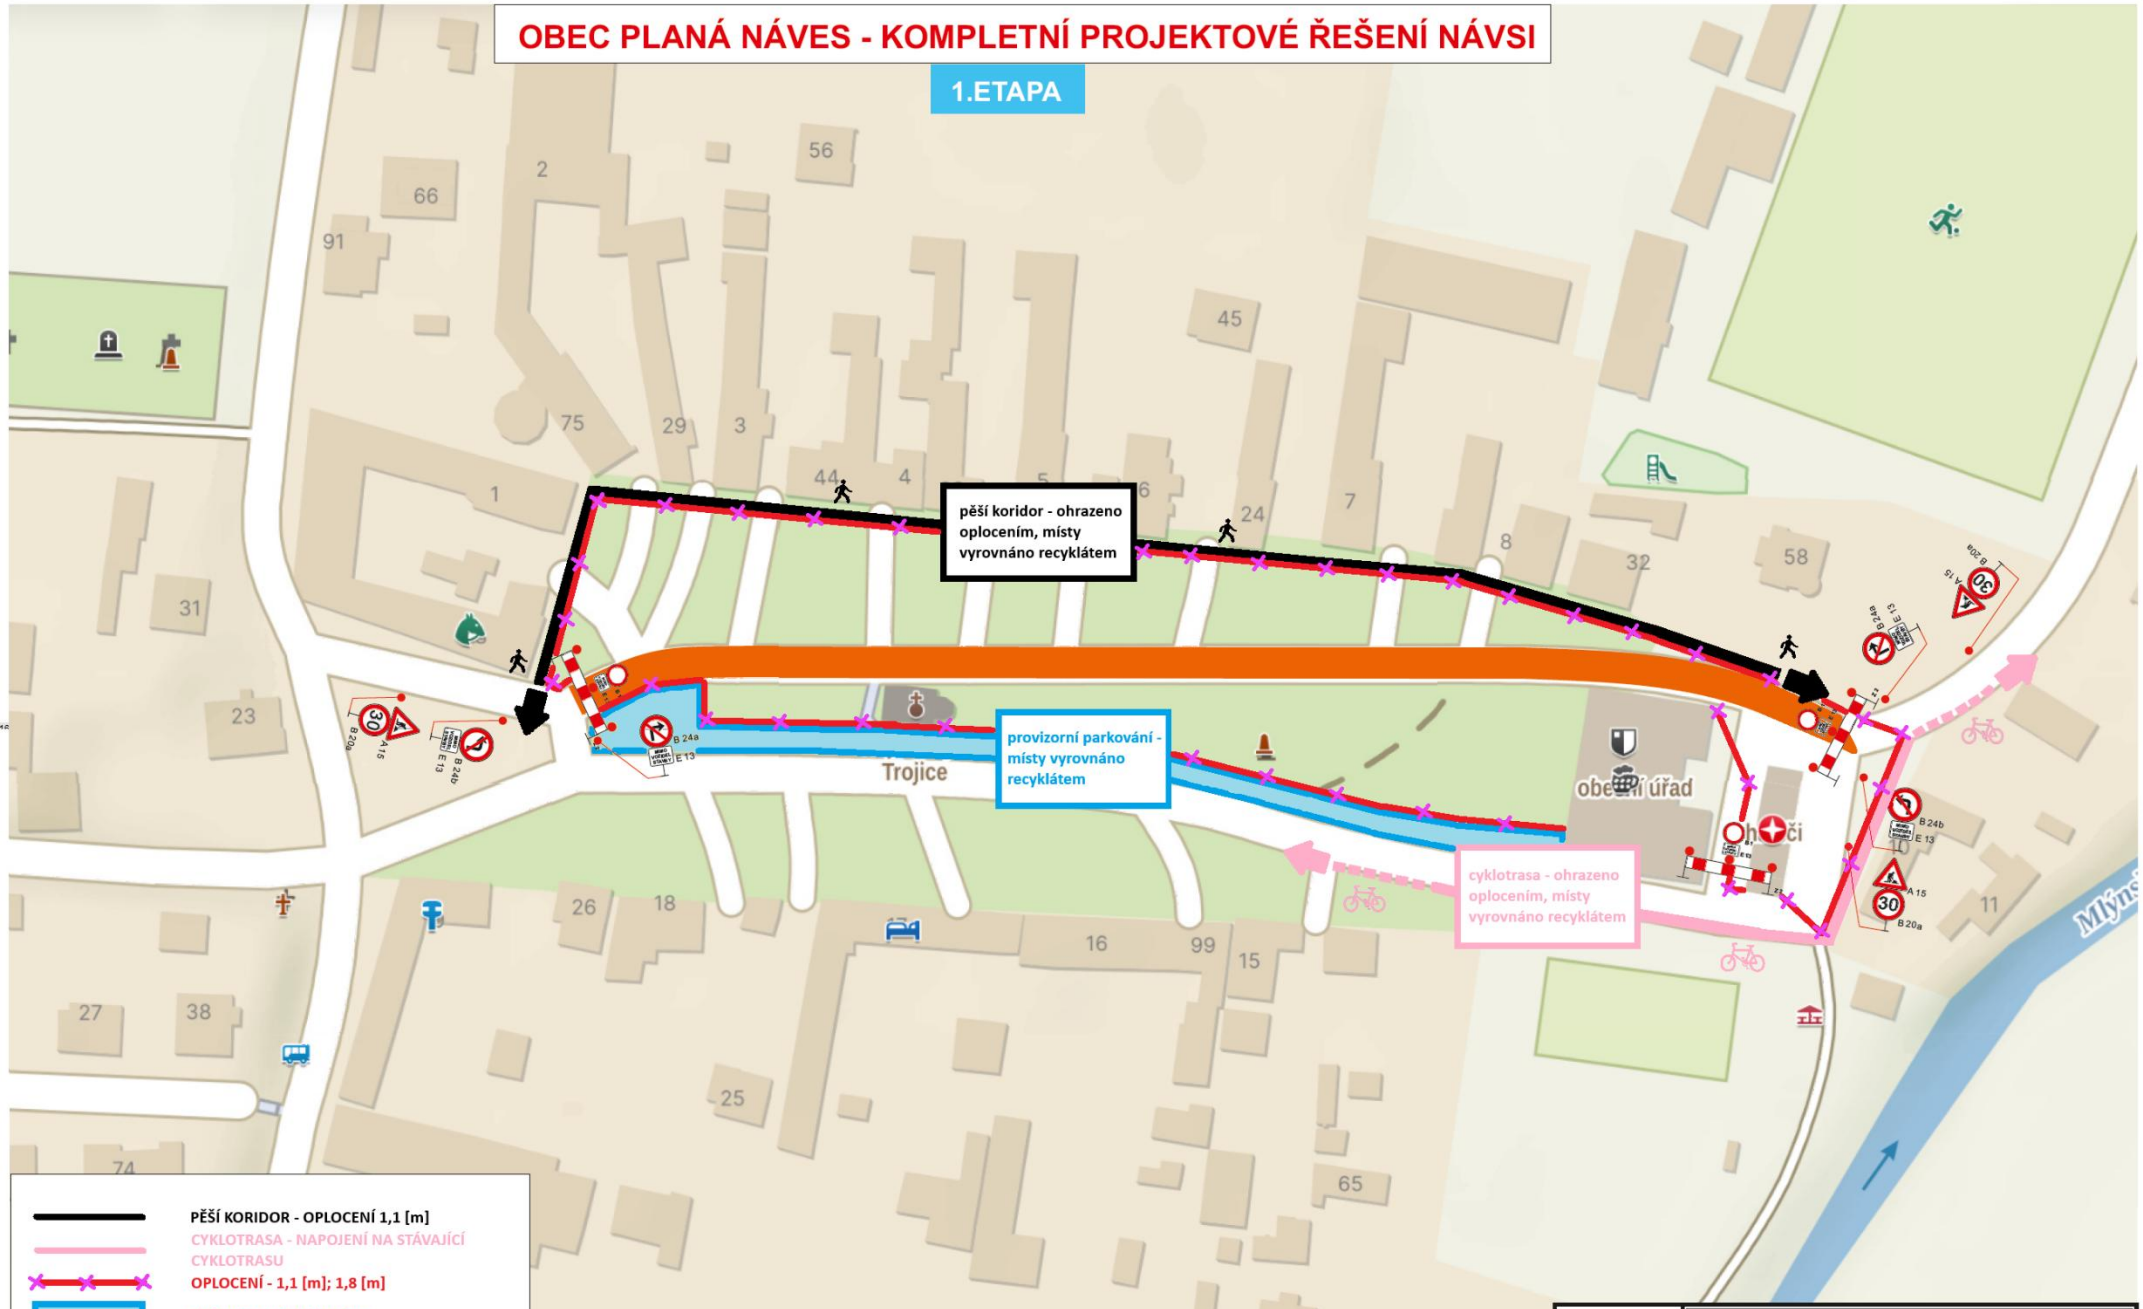

PĚŠÍ KORIDOR - OPLOCENÍ 1,1 [m]

CYKLOTRASA - NAPOJENÍ NA STÁVAJÍCÍ CYKLOTRASU

OPLOCENÍ - 1,1 [m]; 1,8 [m]

PROVIZORNÍ PARKOVÁNÍ

UZAVÍRKA

DLE SKUTEČNOSTI BUDOU KORIDORY DOPLNĚNY RECYKLÁTEM A UHUTNĚNY; VJEZDY DO JEDNOTLIVÝCH NEMOVITOSTÍ BUDOU UMOŽNĚNY PODLE POSTUPU STAVBY PO DOMLUVĚ SE STAVBYVEDOUCÍM (VYNECHÁNO MÍSTO V OPLOCENÍ)

POZNÁMKA :

1.Stávající dopravní značení,které bude v rozporu s DIO bude přelepeno nebo zakryto

LION - stavební a obchodní společnost,spol.s r.o.
Lidická 246 , 370 07 České Budějovice

tel.: 386 466 857
fax : 386 460 793
e-meil : info@lioncb.cz

OBJEDNATEL : AKORD - stavební a obch.spol.,spol s r.o. A.Trägera 2654 ,37021 České Budějovice

NÁZEV : DIO - OBEC PLANÁ NÁVES KOMPLETNÍ PROJEKTOVÉ ŘEŠENÍ NÁVSI

DATUM : 04 / 2026