
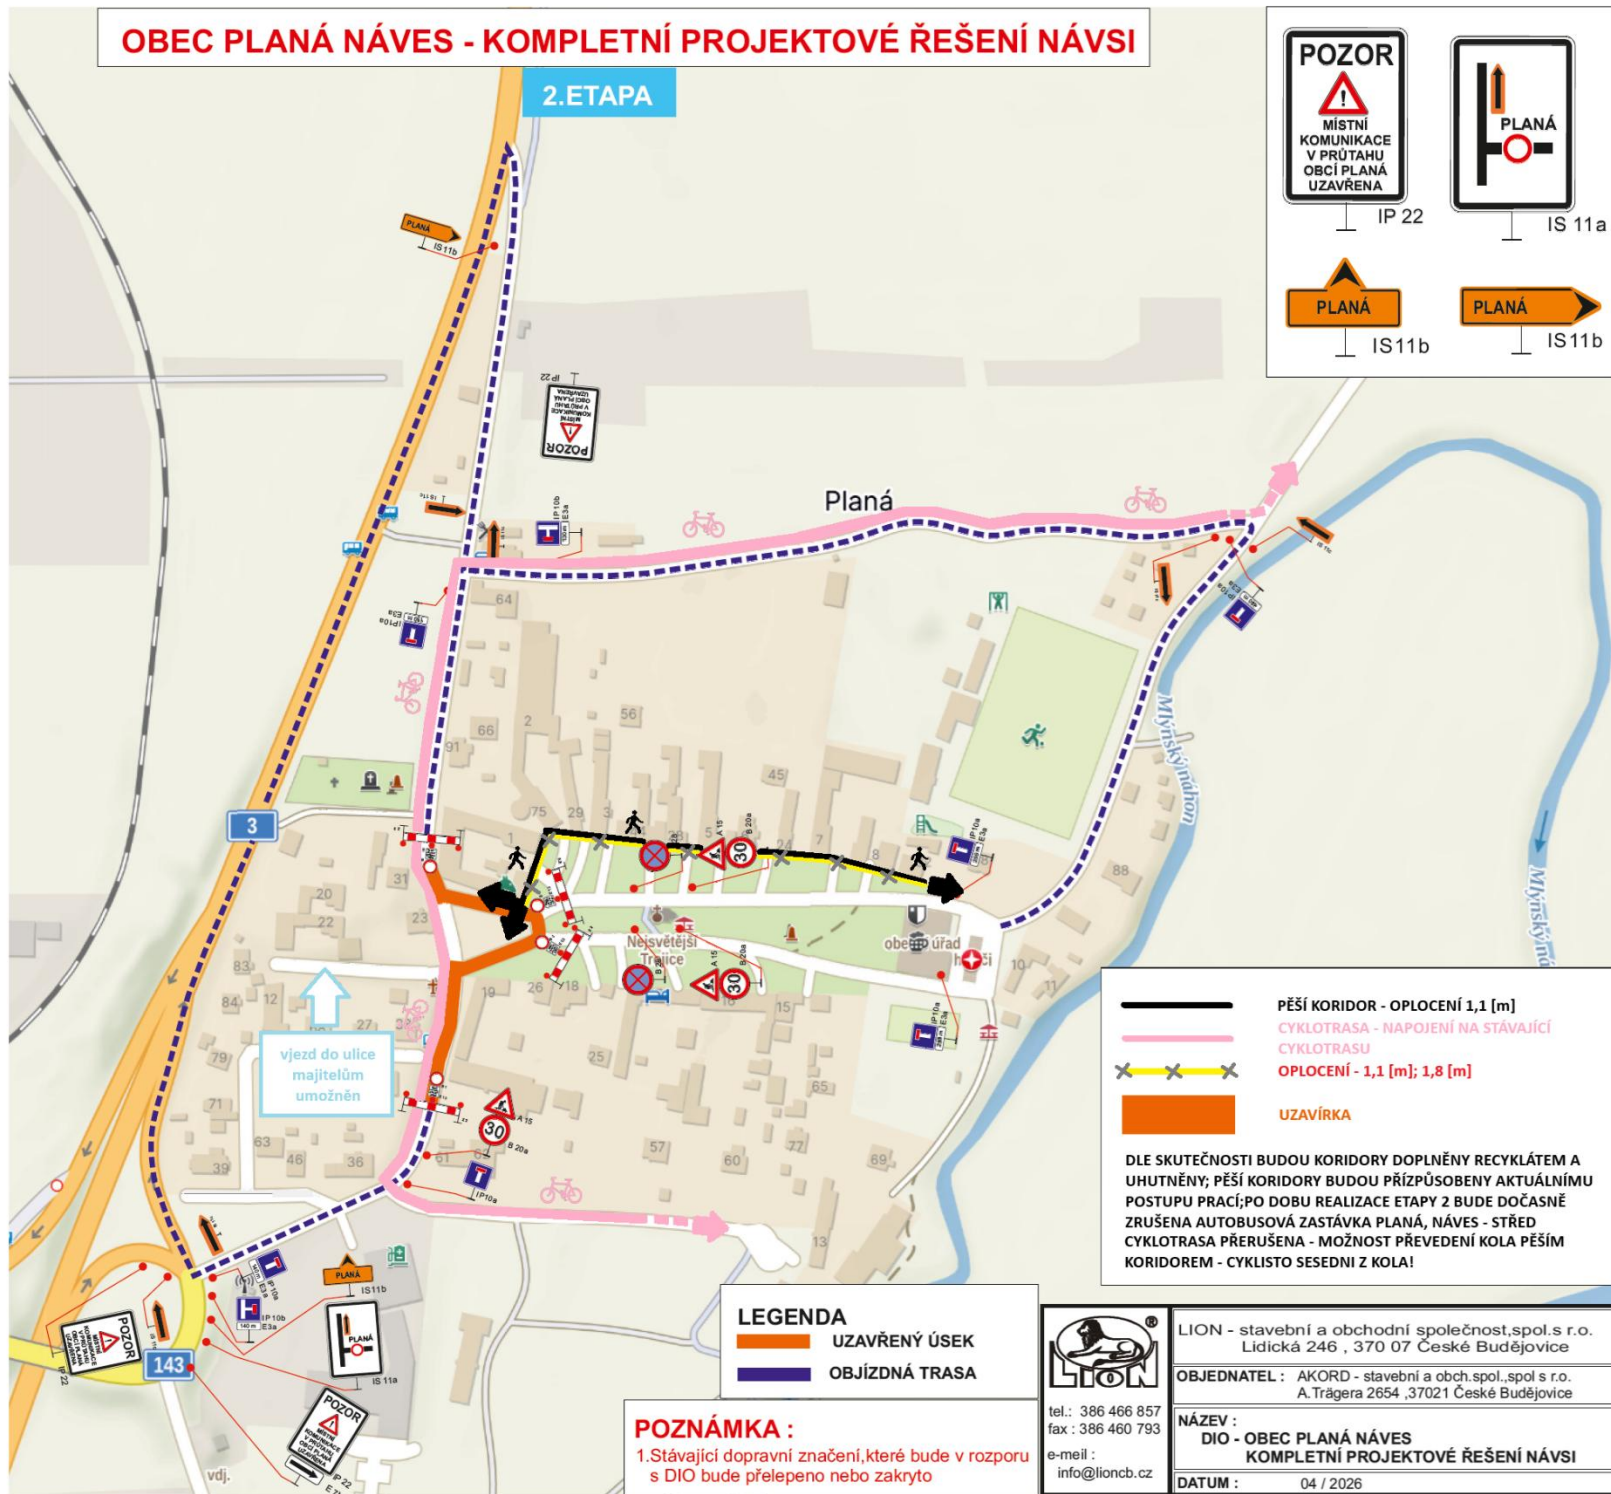


# OBEC PLANÁ NÁVES - KOMPLETNÍ PROJEKTOVÉ ŘEŠENÍ NÁVSI

2. ETAPA

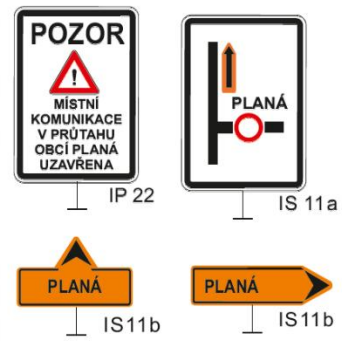

- PĚŠÍ KORIDOR - OPLOČENÍ 1,1 [m]
  - CYKLOTRASA - NAPOJENÍ NA STÁVAJÍCÍ CYKLOTRASU
  - OPLOČENÍ - 1,1 [m]; 1,8 [m]
  - UZAVÍRKA
- DLE SKUTEČNOSTI BUDOU KORIDORY DOPLNĚNY RECYKLÁTEM A UHUŤNĚNY; PĚŠÍ KORIDORY BUDOU PŘÍZPŮSOBENY AKTUÁLNÍMU POSTUPU PRACÍ; PO DOBU REALIZACE ETAPY 2 BUDE DOČASNĚ ZRUŠENA AUTOBUSOVÁ ZASTÁVKA PLANÁ, NÁVES - STŘED CYKLOTRASA PŘERUŠENA - MOŽNOST PŘEVEDENÍ KOLA PĚŠÍM KORIDOREM - CYKLISTO SESEDNÍ Z KOLA!

**LEGENDA**  
 — UZAVŘENÝ ÚSEK  
 — OBJÍZDNÁ TRASA

**POZNÁMKA :**  
 1. Stávající dopravní značení, které bude v rozporu s DIO bude přelepeno nebo zakryto




tel.: 386 466 857  
 fax : 386 460 793  
 e-mail :  
 info@lioncb.cz


LION - stavební a obchodní společnost, spol. s r.o.  
 Lidická 246 , 370 07 České Budějovice  
 OBJEDNATEL : AKORD - stavební a obch. spol. s r.o.  
 A. Trágera 2654 , 37021 České Budějovice

NÁZEV :  
 DIO - OBEC PLANÁ NÁVES  
 KOMPLETNÍ PROJEKTOVÉ ŘEŠENÍ NÁVSI

DATUM : 04 / 2026

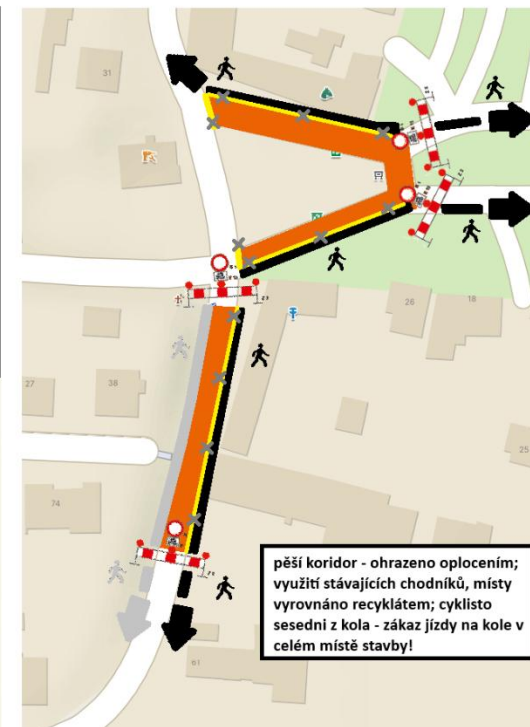

pěší koridor - ohrazeno oplocením;  
 využití stávajících chodníků; místy  
 vyrovnáno recyklátem; cyklisto  
 sesední z kola - zákaz jízdy na kole v  
 celém místě stavby!

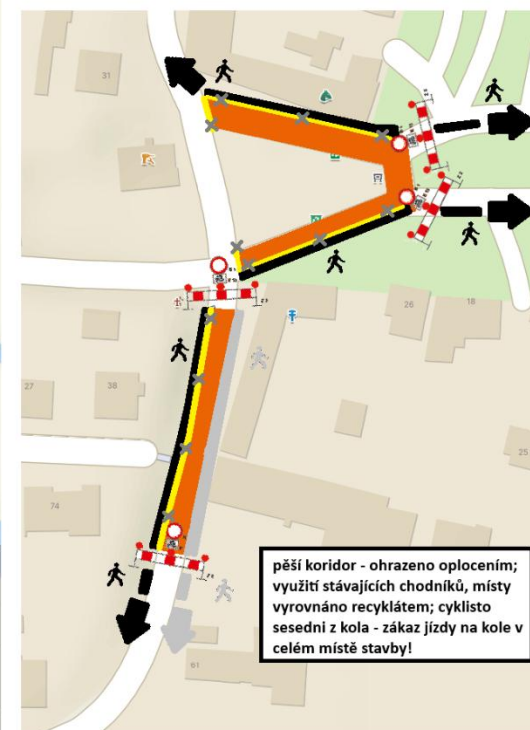

pěší koridor - ohrazeno oplocením;  
 využití stávajících chodníků; místy  
 vyrovnáno recyklátem; cyklisto  
 sesední z kola - zákaz jízdy na kole v  
 celém místě stavby!