



Planá 11. ledna 2021

v souladu s ustanovením § 39 odst. 1 zákona č. 128/2000 Sb., o obcích v platném znění

tímto zveřejňuje svůj záměr směny pozemků

v k. ú. Planá u Českých Budějovic v majetku obce Planá:

- část pozemku p. č. 370/8 o výměře 945 m² (výměra celého pozemku), trvalý travní porost v k. ú. Planá u Českých Budějovic
- část pozemku p. č. 370/10 o výměře 182 m² (výměra celého pozemku), trvalý travní porost, v k. ú. Planá u Českých Budějovic

za pozemek v k. ú. Planá u Českých Budějovic

- pozemek p. č. 413/52 o výměře 6 402 m² (výměra celého pozemku), orná půda

Jedná se o přibližnou výměru 305 m². Přesné vymezení částí směřovaných pozemků bude provedeno geometrickým plánem, rozdíl ve výměrách přibližně 325 m² nebude doplácen. Směna pozemků se provádí z důvodu rozšíření stávající místní komunikace 3c na pozemku 383 v k. ú. Planá u Českých Budějovic.

Záměr Obce Planá směnit výše uvedené pozemky bude vyvěšen na úřední desce Obce Planá minimálně 15 dní, aby se k němu mohli případní zájemci vyjádřit a uplatnit své připomínky.

Ing. Tomáš Pintér
starosta obce



Růžena Sodomková
místostarosta obce

Kontaktní osoba: Ing. Tomáš Pintér, starosta obce, tel: +420 777 089 194

Zveřejněno na úřední desce a v elektronické podobě způsobem umožňující dálkový přístup

Datum vyvěšení: 11. 01. 2021

Datum sejmutí: 29. 01. 2021

Podpis oprávněné osoby, potvrzující vyvěšení

Razítko:

OBEC PLANÁ

Planá 59 Sodomková Růžena
370 01 České Budějovice
IČ: 005 81 852 1

Podpis oprávněné osoby, potvrzující sejmutí


Razítko:

OBEC PLANÁ

Planá 59 Sodomková Růžena
370 01 České Budějovice
IČ: 005 81 852 1



POZEMKY
370/8 a 370/10

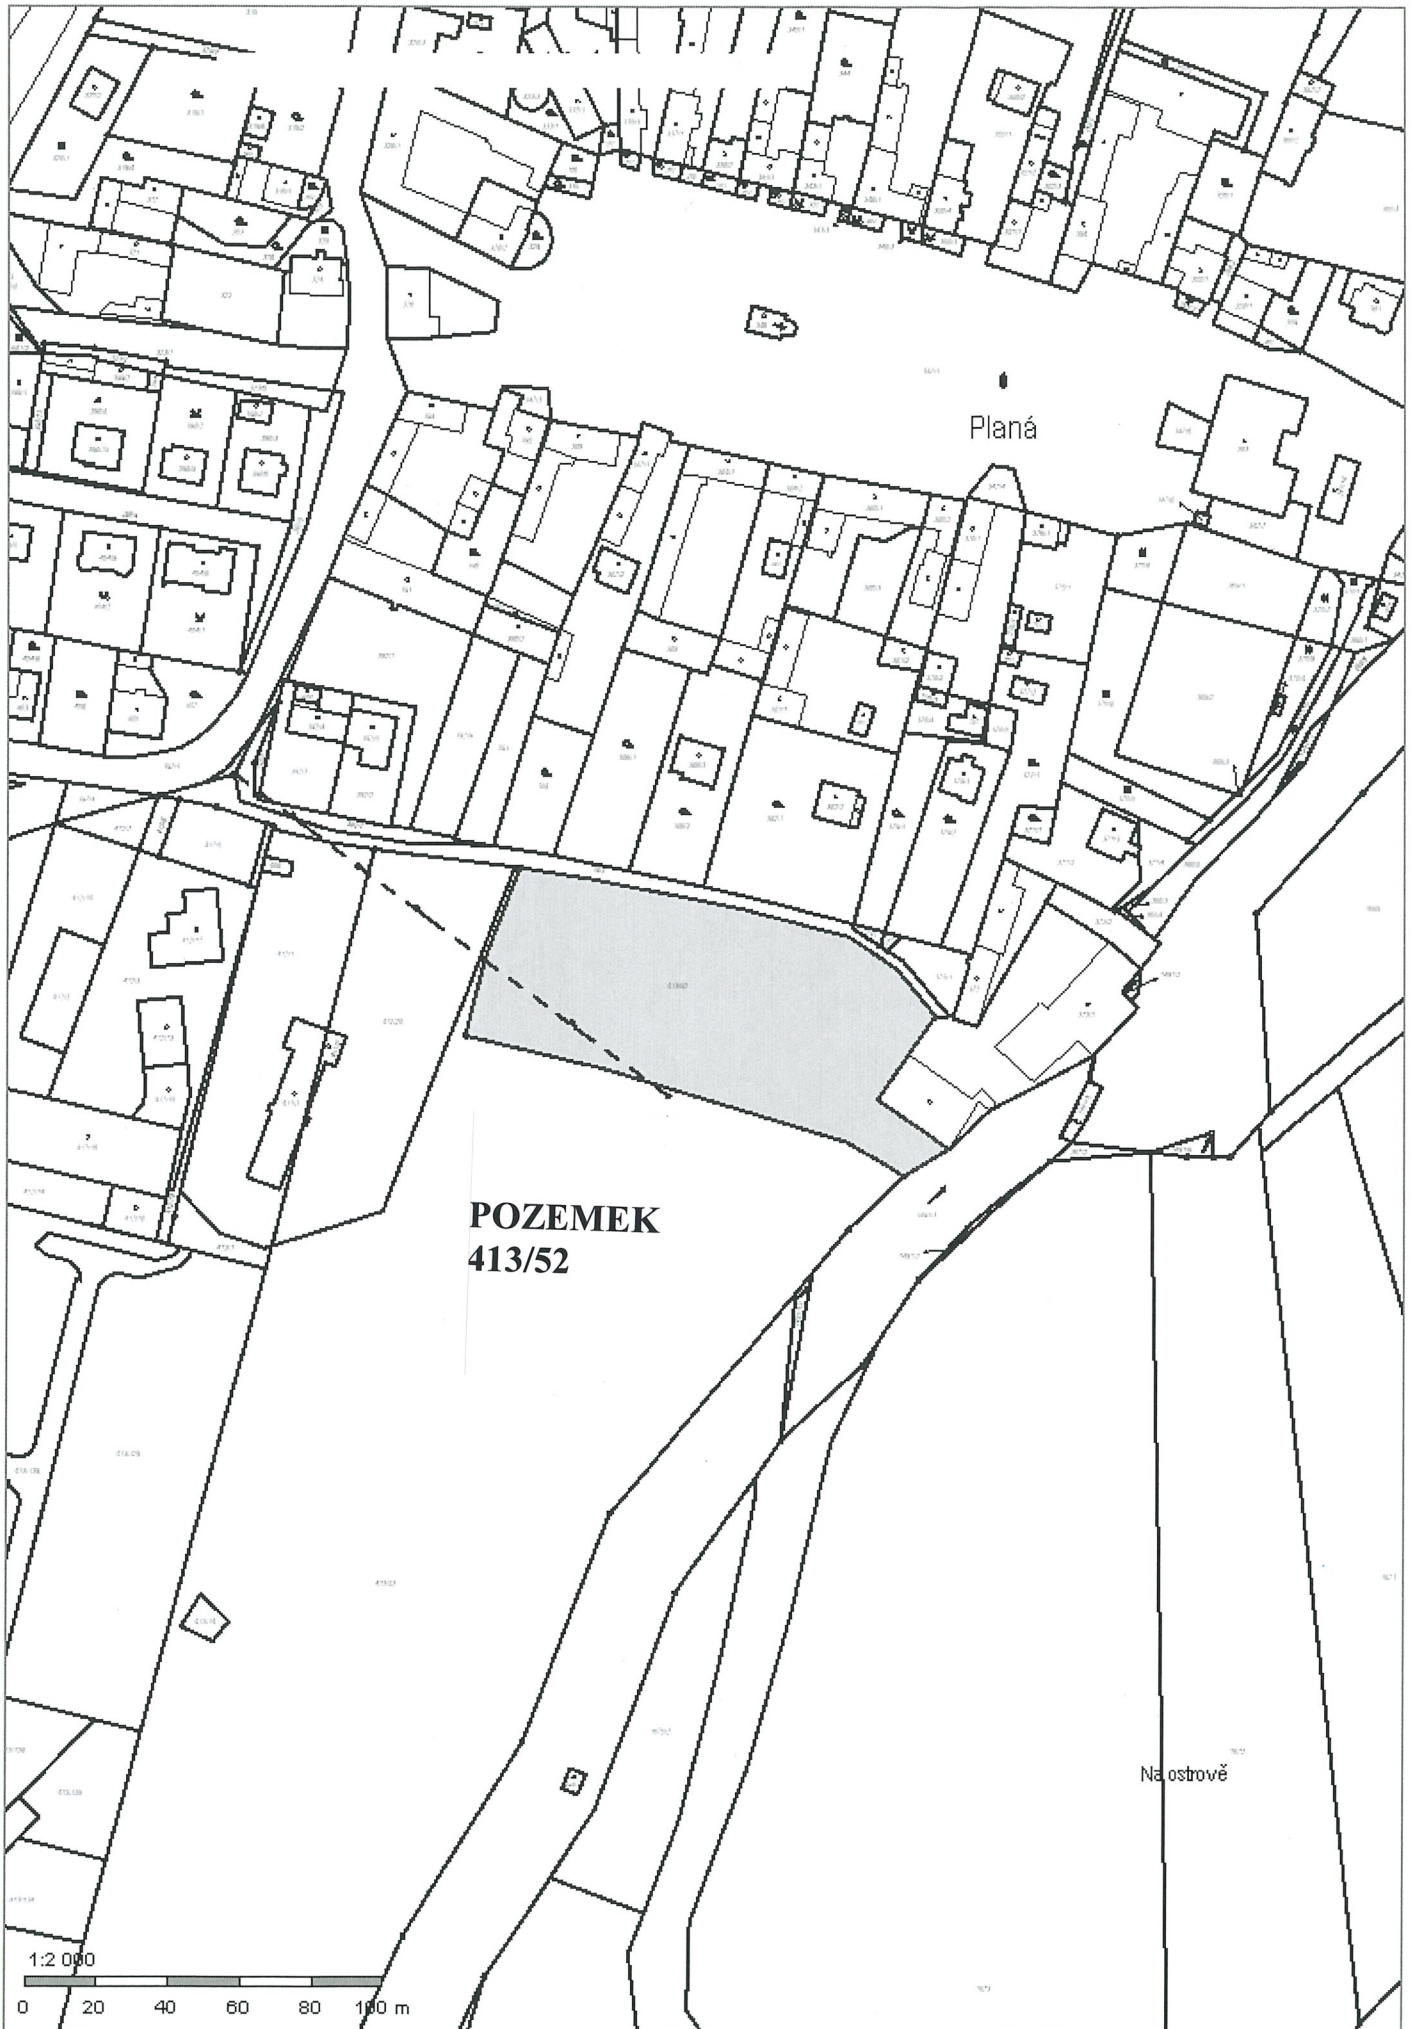



Příjezdová cesta, p.č. 383 a 392/7
 k.ú. Planá u Českých Budějovic (641618)
 SITUACE (MK v Zóně 30) - VARIANTA 04 zábory 413/52

STS 06/2019
 1:500