


16-06-2023

POLICIE ČESKÉ REPUBLIKY  
KRAJSKÉ ŘEDITELSTVÍ POLICIE  
JIHOČESKÉHO KRAJE  
ÚZEMNÍ ODBOR ČESKÉ BUDĚJOVICE  
DOPRAVNÍ INŽENÝRING  
POSTOVNÍ VZNIKLOVA 05  
371 05 ČESKÉ BUDĚJOVICE

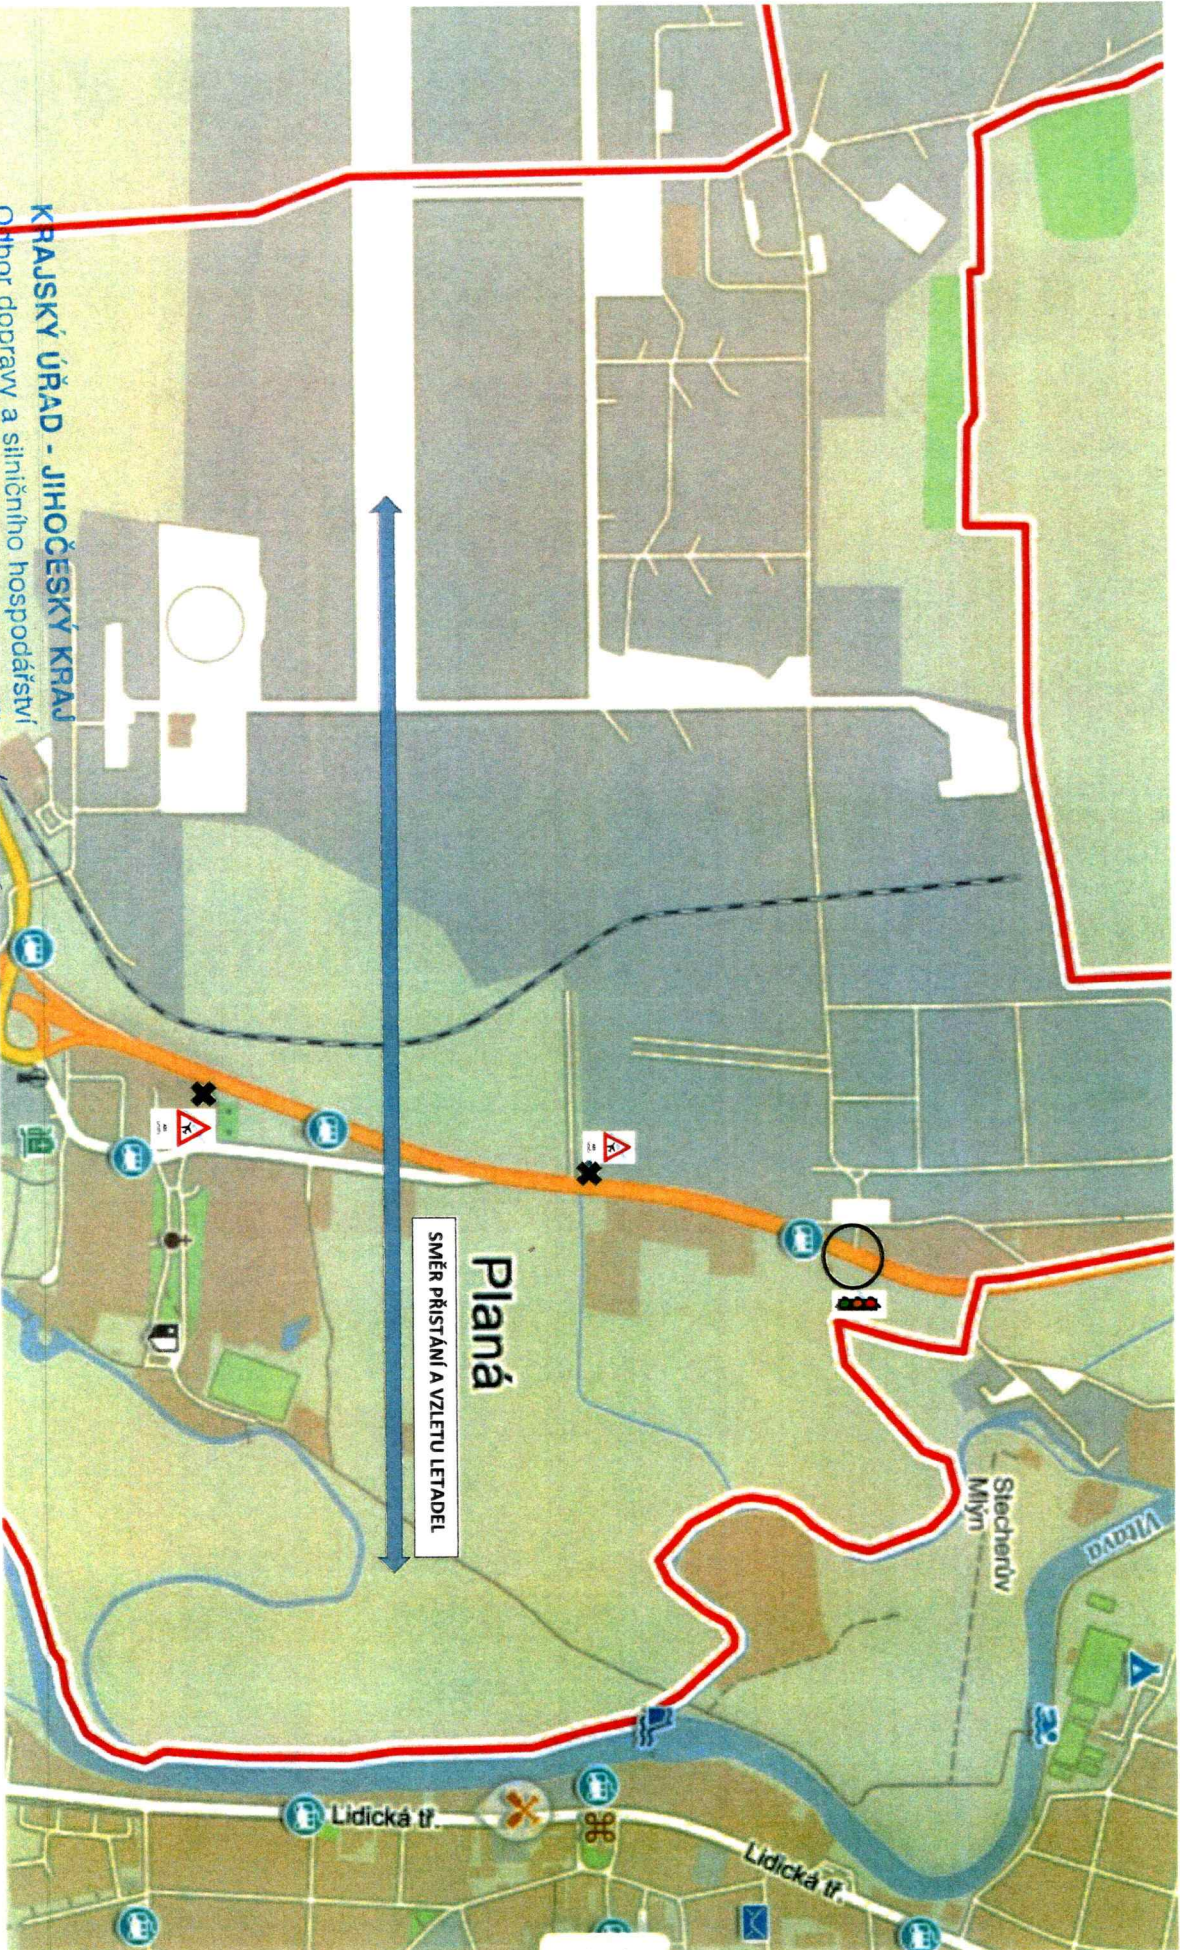

Planá  
SMĚR PŘÍSTÁNÍ A VZLETU LETADEL

KRAJSKÝ ÚŘAD - JIHOČESKÝ KRAJ  
Odbor dopravy a silničního hospodářství

Dopravní značení schváleno (2)

Č.j.: KJSCK/198579/2023

7. ún. 2023

ASO E. 20.2.23