


ŘEŠENÍ ZMĚNY č.7 ÚPO PLANÁ

I.2. HLAVNÍ VÝKRES - VÝŘEZ

M 1:5000


k.ú. Planá u Českých Budějovic

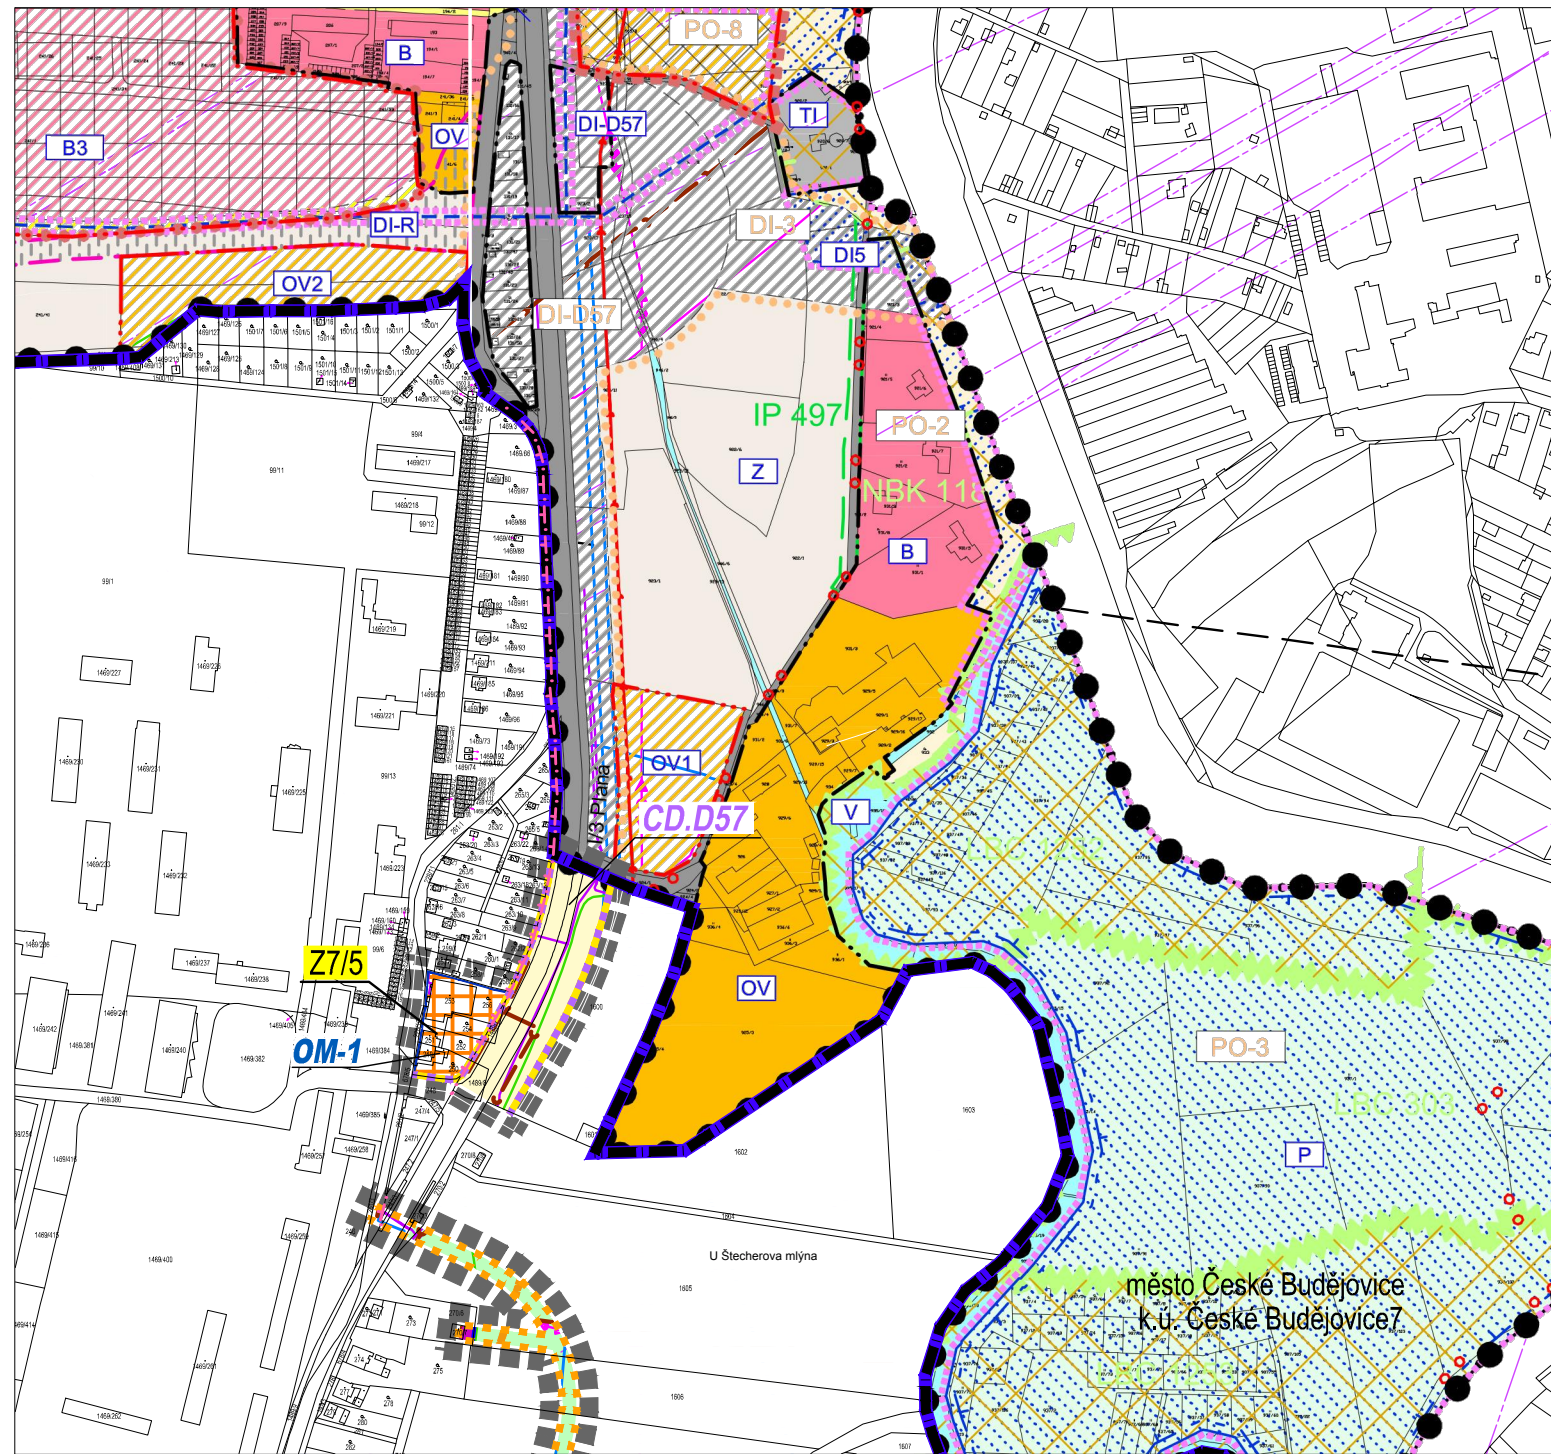

LEGENDA

HRANICE A ZNAČENÍ

	HRANICE ŘEŠENÉHO ÚZEMÍ ZM. č. 7 ÚPO PLANÁ
	OZNAČENÍ LOKALITY ŘEŠENÉ ZM. č. 7 ÚPO PLANÁ (číslo změny / číslo lokality)
	HRANICE SPRÁVNÍHO ÚZEMÍ OBCE
	HRANICE KATASTRÁLNÍHO ÚZEMÍ + POPIS
	HRANICE ZASTAVĚNÉHO ÚZEMÍ
	HRANICE PLOCH PŘESTAVBY S POPISEM
	KORIDOR DOPRAVNÍ INFRASTRUKTURY NADMÍSTNÍHO VÝZNAMU S POPISEM
	KORIDOR TECHNICKÉ INFRASTRUKTURY MÍSTNÍHO VÝZNAMU S POPISEM
	HRANICE ZÁJMOVÉHO ÚZEMÍ LETIŠTĚ

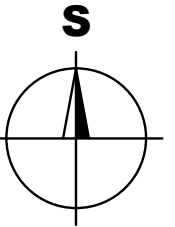

TECHNICKÁ A DOPRAVNÍ INFRASTRUKTURA

STAV	NÁVRH	
		SPLAŠKOVÁ KANALIZACE
		KOMUNIKAČNÍ VEDENÍ
		STL PLYNOVOD

PLOCHY S ROZDÍLNÝM ZPŮSOBEM VYUŽITÍ

STABILIZOVANÉ PLOCHY	PLOCHY ZMĚN	
		OBČANSKÉ VYBAVENÍ - komerční zařízení malá a střední - NÁVRH ZMĚNY č.7
		PLOCHY ZEMĚDĚLSKÉ - ZPF

PŘÍLOHA č. 1

SCHÉMA UPRAVENÉHO ŘEŠENÍ LOKALITY Z715 S NAVAZUJÍCÍM ÚZEMÍM k.ú. LITVÍNOVICE