


ODŮVODNĚNÍ ZMĚNY č. 8 ÚPO PLANÁ

II.2. VÝKRES ŠIRŠÍCH VZTAHŮ


M 1:50 000

k.ú. Planá u Českých Budějovic

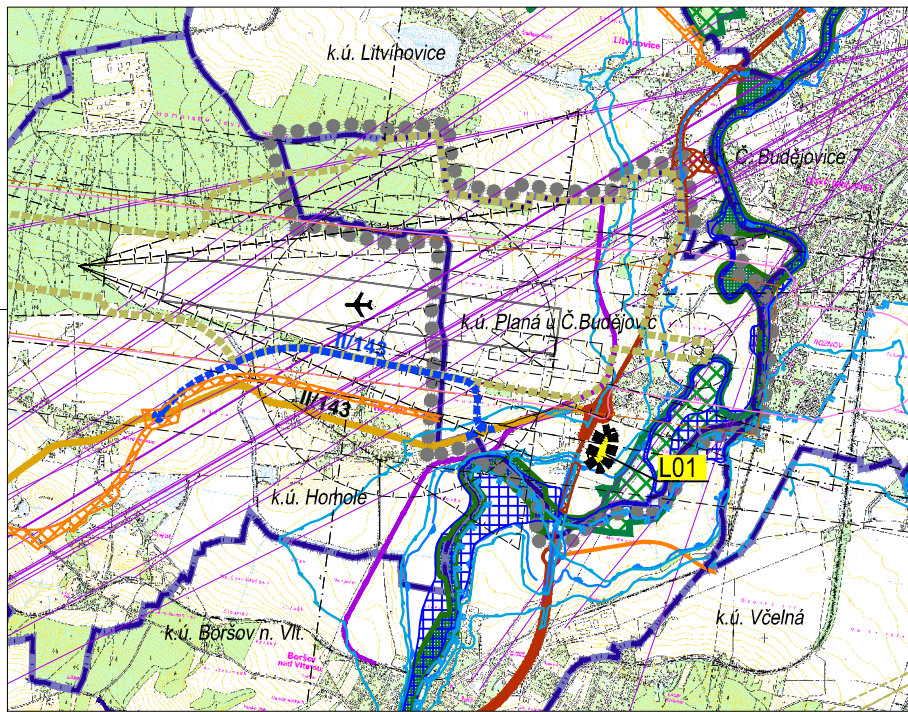

LEGENDA

HRANICE A ZNAČENÍ	
	HRANICE ÚZEMÍ OBCE PLANÁ U ČESKÝCH BUDĚJOVIC
	ŘEŠENÉ ÚZEMÍ ZMĚNY č. 8 ÚPO PLANÁ
	OZNAČENÍ LOKALITY ŘEŠENÉ ZM. č. 8 ÚPO PLANÁ
	HRANICE SPRÁVNÍHO ÚZEMÍ OBCE
	HRANICE A NÁZEV KATASTRÁLNÍHO ÚZEMÍ

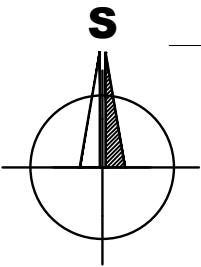

SPOJE		
STAV	NÁVRH	
		RADIORELÉOVÁ TRASA

OCHRANA PŘED ZÁPLAVAMI		
STAV	NÁVRH	
		AKTIVNÍ ZÓNA ZÁPLAVOVÉHO ÚZEMÍ
		ZÁPLAVOVÉ ÚZEMÍ Q100
		ÚZEMÍ ZVLÁŠTNÍ POVODNĚ POD VODNÍM DÍLEM

OCHRANA PODZEM. A POVRCH. VODNÍCH ZDROJŮ		
STAV	NÁVRH	
		OCHRANNÉ PÁSMO VODNÍHO ZDROJE II.b - VNĚJŠÍ
		ZRANITELNÁ OBLAST

OCHRANA DOPRAVNÍ INFRASTRUKTURY		
STAV	NÁVRH	
		OCHRANNÉ PÁSMO LETIŠTĚ S VÝŠKOVÝM OMEZENÍM STAVEB
		OP LETIŠTĚ S OMEZENÍM STAVEB VZDUŠNÝCH VEDENÍ VN A VVN
		OP LETIŠTĚ K OCHRANĚ PŘED NEBEZP. A KLAMANÝMI SVĚTLY
		VNITŘNÍ ORNITOLOGICKÉ PÁSMO LETIŠTĚ
		HLUKOVÉ OCHRANNÉ PÁSMO LETIŠTĚ

ÚSES A OCHRANA PŘÍRODY A KRAJINY		
STAV	NÁVRH	
		BIOKORIDOR NADREGIONÁLNÍ
		BIOCENTRUM REGIONÁLNÍ

ROZVOJOVÉ OBLASTI A OSY REPUBLIK. VÝZNAMU		
STAV	NÁVRH	
		ROZVOJOVÁ OBLAST REPUBLIKOVÉHO VÝZNAMU OB10

DOPRAVNÍ A TECH. INFRASTRUKTURA		
STAV	NÁVRH	
		SILNICE I. TŘÍDY DLE ÚP
		SILNICE II. TŘÍDY DLE ÚP
		SILNICE III. TŘÍDY DLE ÚP
		SILNICE II. TŘÍDY - DLE ÚS LETIŠTĚ (OBCHVAT OBCE HOMOLE)
		VLEČKA
		PLOCHA D20 - ZÚR JČK - letiště České Budějovice - zpřesněná
		PLOCHA PRO VZLETY A PŘÍLETY

Záznam o účinnosti	
Vydávající správní orgán Zastupitelstvo obce Planá u Českých Budějovic	Datum nabytí účinnosti:
Oprávněná úřední osoba pořizovatele jméno a příjmení: Ing. Jan Šíma funkce: fyzická osoba s osvědčením zvláštní odborné způsobilosti, na základu smlouvy s obcí podpis:	Otisk úředního razítka pořizovatele
 jméno a příjmení: Ing. Tomáš Pintér funkce: Starosta obce Planá u Českých Budějovic - zastupitel určený pro spolupráci s pořizovatelem podpis:	

B R Ů H A A K R A M P E R A , A R C H I T E K T I , s p o l . s r . o .
PROJEKČNÍ A INŽENÝRSKÁ KANCELÁŘ, VODNÍ 12/42, 370 06 Č.BUDĚJOVICE tel:387425213 info@bkarchitekti.cz

VEDOUCÍ PROJEKTANT	ZODPOVĚDNÝ PROJEKTANT	KRESLIL
ING. ARCH. J. BRŮHA	ING. ARCH. J. BRŮHA	ING. VERONIKA PICKOVÁ
ING. VERONIKA PICKOVÁ		
POŘIZOVATEL Obec Planá u Českých Budějovic, Planá 59, 370 01 České Budějovice		
AKCE	Změna č. 8 ÚPO PLANÁ v k.ú. Planá u Českých Budějovic	
	ČÍSLO VÝKRESU	II.2.
	ČÍSLO PARÉ	
VÝKRES VÝKRES ŠIRŠÍCH VZTAHŮ		
STUPEŇ VP	MĚŘÍTKO 1: 50 000	DATUM 05/2022
FORMÁT 2xA4	ČÍSLO ZAKÁZKY 21-076.1	