KOORDINAČNÍ SITUACE 1 : 2 000

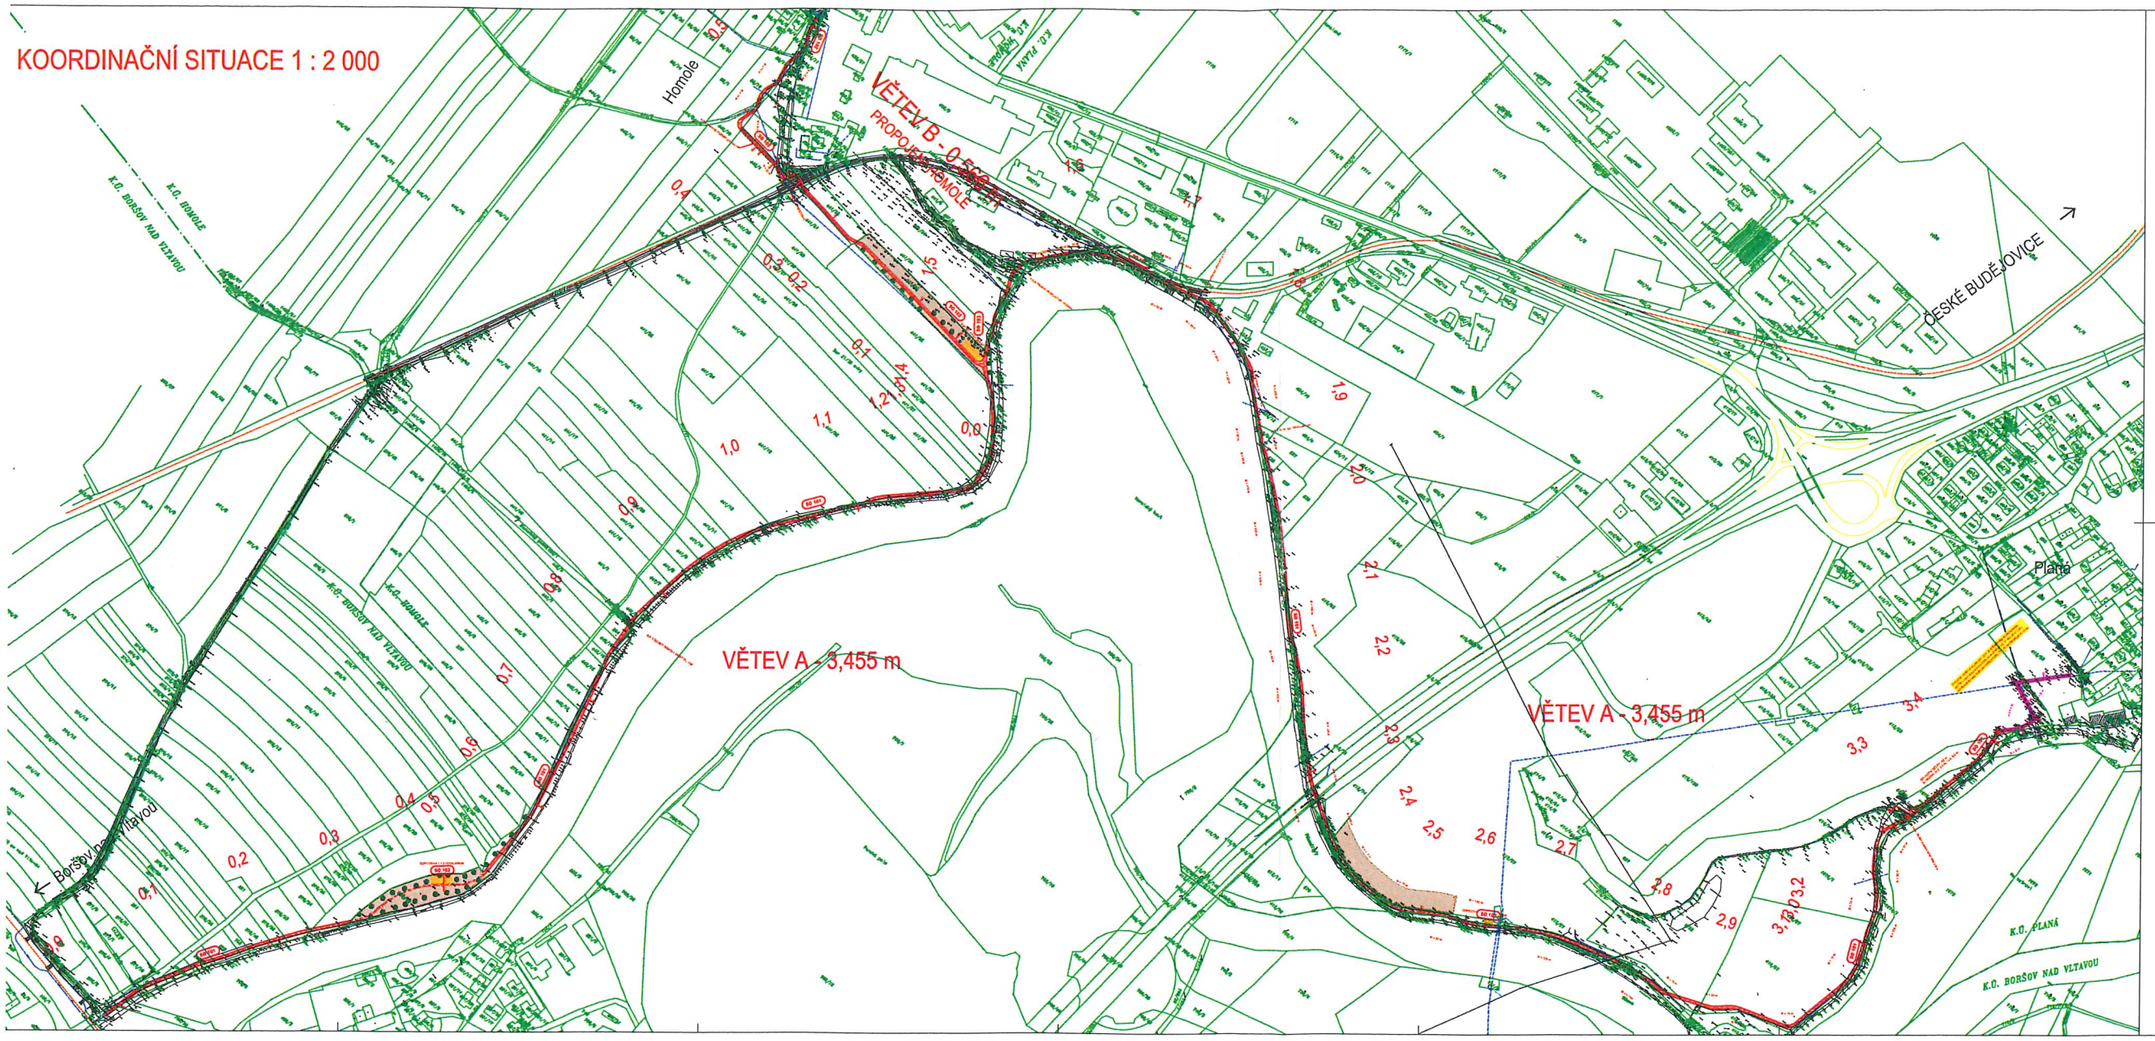

LEGENDA

- STÁVAJÍCÍ ZAMĚŘENÍ
- HRANICE POZEMKOVÝCH PARCEL DLE KN

NÁVRH

- NOVÝ STAV - NÁVRH
- VOZOVKA CYKLOSTEZKY
- ODPOČÍVKA
- LÁVKA NAD OCHRANNÝM PÁSMEM STROMŮ
- DOČASNÉ PROPOJENÍ CYKLOSTEZKY NA KMK
- NAVRŽENÁ VÝSADBA STROMŮ
- DOČASNÝ ZÁBOR

SOUŘADNICOVÝ SYSTÉM JTSK
VÝŠKOVÝ SYSTÉM Bpv.

SEZNAM STAVEBNÍCH OBJEKTŮ

SO 101	Cyklostezka Boršov - Plaňa
SO 102	Cyklostezka - přípojka Homole
SO 103	Odpočívky

STÁVAJÍCÍ INŽENÝRSKÉ SÍTĚ

KANALIZACE	ČEVAK a.s.
VODOVOD	ČEVAK a.s.
DÁLKOVÝ VODOVOD	JVS a.s.
PODZEMNÍ KABEL NN	E.ON Česká republika, s.r.o.
PODZEMNÍ KABEL VN	E.ON Česká republika, s.r.o.
NADZEMNÍ KABEL VN	E.ON Česká republika, s.r.o.
PLYNOVOD VTL	E.ON Česká republika, s.r.o.
PLYNOVOD STL	E.ON Česká republika, s.r.o.
KABEL SDĚLOVACÍ OPTICKÝ	CETIN, a.s.
KABEL SDĚLOVACÍ METALICKÝ	CETIN, a.s.
KABEL SSZT	SPRÁVA ŽELEZNIC a.s.

UPOZORNĚNÍ:

Zákresy podzemních sítí jsou orientační, nemohou sloužit jako výchozí schéma, investor musí nechat před zahájením stavby všechny podzemní sítě vytýčit. Veškeré ovmní práce v ochranném pásmu mohou být prováděny pouze ve součinnosti správce a předpisu pečeť.

ATELIÉR SIS

Ing. František Stránský - ATELIÉR S I S, U Mlejna 20, 370 01 České Budějovice

ZODP. PROJEKTANT	Ing. Stránský František	
VYPRACOVAL	Cimerhanzl Martin	
KONTROLOVAL	Ing. Stránský František	

Kraj:	Jihočeský	Čís. zakázky:	15058
Kat. území:	Boršov nad Vltavou, Homole, Plaňa u Českých Budějovic	Arch. číslo:	15058-11
Okres/obec:	Okres Boršov, Homole a Plaňa	Datum:	10/2022
Stavba:	CYKLOSTEZKA - LEVÝ BŘEH VLTAVY - BOŘŠOV NAD VLTAVOU, HOMOLE, PLANÁ	Formát:	14xA4
		Měřítko:	1:2000
		Stupeň:	DÚR
			Dispozice
Příloha:	KOORDINAČNÍ SITUAČNÍ VÝKRES	Část:	Čís. přílohy:
		C	3