


Rekonstrukce železničního přejezdu Lidická tř. x Papírenská na sil. III/00354

Celková mapa

Mgr. JAN HANZAL
REALIZACE DOPRAVNÍHO ZNÁČENÍ
U Tří dubů 2533/29
370 10 ČESKÉ BUDĚJOVICE
531 tel. +420 739 472 021, TC: 06597670
znackyhanzal@centrum.cz, www.znackyhanzal.cz

ČESKÉ BUDĚJOVICE

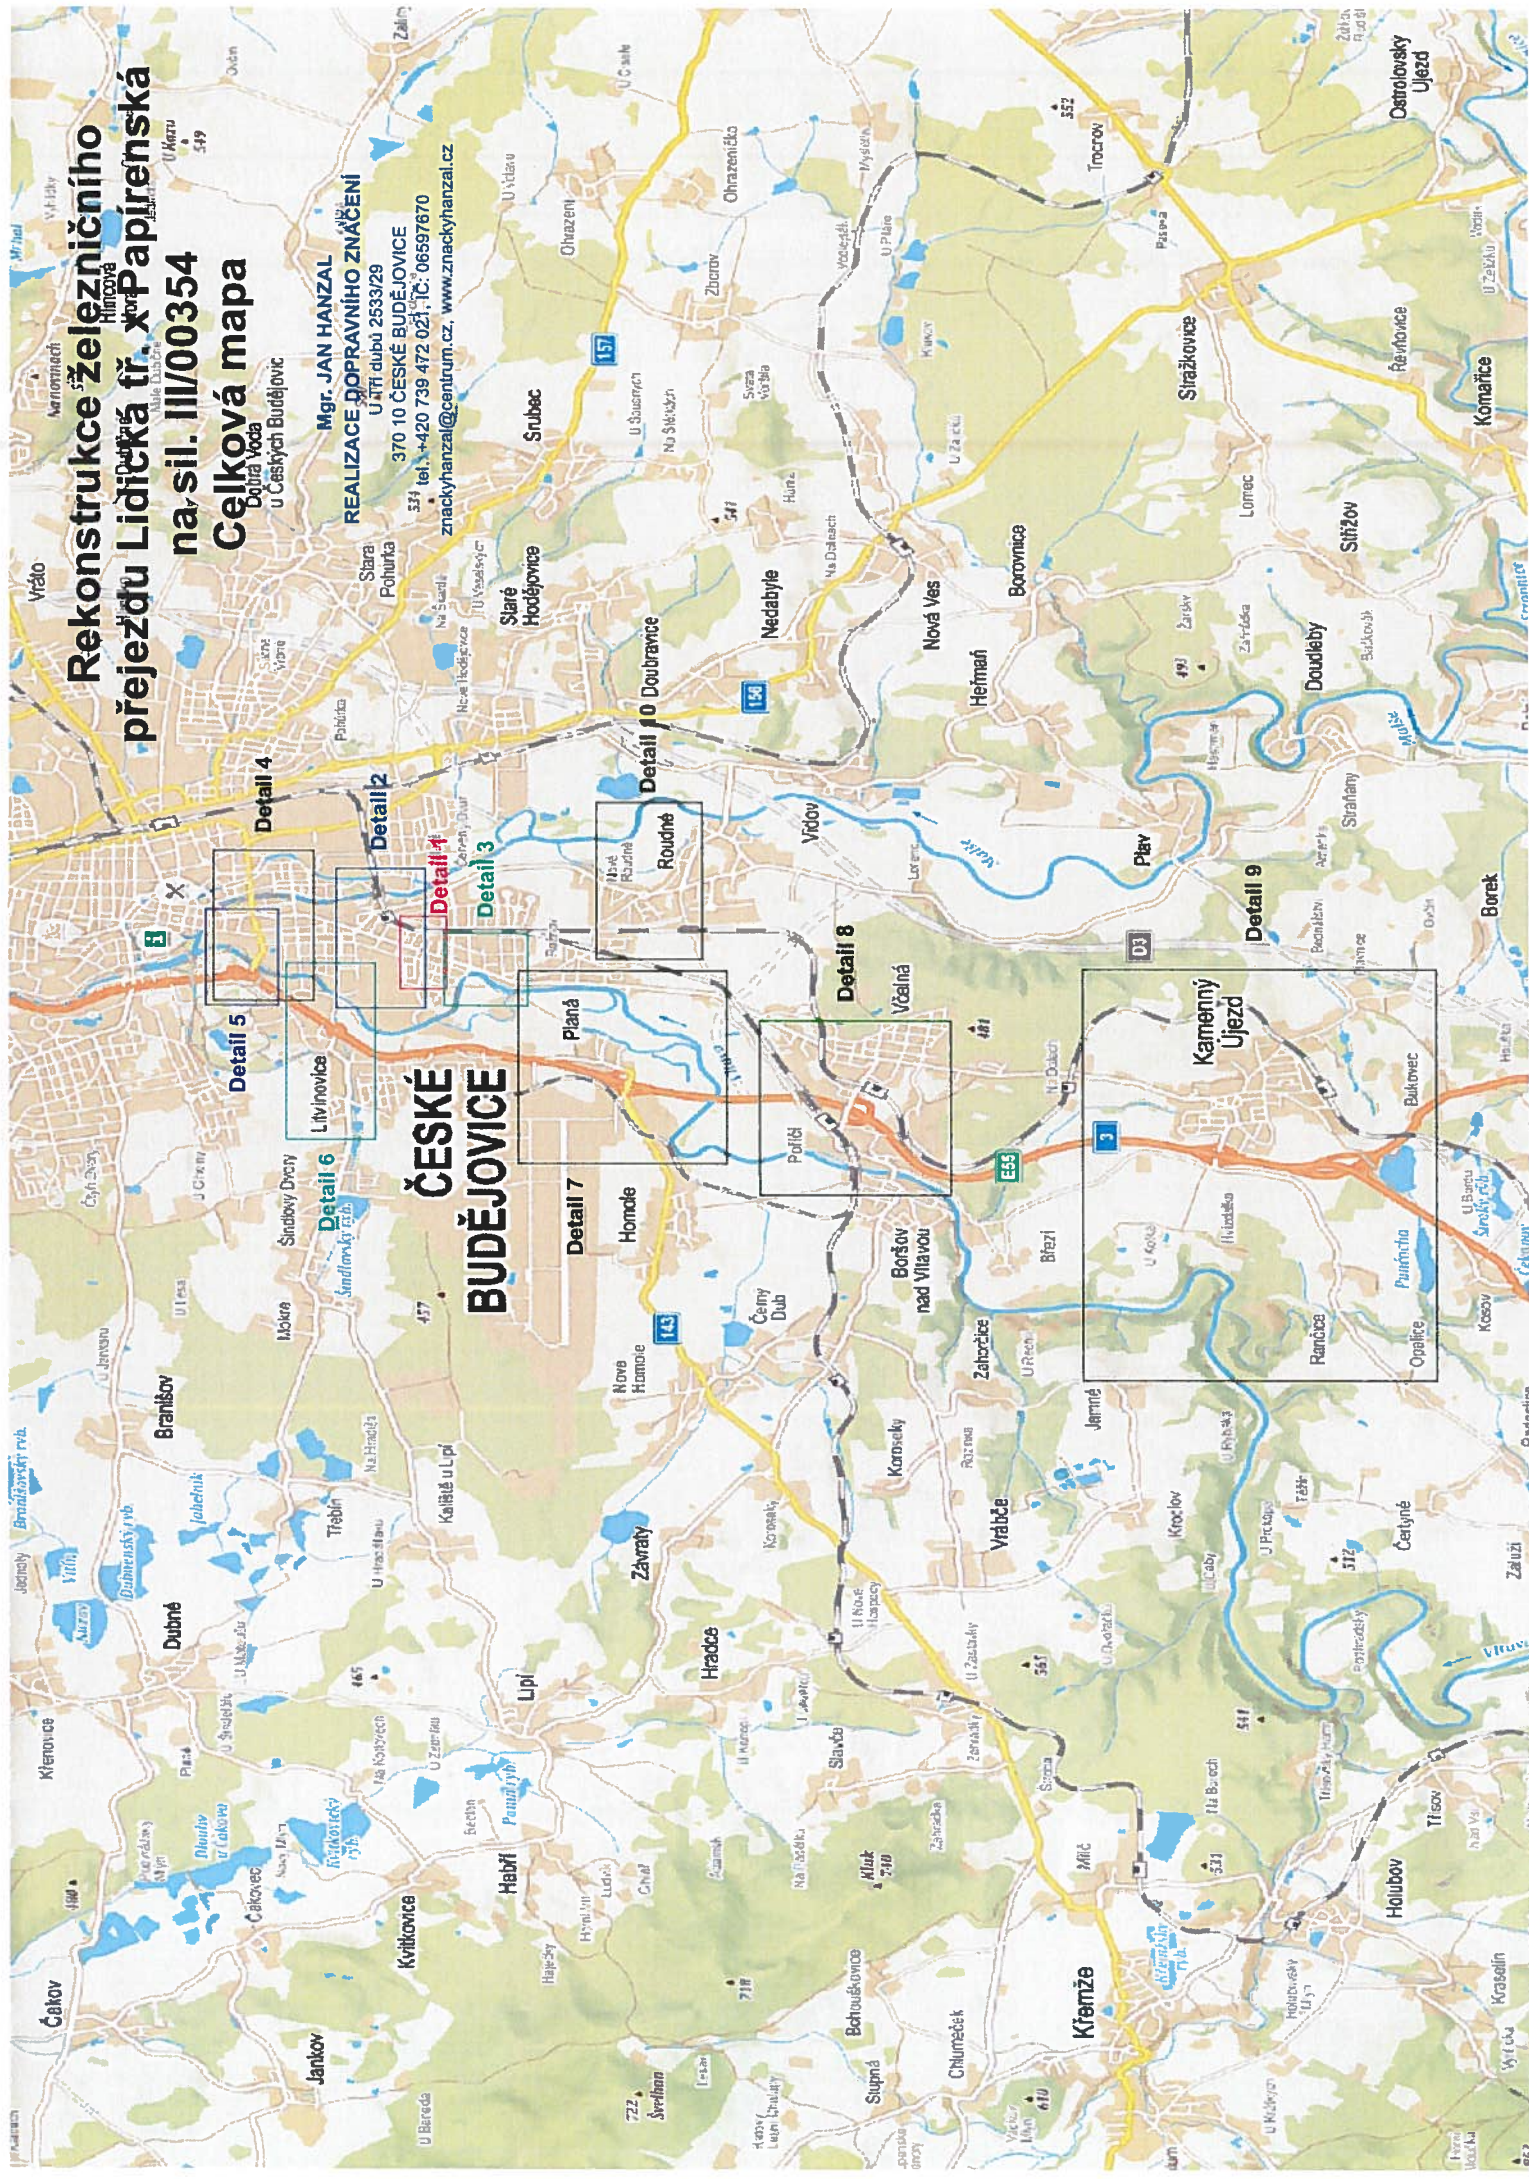


Pohled na uzavřený železniční přejezd ve směru na Včelnou



Rekonstrukce železničního přejezdu Lidická tř. x Papírenská na sil. II/00354

Detail 1

Mgr. JAN HANZAL
 REALIZACE DOPRAVNÍHO ZNAČENÍ
 U Tří dubů 2533/29
 374 10 ČESKÉ BUDĚJOVICE
 tel.: 7420 739 472 021, IČ: 06597670
 znackyhanzal@centrum.cz, www.znackyhanzal.cz

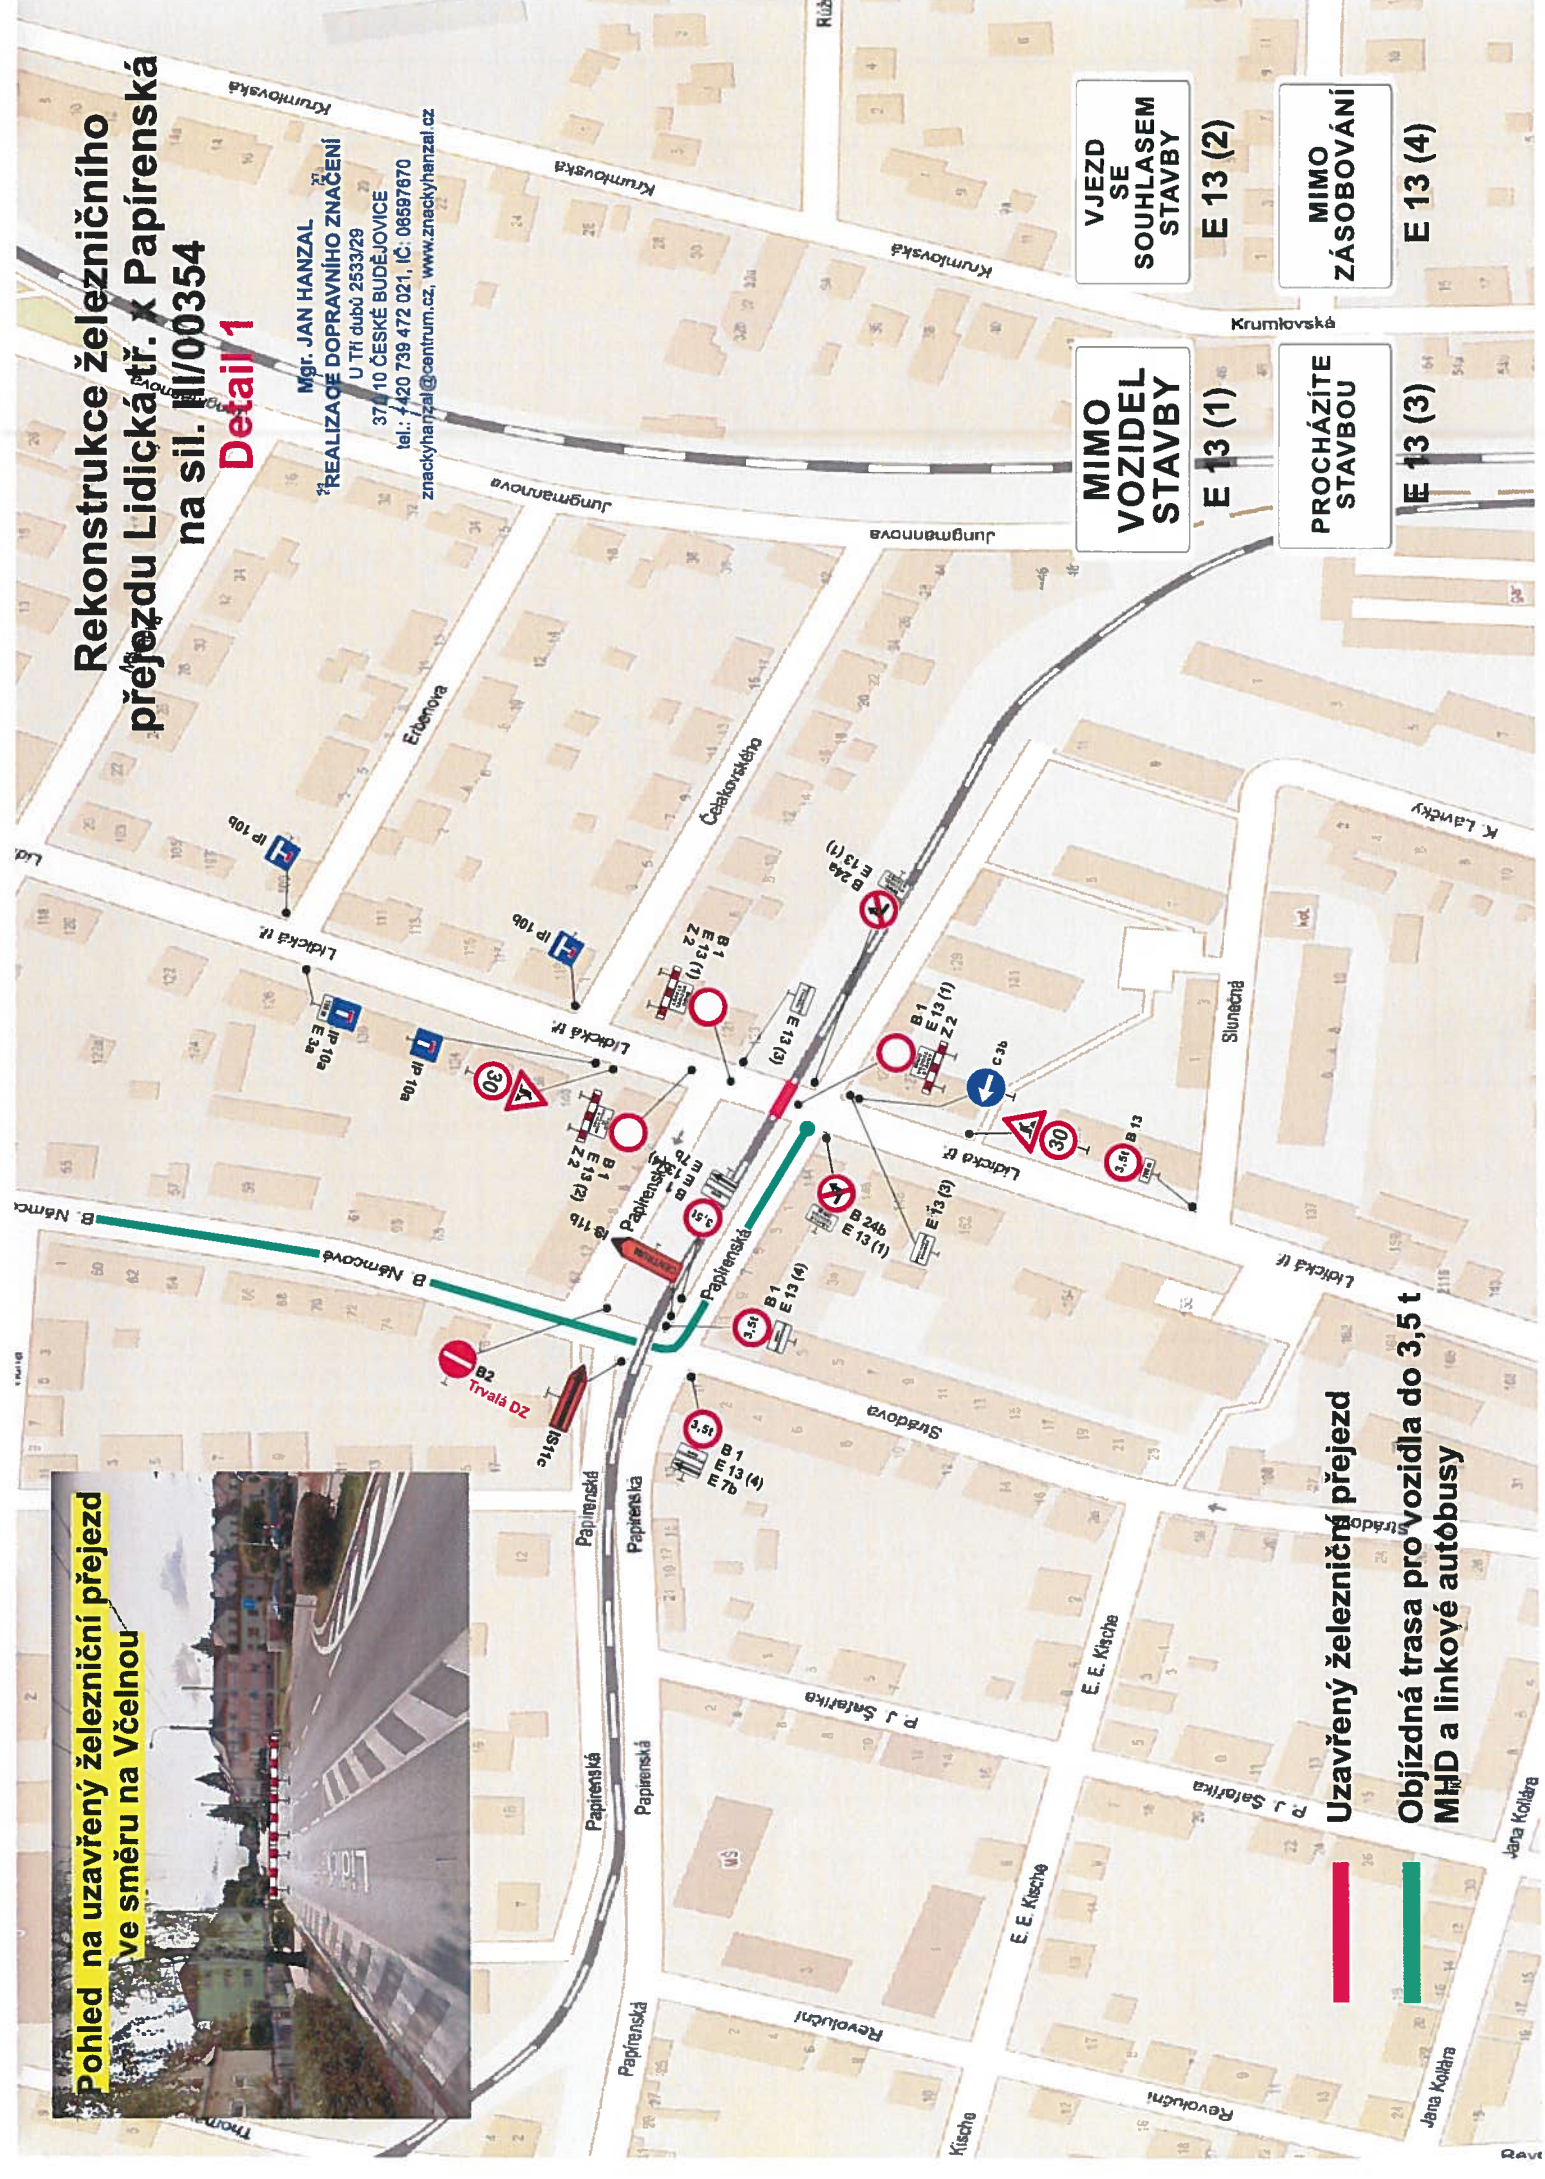

VJEZD SE SOUHLASEM STAVBY E 13 (2)

MIMO VOZIDEL STAVBY E 13 (1)

MIMO VOZIDEL STAVBY E 13 (1)

PROCHÁZÍTE STAVBOU E 13 (3)

Uzavřený železniční přejezd

Objízdná trasa pro vozidla do 3,5 t MHD a linkové autobusy



Pohled ve směru do centra



Rekonstrukce železničního přejezdu Lidická tř. x Papírenská na sř. IH/00354 Detail 3

Mgr. JAN HANZAL


REALIZACE DOPRAVNÍHO ZNAČENÍ

U Tří dubů 2533/29

370 10 ČESKÉ BUDĚJOVICE

tel.: +420 739 472 994, (č): 06597670

znack@hanzal@centrum.cz, www.znackyanzal.cz

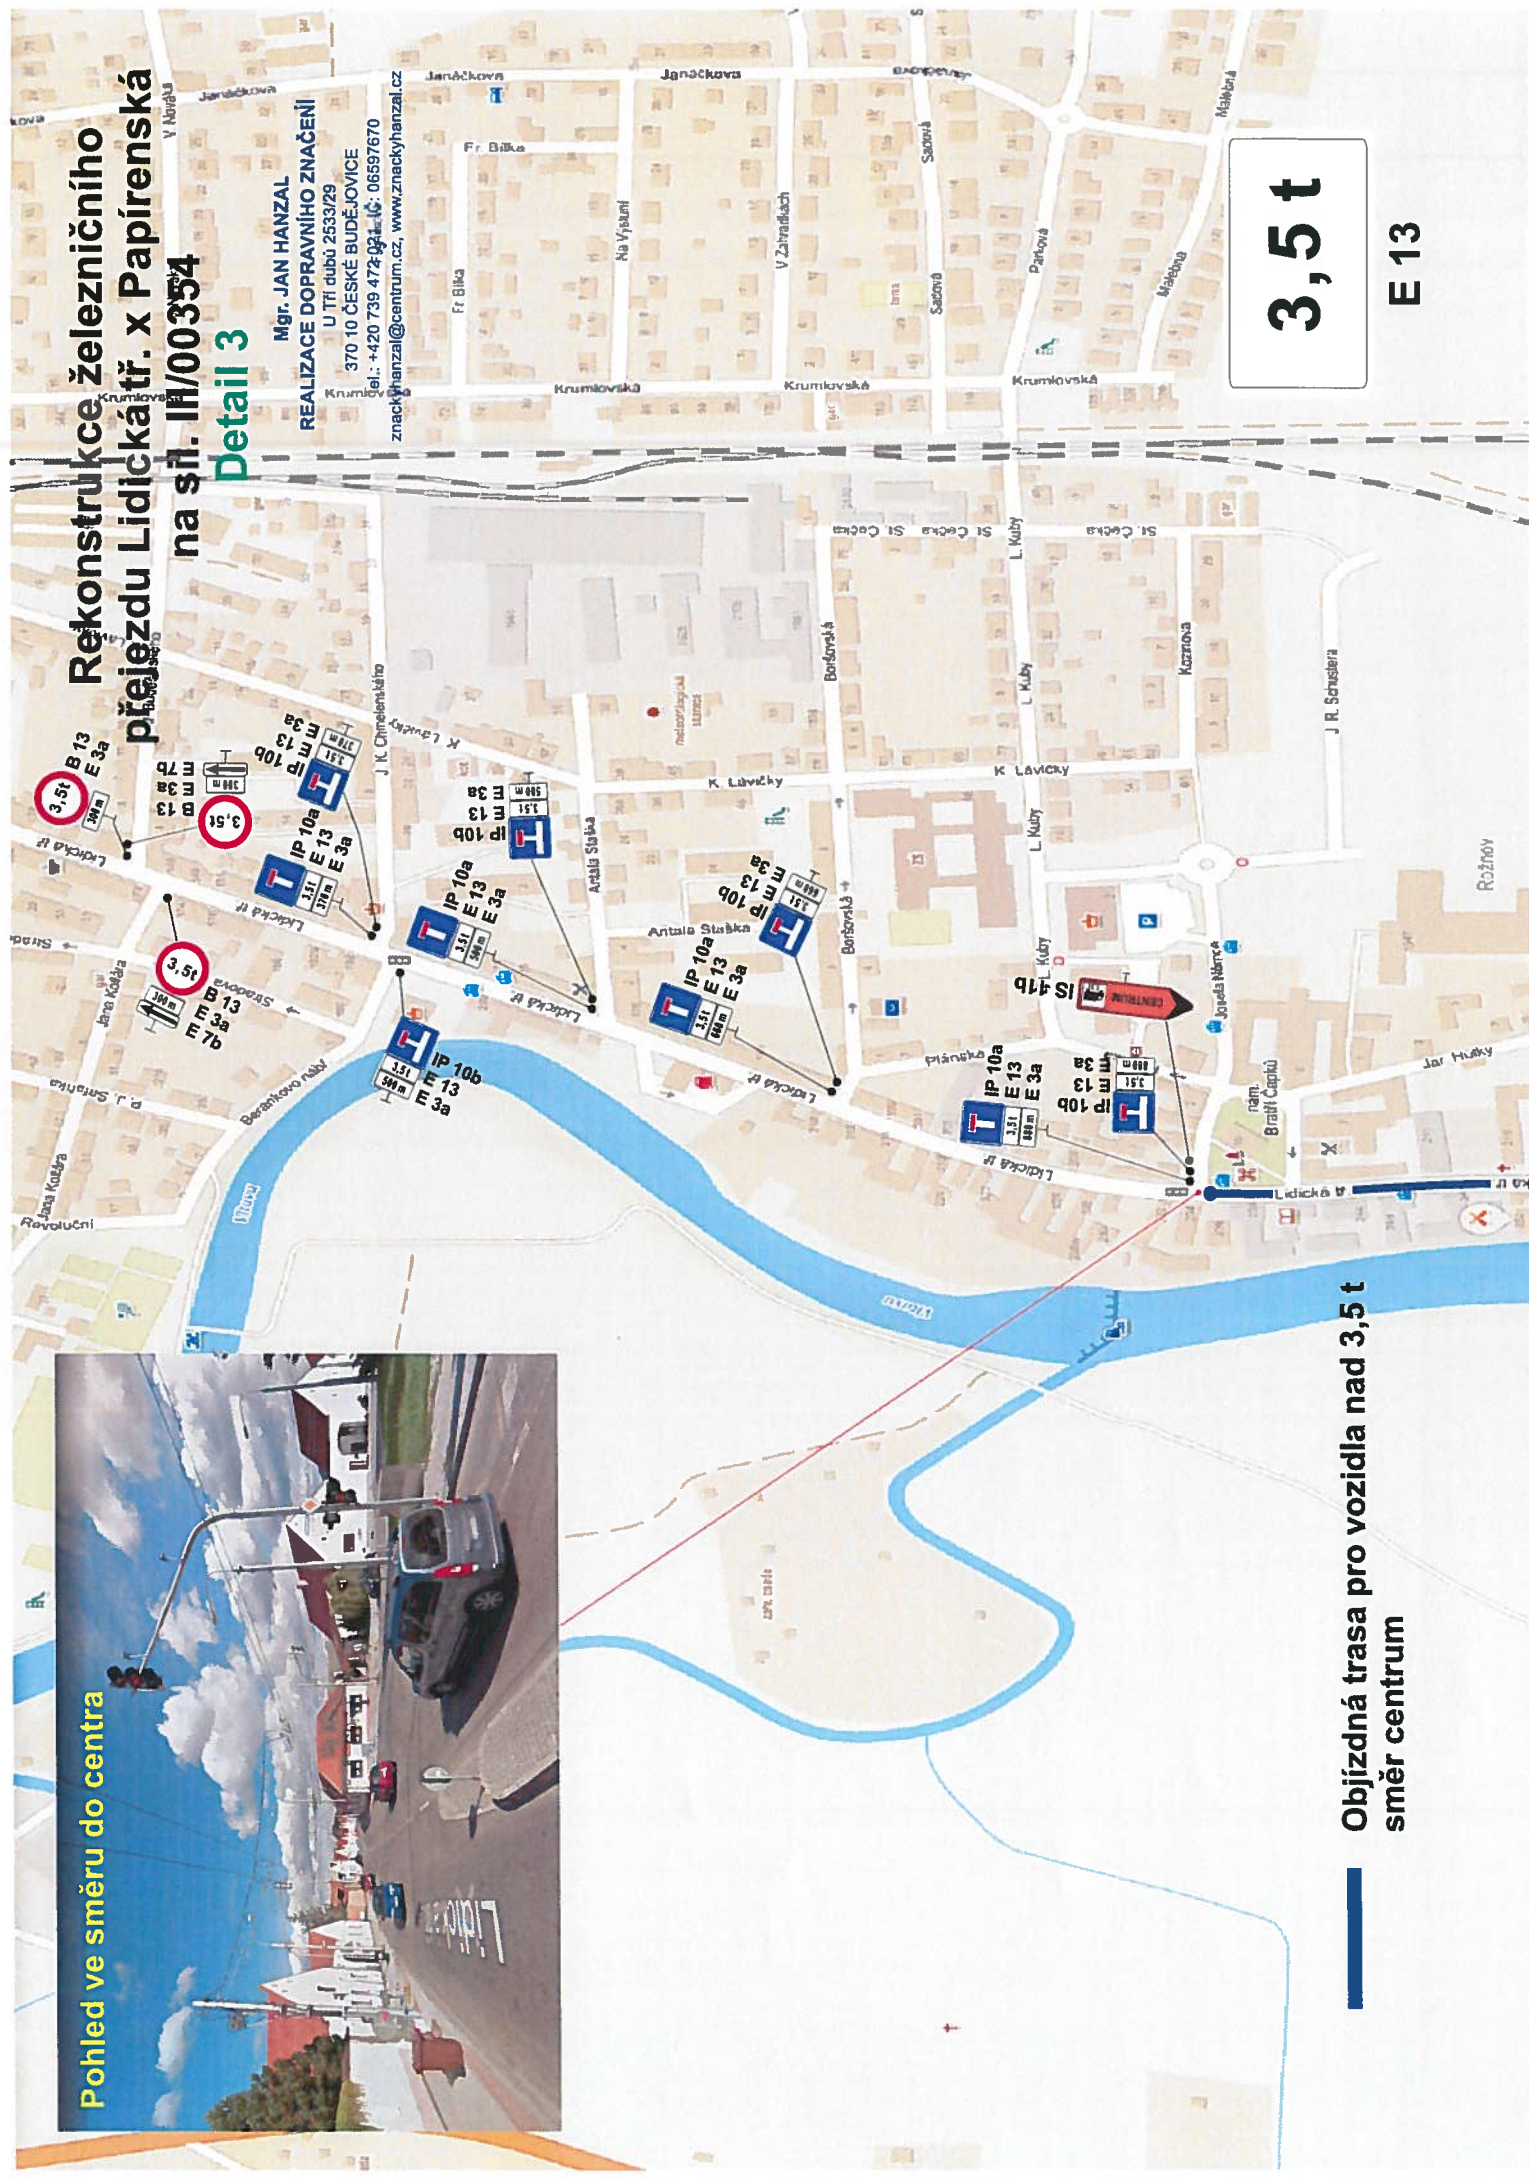

3,5 t

E 13

Objízdná trasa pro vozidla nad 3,5 t
směr centrum




Rekonstrukce železničního přejezdu Lidická tř. x Papírenská na sil. III/00354 Detail 4



Pohled před křižovatkou ul. Máněsova x Lidická tř.
ve směru do ul. Na Dlouhé louce




Pohled před křižovatkou Lidická tř. x ul. Máněsova
ve směru na Včelnu

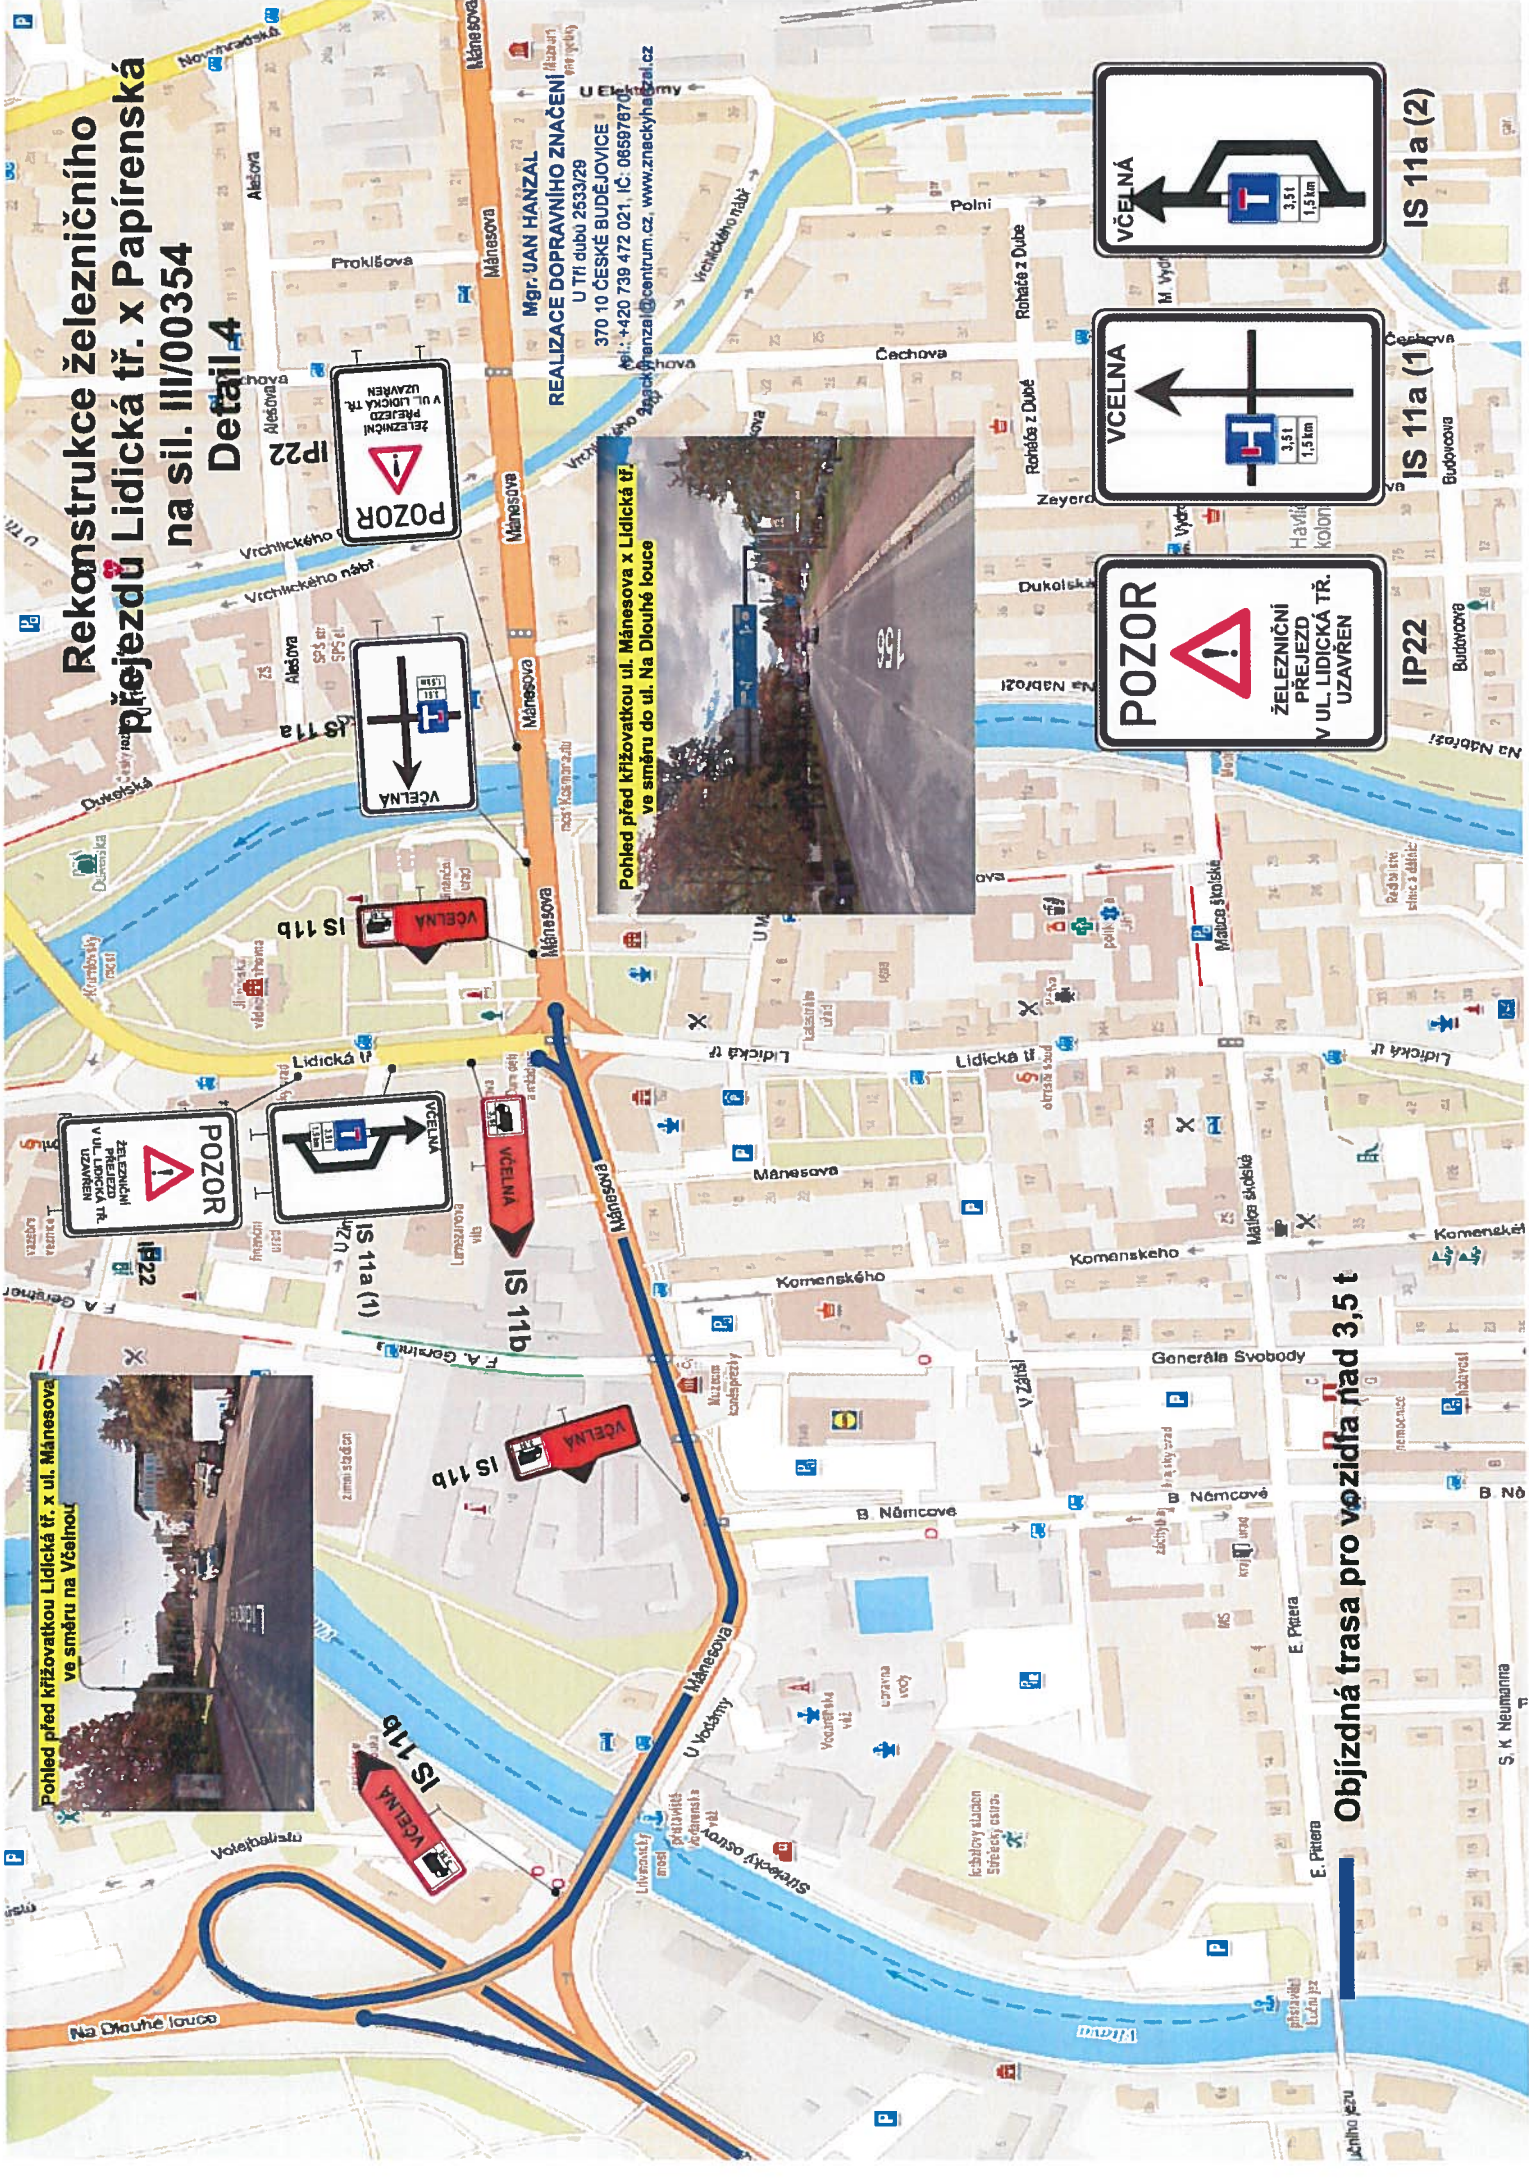


Objízdná trasa pro vozidla nad 3,5 t

Mgr. JUAN HANZAL
REALIZACE DOPRAVNÍHO ZNAČENÍ
U Tří dubů 2533/29
370 10 ČESKÉ BUDĚJOVICE
Tel.: +420 739 472 021, IČ: 065978701
j.hanzal@centrum.cz, www.znackychytrazal.cz

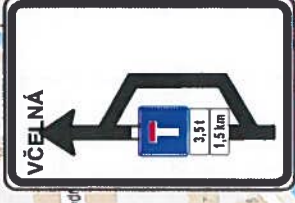

IS 11a (2)

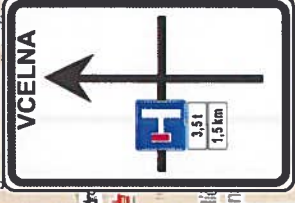

IS 11a (1)



IP22



IS 11a (1)

IS 11b

IS 11b

IS 11b

IS 11b

IS 11b

IS 11b

IS 11b

IS 11a (1)

IP22


IS 11a (2)

Rekonstrukce železničního přejezdu Lidická tř. x Papírenská na síř. III/00354 Detail 5

Mgr. JAN HANZAL
REALIZACE OPRAVNĚNÍHO ZNAČENÍ
U TEL. ČÍSLO 259 329
370 10 ČESKÉ BUDĚJOVICE
tel.: +420 738 472 888 (C: 06597070)
znackyhanzal@centrum.cz, www.znackyhanzal.cz




Objízdná trasa pro vozidla
nad 3,5 t

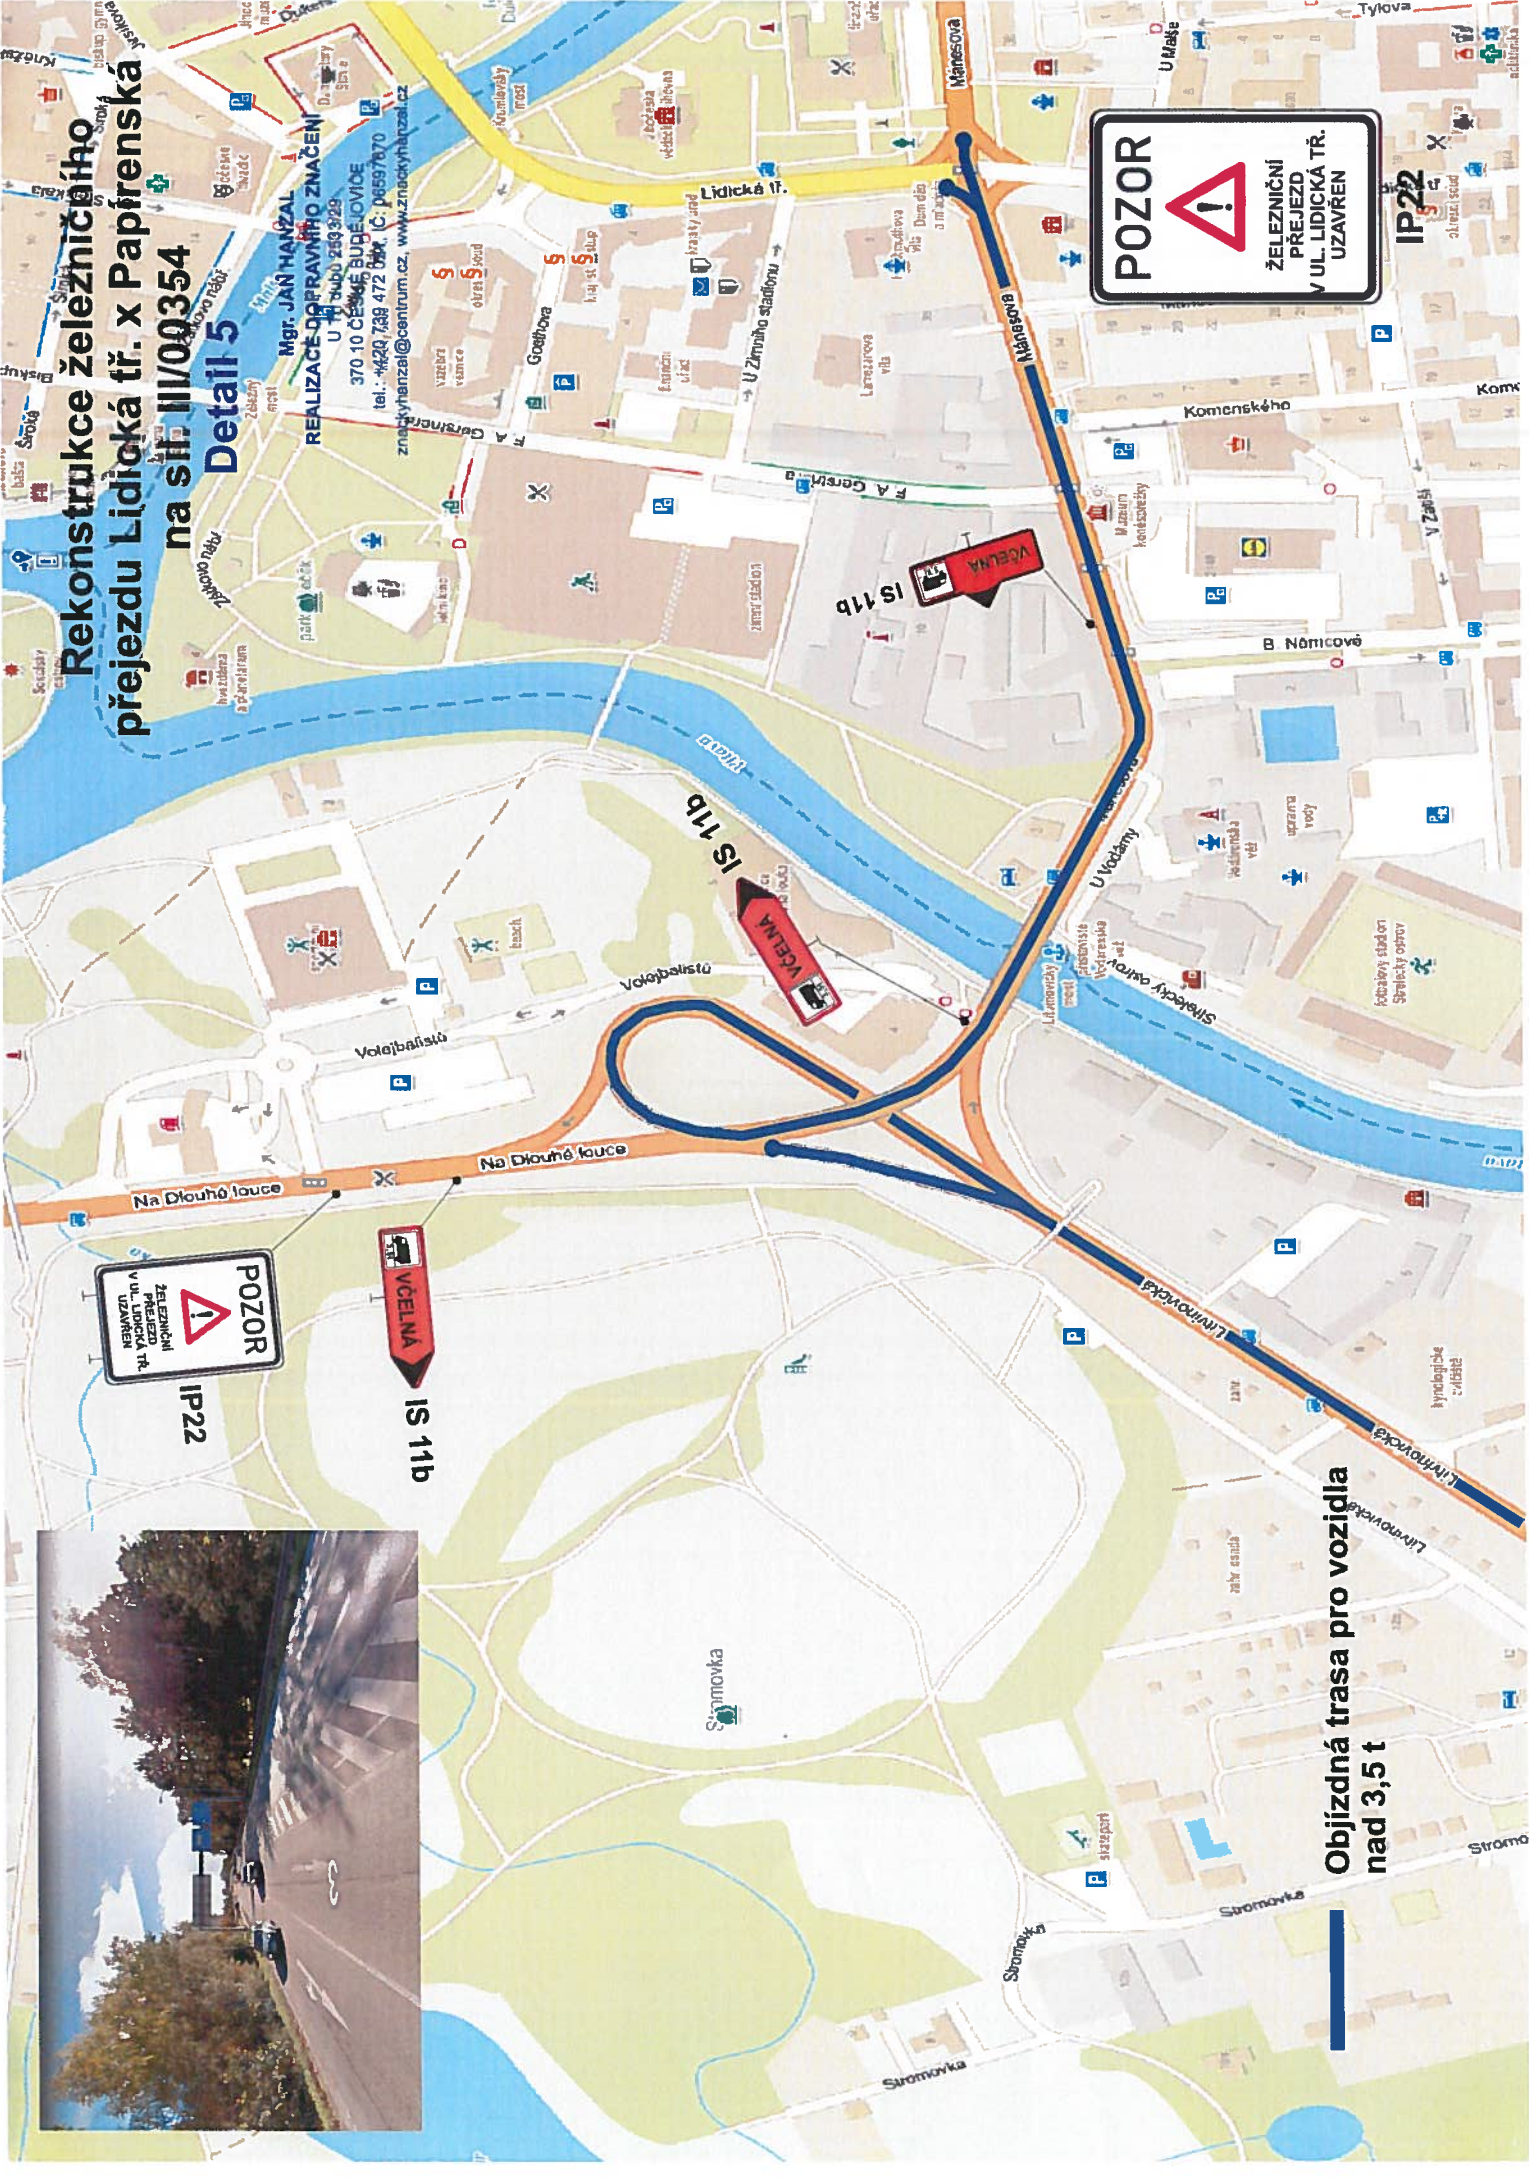

Rekonstrukce železničního přejezdu Lidická tř. x Papírenská na sil. III/00354 Detail 6

Mgr. JAN HANZAL
REALIZACE DOPRAVNÍHO ZNAČENÍ
U Tří dubů 2533/28
370 10 ČESKÉ BUDĚJOVICE
tel.: +420 739 472 021, IC: 08697670
znackyhanzal@centrum.cz, www.znackyhanzal.cz

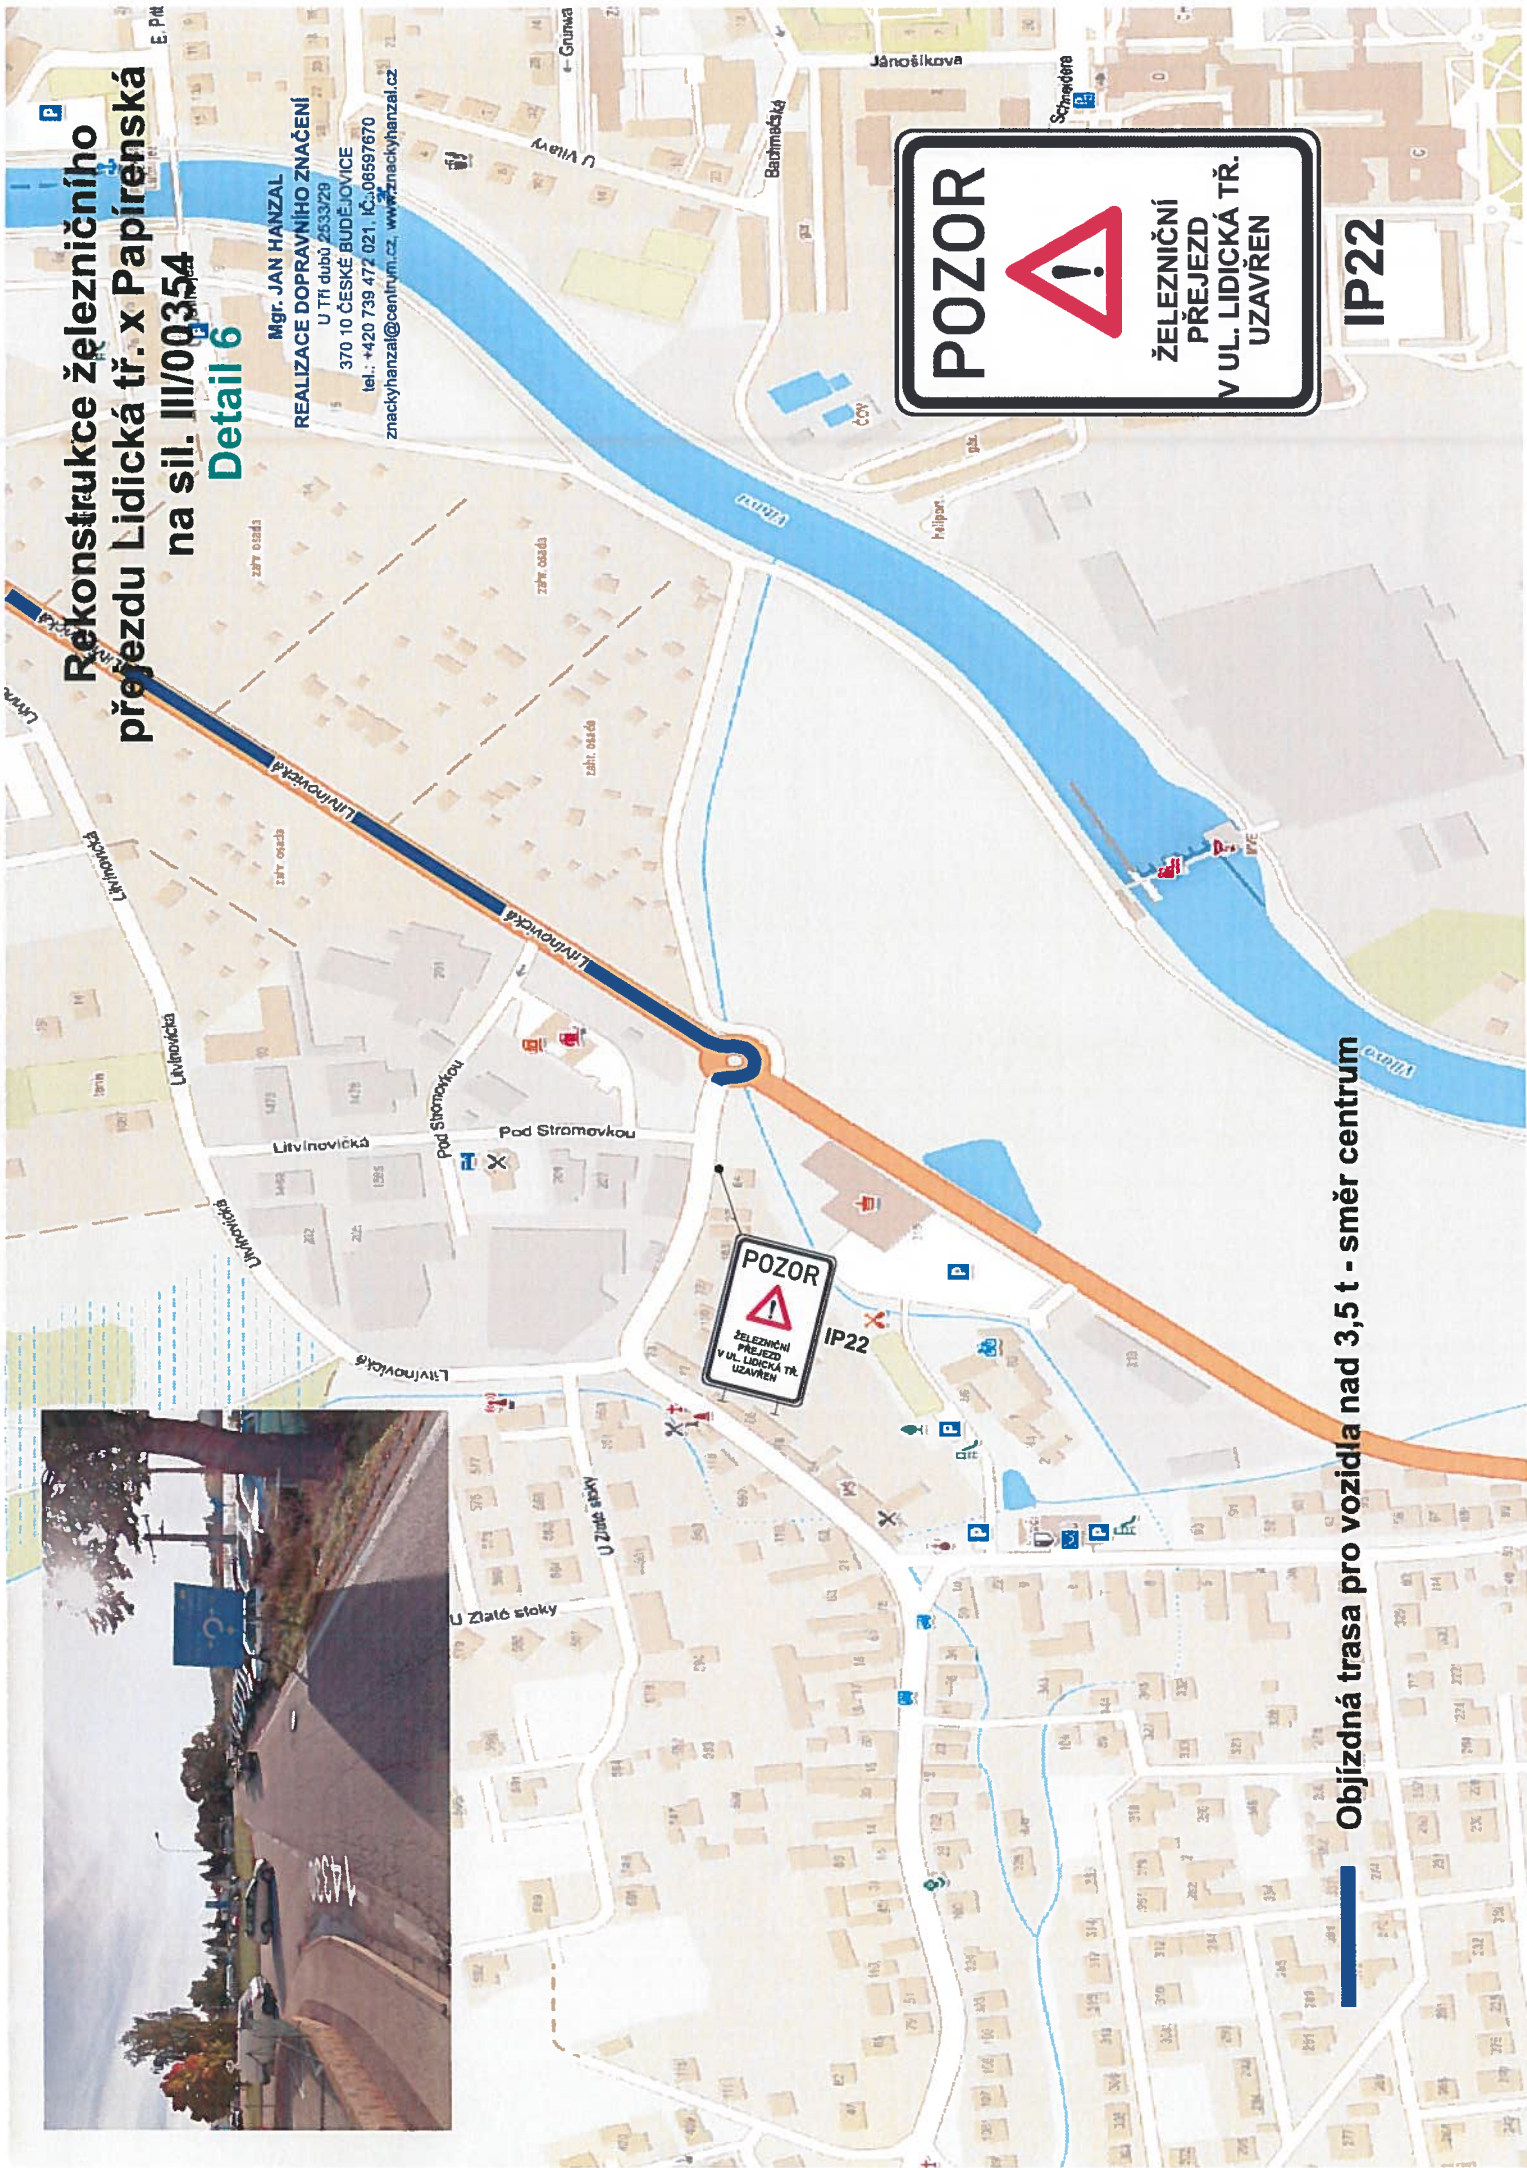

POZOR

ŽELEZNIČNÍ
PŘEJEZD
V UL. LIDICKÁ TŘ.
UZAVŘEN

IP22

Objízdňá trasa pro vozidla nad 3,5 t - směr centrum

Rekonstrukce železničního přejezdu Lidická tř. x Papírenská na sil. III/00354 Detail 7



Mgr. JAN HANZAL
REALIZACE DOPRAVNÍHO ZNAČENÍ
U Jiřího dubu 2533/29
370 10 ČESKÉ BUDĚJOVICE
tel.: +420 724 472 021 a 06597670
znackyhanzal@centrum.cz, www.znackyhanzal.cz

Planá

POZOR
ŽELEZNIČNÍ
PŘEJEZD
V UL. LIDICKÁ TŘ.
UZAVŘEN

IP22

POZOR
ŽELEZNIČNÍ
PŘEJEZD
V UL. LIDICKÁ TŘ.
UZAVŘEN




IP22

Objízdná trasa pro vozidla nad 3,5 t - směr centrum



Rekonstrukce železničního přezdu Lidická tř. x Rapíreňská na sil. III/00354 Detail 8

Mgr. JAN HANZAL
REALIZACE DOPRAVNÍHO ZNAČENÍ
U Tří dubů 2533/28
370 10 ČESKÉ BUDĚJOVICE
tel.: +420 739 472 021, iČ: 08997670
znackyhanzal@centrum.cz, www.znackyhanzal.cz

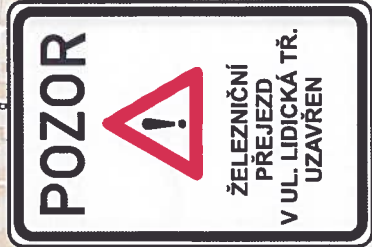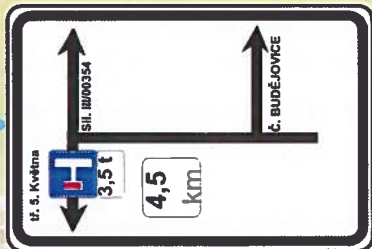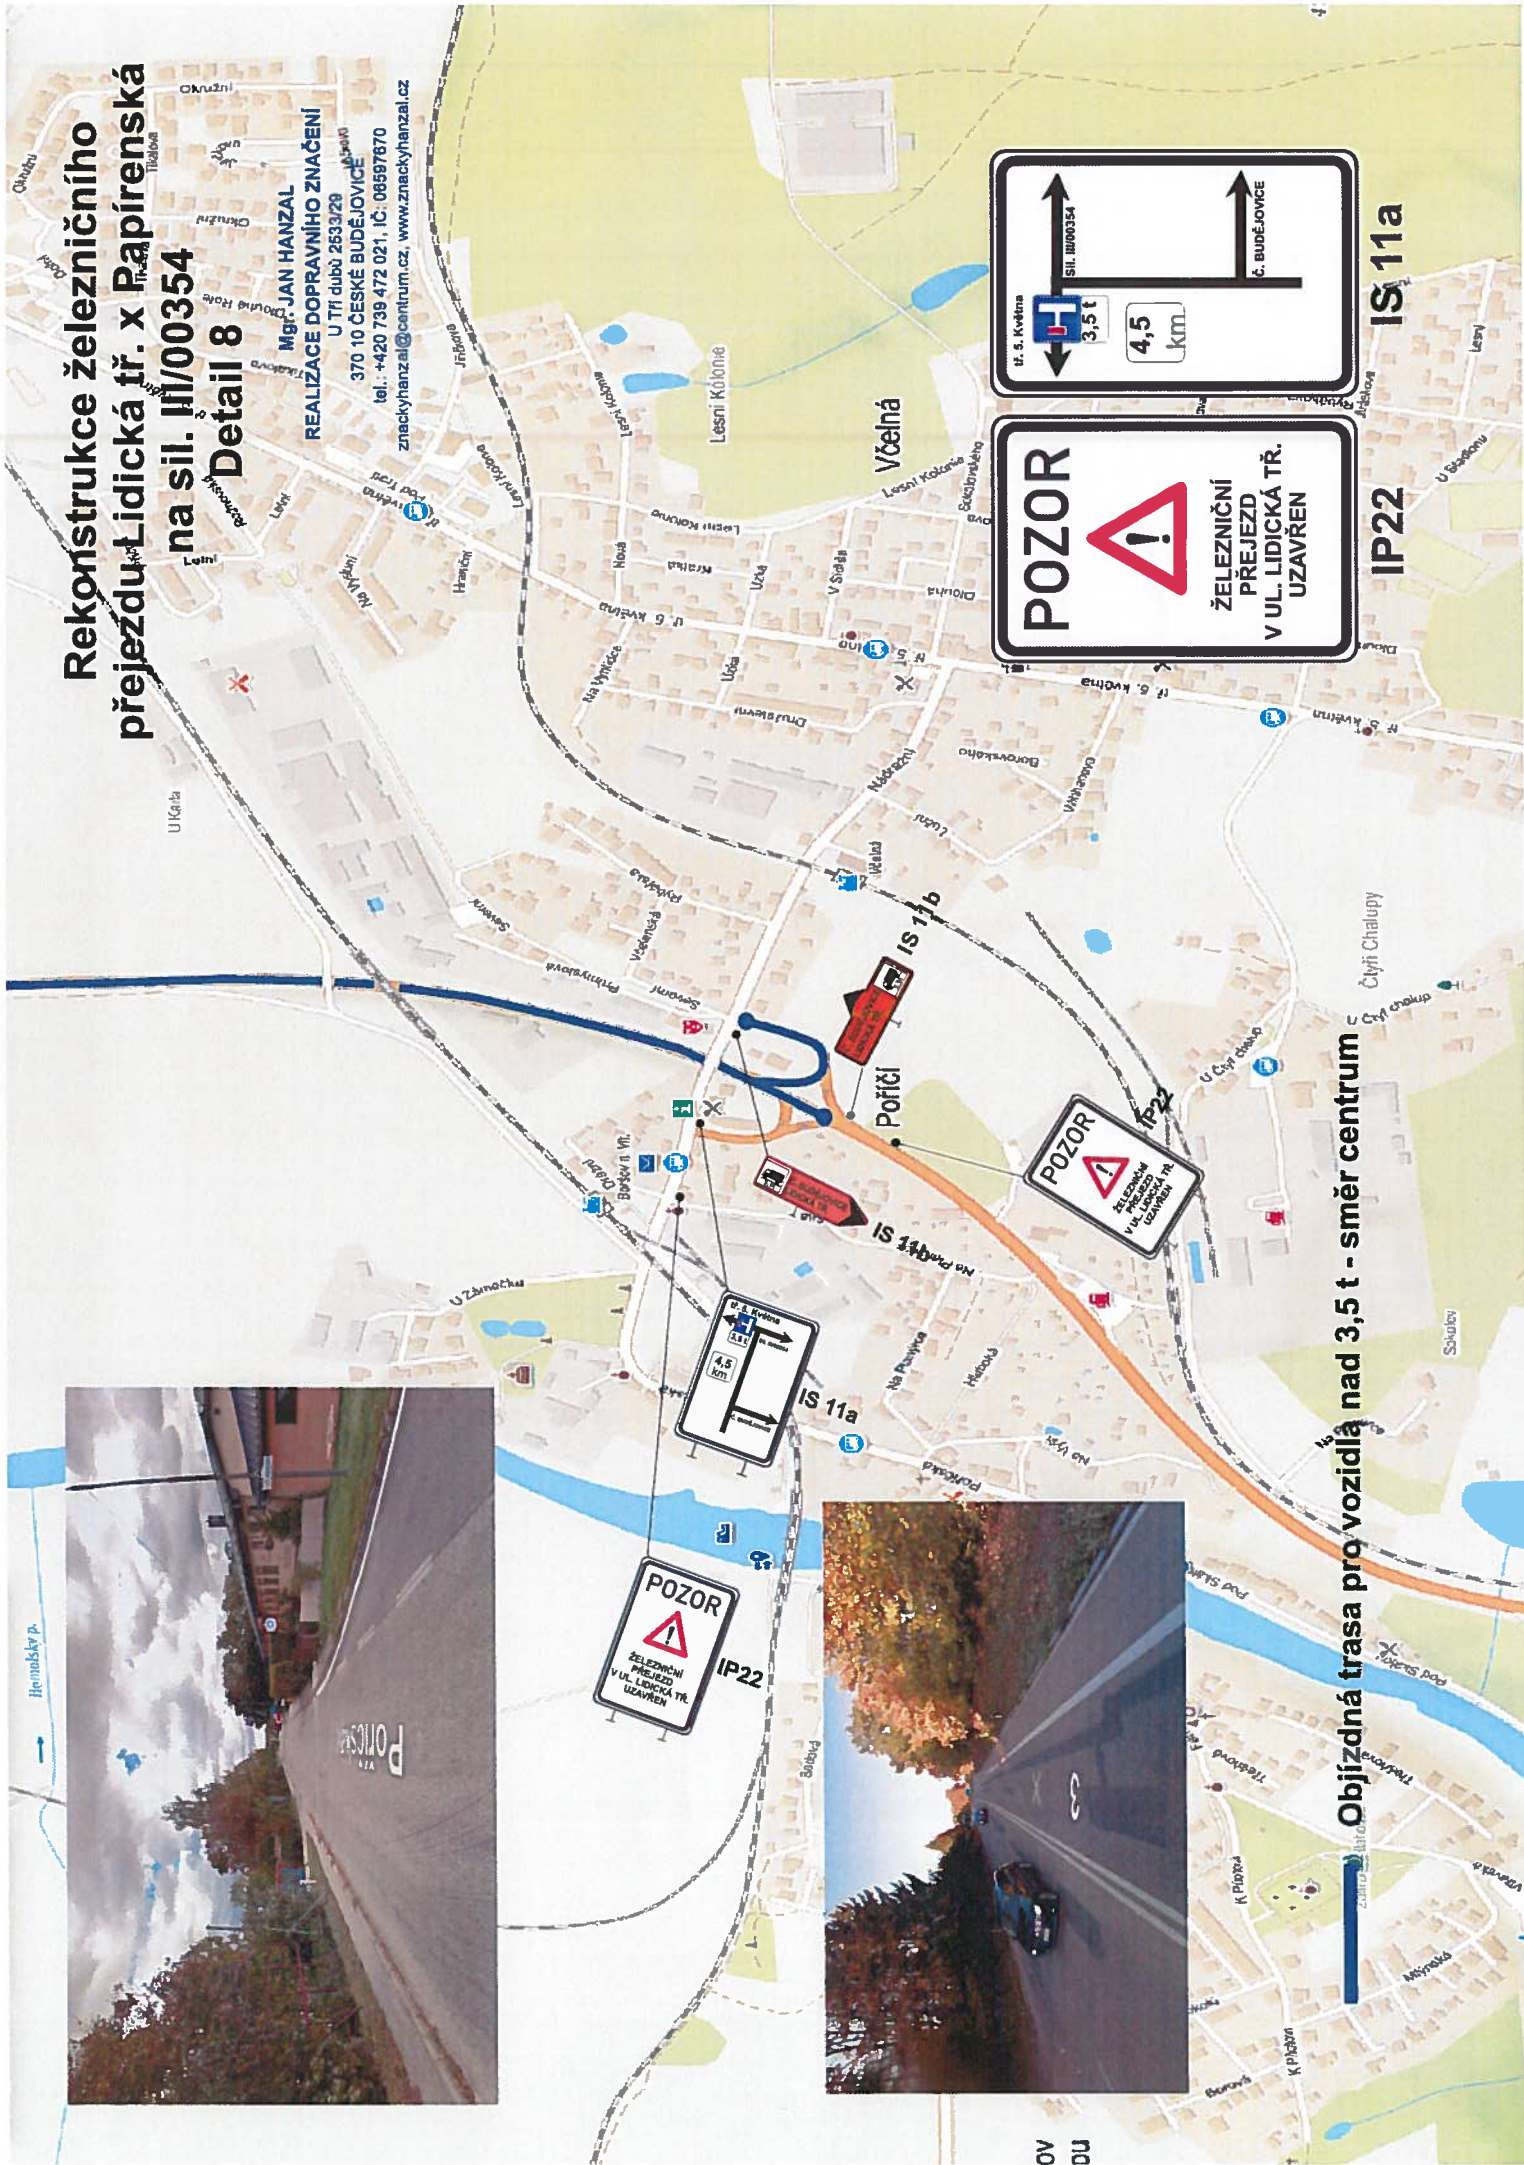


IS 11a

IP22

Objízdná trasa pro vozidla nad 3,5 t - směr centrum

OV DU

Mozi Trnávěm

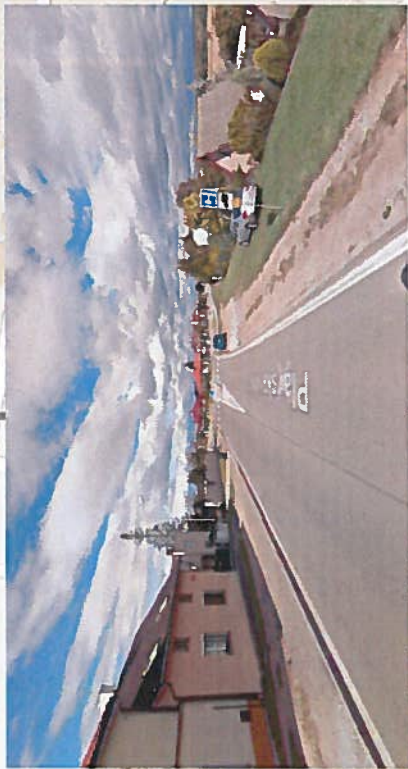

Rekonstrukce železničního přejezdu Lidická tř. x Papírenská na sil. III/00354 Detail 10

Mgr. JAN HANZAL
REALIZACE DOPRAVNÍHO ZNAČENÍ
U Tří dubů 2533/29
370 10 ČESKÉ BUDĚJOVICE
tel.: +420 739 472 021, IČ: 06597670
znackyhanzal@centrum.cz, www.znackyhanzal.cz



Objízdňá trasa pro vozidla nad 3,5 t - směr centrum



IP22