


# ŘEŠENÍ ZMĚNY Č.6 ÚP PLANÁ


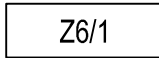

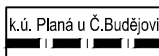



I.3 VÝKRES VEŘEJNĚ PROSPĚŠNÝCH STAVEB, OPATŘENÍ A SANACÍ M 1:5000

k.ú. Planá u Českých Budějovic

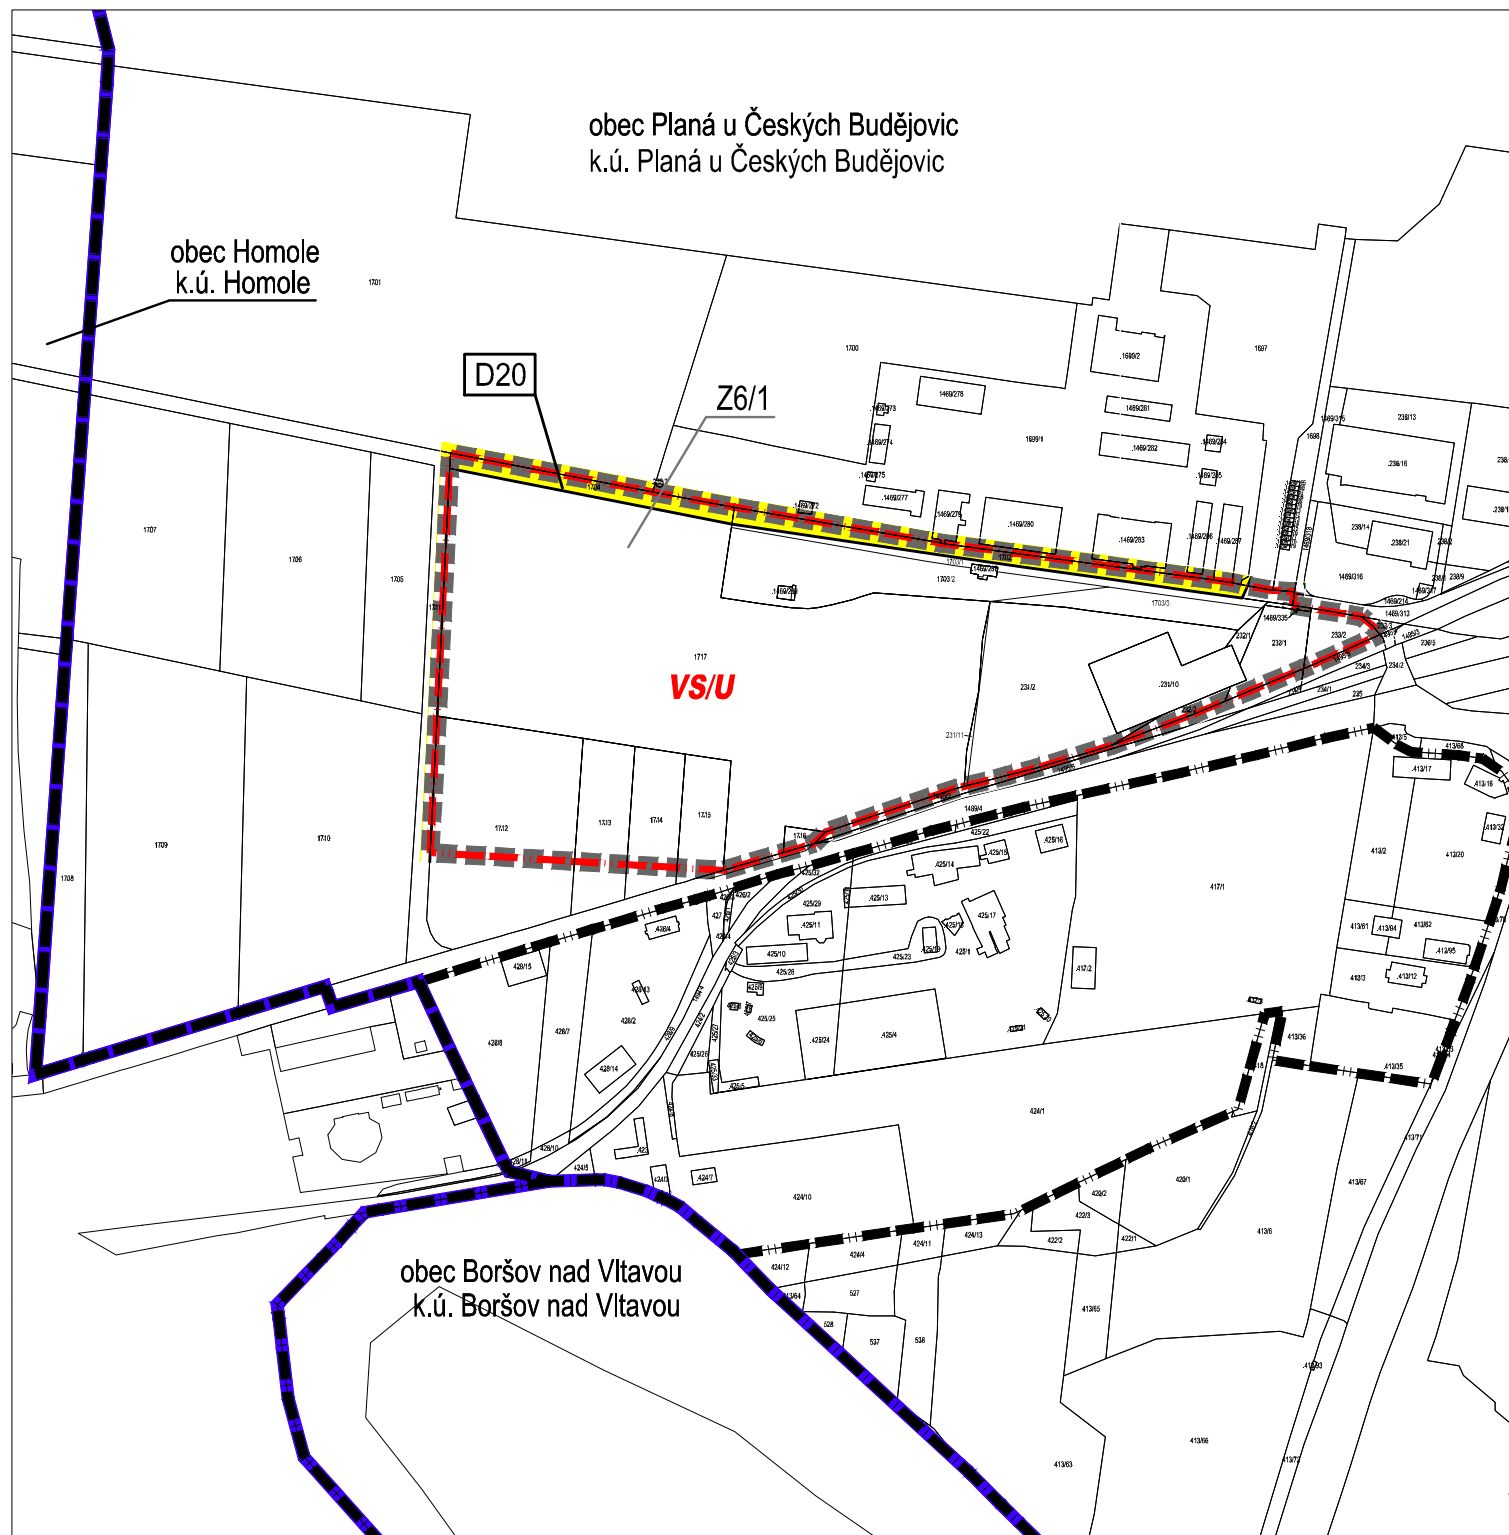

## LEGENDA

### HRANICE A ZNAČENÍ

-  HRANICE ŘEŠENÉHO ÚZEMÍ ZM. Č. 6 ÚP PLANÁ
-  OZNAČENÍ LOKALITY ŘEŠENÉ ZM. Č. 6 ÚP PLANÁ (číslo změny / číslo lokality)
-  HRANICE SPRÁVNÍHO ÚZEMÍ OBCE
-  k.ú. Planá u Č.Budějovic HRANICE KATASTRÁLNÍHO ÚZEMÍ
-  HRANICE ZASTAVĚNÉHO ÚZEMÍ DLE ÚP
-  HRANICE ZASTAVITELNÝCH PLOCH S POPISEM
-  OZNAČENÍ PLOCHY S PODMÍNKOU ŘEŠENÍ ÚZEMNÍ STUDII

### OZNAČENÍ VEŘEJNĚ PROSPĚŠNÝCH STAVEB A OPATŘENÍ

-  PLOCHY UMOŽŇUJÍCÍ UMÍSTĚNÍ OBJEKTŮ A SÍTÍ DOPRAVNÍ A TECHNICKÉ INFRASTRUKTURY

### PLOCHY A KORIDORY PRO VPS S MOŽNOSTÍ VYVLASTNĚNÍ

#### PLOCHY PRO VPS V OBLASTI DOPRAVY

-  UPRAVENÁ PLOCHA ZMĚNOU Č. 6 DLE AKTUÁLNÍ ÚPD - PLOCHA LETIŠTĚ ČESKÉ BUDĚJOVICE, k.ú. Planá u Českých Budějovic

Záznam o účinnosti	
Vydávající správní orgán: <b>Zastupitelstvo obce Planá u Českých budějovic</b>	Datum nabytí účinnosti:
Oprávněná úřední osoba pořizovatele jméno a příjmení: <b>Jiří Košan</b> funkce: fyzická osoba s osvědčením zvláštní odborné způsobilosti, na základu smlouvy s obcí podpis	Otisk úředního razítka pořizovatele
jméno a příjmení: <b>Ing. Tomáš Pintér</b> funkce: Starosta obce Planá u Českých Budějovic - zastupitel určený pro spolupráci s pořizovatelem podpis	

BRŮHA A KRAMPERA, ARCHITEKTI, s.p.o. s r.o.  
PROJEKČNÍ A INŽENÝRSKÁ KANCELÁŘ, RIEGROVA 1745/59, 370 01 Č.BUDĚJOVICE tel:387425213 info@bkarchitekti.cz

VEDOUCÍ PROJEKTANT		ZODPOVĚDNÝ PROJEKTANT		KRESLIL	
ING. ARCH. J. BRŮHA		ING. ARCH. J. BRŮHA		ING. VERONIKA PICKOVÁ	
POŘIZOVATEL Obec Planá u Českých Budějovic, Planá 59, 370 01 České Budějovice					
AKCE <b>Změna č.6 ÚP PLANÁ v k.ú. Planá u Českých Budějovic</b>					ČÍSLO VÝKRESU <b>1.3.</b>
VÝKRES VÝKRES VEŘEJNĚ PROSPĚŠNÝCH STAVEB, OPATŘENÍ A SANACÍ					ČÍSLO PARÉ
STUPEŇ NÁVRH PRO ZO	MĚŘITKO 1:5 000	DATUM 05/2017			
FORMÁT 2xA4	ČÍSLO ZAKÁZKY 16-029.3				

