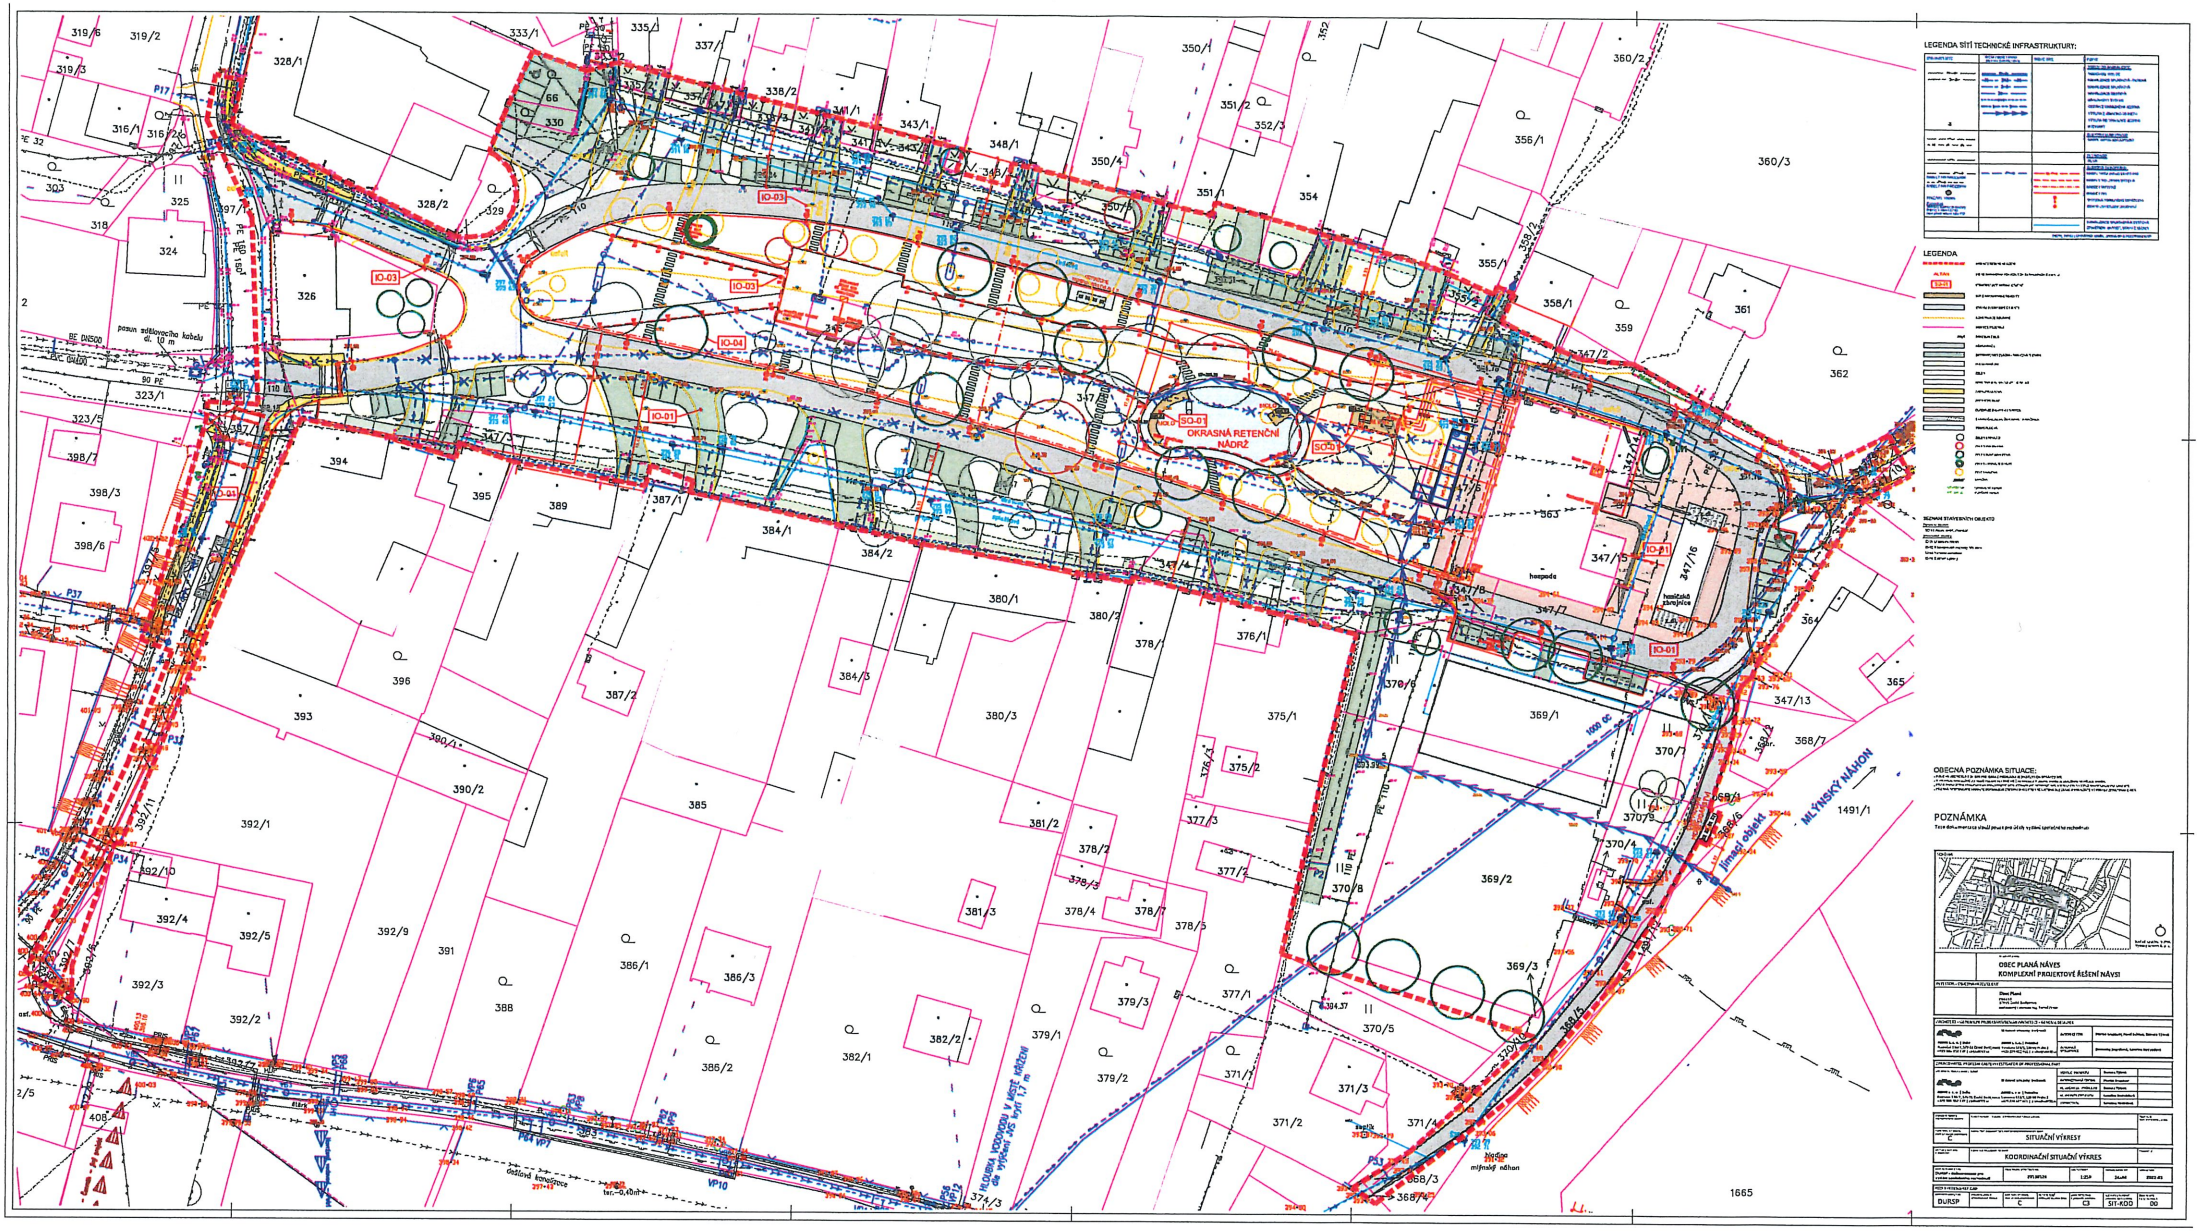
SO-01
OKRASNÁ RETENČNÍ NÁDRŽ
IO-01
IO-02
IO-03
IO-04
IO-P1
MLÝNSKÝ NÁHON
Jímací objekt
hospoda
hasičská zbrojnice
mlýnské nádrže
LEGENDA SÍTÍ TECHNICKÉ INFRASTRUKTURY:
LEGENDA
SEZNAM STAVEBNÍCH OBJEKTŮ
OBECNÁ POZNÁMKA SITUACE:
POZNÁMKA
OBEC PLANÁ NÁVES
KOMPLEXNÍ PROJEKTOVÉ ŘEŠENÍ NÁVSÍ
SITUAČNÍ VÝKRES
KOORDINAČNÍ SITUAČNÍ VÝKRES
DURSP
SIT-KOO
00