


# ŘEŠENÍ ZMĚNY č.8 ÚPO PLANÁ


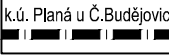



## I.1. VÝKRES ZÁKLADNÍHO ČLENĚNÍ ÚZEMÍ

M 1:5000  
k.ú. Planá u Českých Budějovic

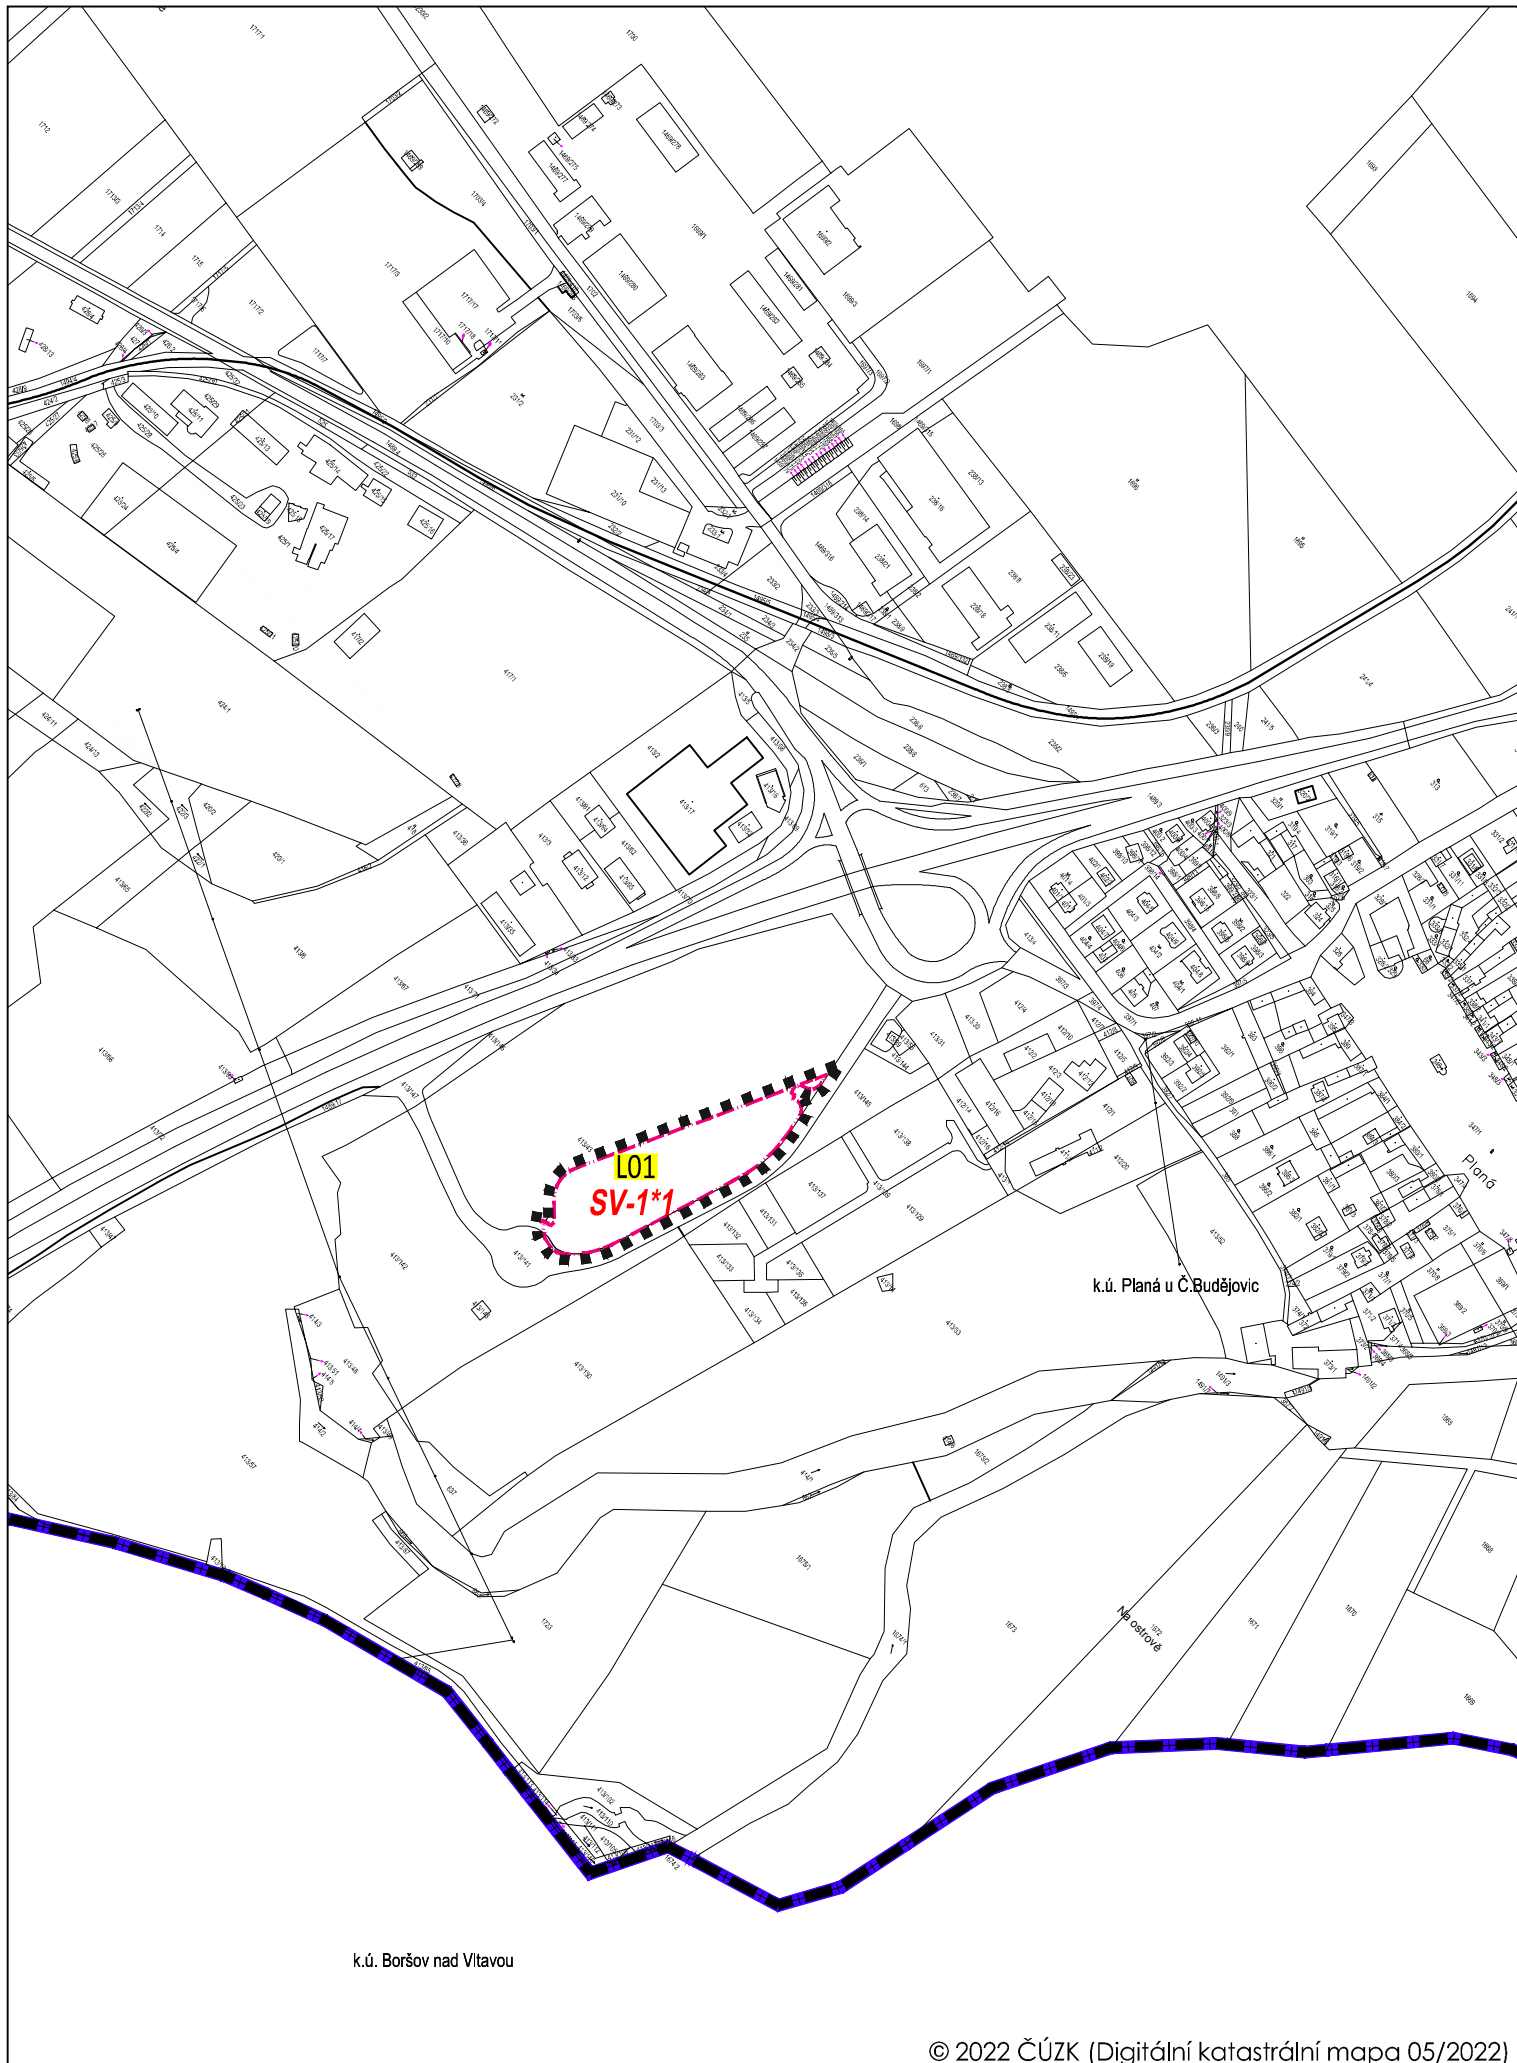

### LEGENDA

#### HRANICE A ZNAČENÍ

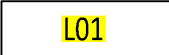-  HRANICE SPRÁVNÍHO ÚZEMÍ OBCE
-  k.ú. Planá u Č.Budějovic HRANICE KATASTRÁLNÍHO ÚZEMÍ
-  HRANICE ZASTAVITELNÝCH PLOCH S POPISEM
-  INDEX ČÍSLA ZMĚNY ÚPO PLANÁ
-  OZNAČENÍ LOKALITY ŘEŠENÉ ZM. č. 8 ÚPO PLANÁ
-  HRANICE ŘEŠENÉHO ÚZEMÍ ZM. č. 8 ÚPO PLANÁ

#### Záznam o účinnosti

Vydávající správní orgán: <b>Zastupitelstvo obce Planá u Českých Budějovic</b>	Datum nabytí účinnosti:
Oprávněná úřední osoba pořizovatele jméno a příjmení: <b>Ing. Jan Šíma</b> funkce: fyzická osoba s osvědčením zvláštní odborné způsobilosti, na základu smlouvy s obcí podpis	Otisk úředního razítka pořizovatele
jméno a příjmení: <b>Ing. Tomáš Pintér</b> funkce: Starosta obce Planá u Českých Budějovic - zastupitel určený pro spolupráci s pořizovatelem podpis	

B R Ů H A A K R A M P E R A , A R C H I T E K T I , s p o l . s r o .  
PROJEKČNÍ A INŽENÝRSKÁ KANCELÁŘ, VODNÍ 12/42, 370 06 Č.BUDĚJOVICE tel:387425213 info@bkarchitekti.cz

	VEDOUcí PROJEKTANT	ZODPOVĚDNÝ PROJEKTANT	KRESLIL
	ING. ARCH. J. BRŮHA	ING. ARCH. J. BRŮHA	ING. VERONIKA PICKOVÁ
POŘIZOVATEL Obec Planá u Českých Budějovic, Planá 59, 370 01 České Budějovice			
AKCE	<b>Změna č. 8 ÚPO PLANÁ v k.ú. Planá u Českých Budějovic</b>		ČÍSLO VÝKRESU <b>I.1.</b>
VÝKRES	VÝKRES ZÁKLADNÍHO ČLENĚNÍ ÚZEMÍ	STUPEŇ VP	ČÍSLO PARÉ
FORMÁT	2xA4	MĚŘÍTKO	1:5000
		ČÍSLO ZAKÁZKY	21-076.1
		DATUM	05/2022

