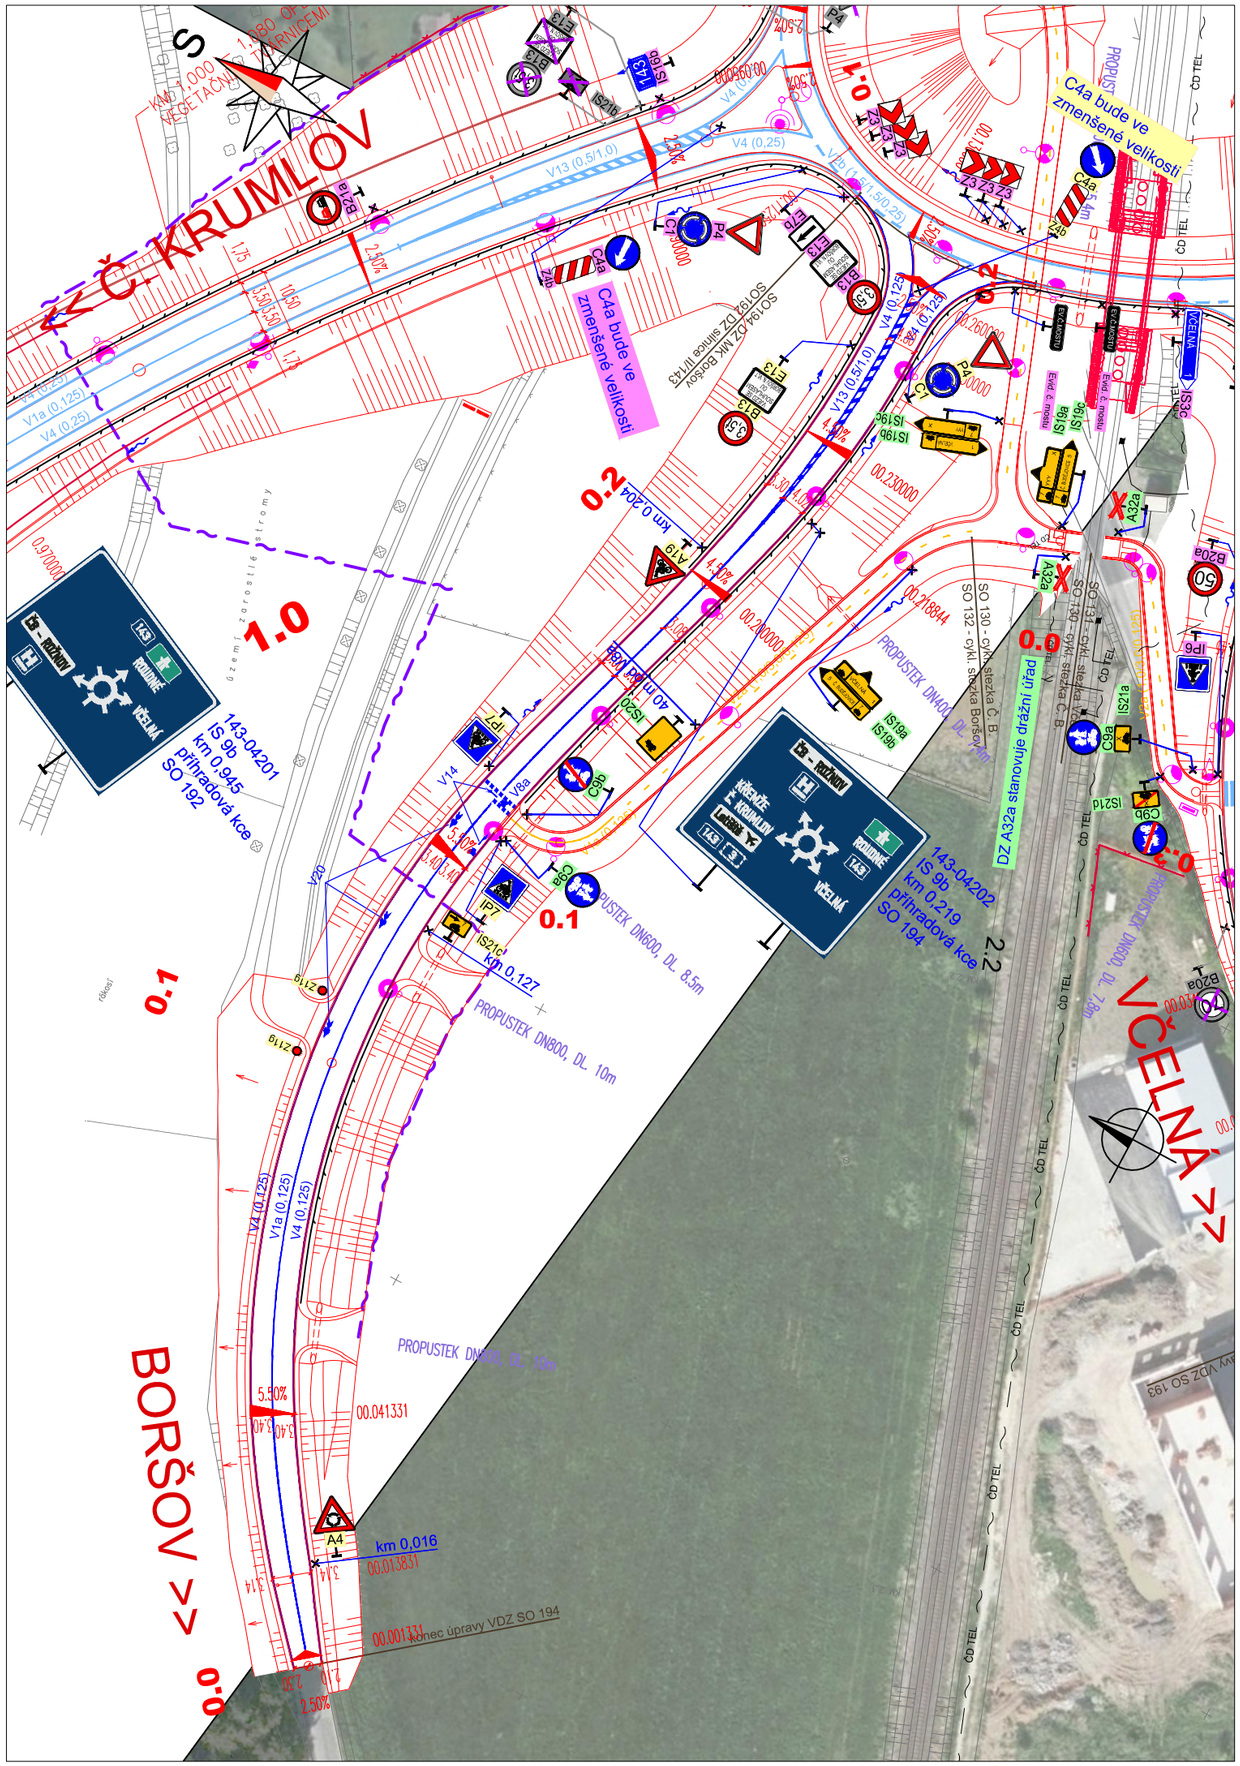

POZN.: ŠÍŘKOVÉ USPOŘÁDÁNÍ VDZ VIZ VZOROVÝ PŘÍČNÝ ŘEZ

PRO PŘEHLEDNOST SITUACE V OBLASTI OK NENÍ V TÉTO OBLASTI VYKRESLENO VEŠKERÉ STÁVAJÍCÍ SDZ.

LEGENDA:

- Stávající SDZ
- Stávající rušené SDZ
- Nově navržené SDZ v rámci tohoto SO
- Nově navržené SDZ souvisejících SO - silnice a MK
- Nově navržené SDZ souvisejících SO - cyklostezky
- Stávající VDZ
- Nově navržené VDZ v rámci tohoto SO
- Nově navržené VDZ souvisejících SO - silnice a MK
- Nově navržené VDZ souvisejících SO - cyklostezky

D.1
SO 194

Souřadnicový systém S-JTSK, Výškový systém Bpv

Jihočeský kraj

Objednatel:
JIHOČESKÝ KRAJ
U ZIMNÍHO STADIONU 1952/2
370 76 ČESKÉ BUDĚJOVICE

Ateliér České Budějovice – Čechova 50, 370 01 České Budějovice – tel. 386 303 211, e-mail: mailbox@cb.pragoprojekt.cz, ID datové schránky: 4kifr54

Navrhl/vypracoval: Ing. David ŘEHÁK podpis:	Zodpovědný projektant: Ing. David ŘEHÁK podpis:	Ředitel ateliéru České Budějovice: Pavel KAČÍREK	Zhotovitel: PRAGOPROJEKT, a.s., K Ryšánce 1668/16, 147 54 Praha 4
Technická kontrola: Ing. Bronislav ŠTAMBASKÝ podpis:	Hlavní inženýr projektu: Eva DOSTÁLOVÁ podpis:		

Kraj: JIHOČESKÝ		Čís. zakázky:	17-307-2
Obec: Č. BUDĚJOVICE, PLANÁ, BORŠOV NAD VLTAVOU, VČELNÁ, ROUDNÉ		Čís. akce:	17-307
Objednatel: JIHOČESKÝ KRAJ, U Zimního stadionu 1952/2, 370 76 Č. Budějovice		Datum:	02/2020
Akce:	JIŽNÍ TANGENTA ČESKÉ BUDĚJOVICE (km 0,000 - km 2,706), okr. ČB	Formát:	2 X A4
		Měřítko:	1:1000
Objekt:	SO 194 – DOPRAVNÍ ZNAČENÍ MK BORŠOV	Stupeň: PDPS	Souprava:
Příloha:	SITUACE DOPRAVNÍHO ZNAČENÍ	Čís. přílohy: 2	

v:\pbl\17-307-2\d_dokumentace_objektu\d_1_stavebni_cast\100_objekty_pozemnich_komunikaci\192_dopravni znaceni silnice ii_143\192-20-situdz.dwg