



VÝŠKOVÉ A TECHNOLOGICKÉ SCHÉMA VODOHOSPODÁŘSKÝCH ÚPRAV NÁVES PLANÁ

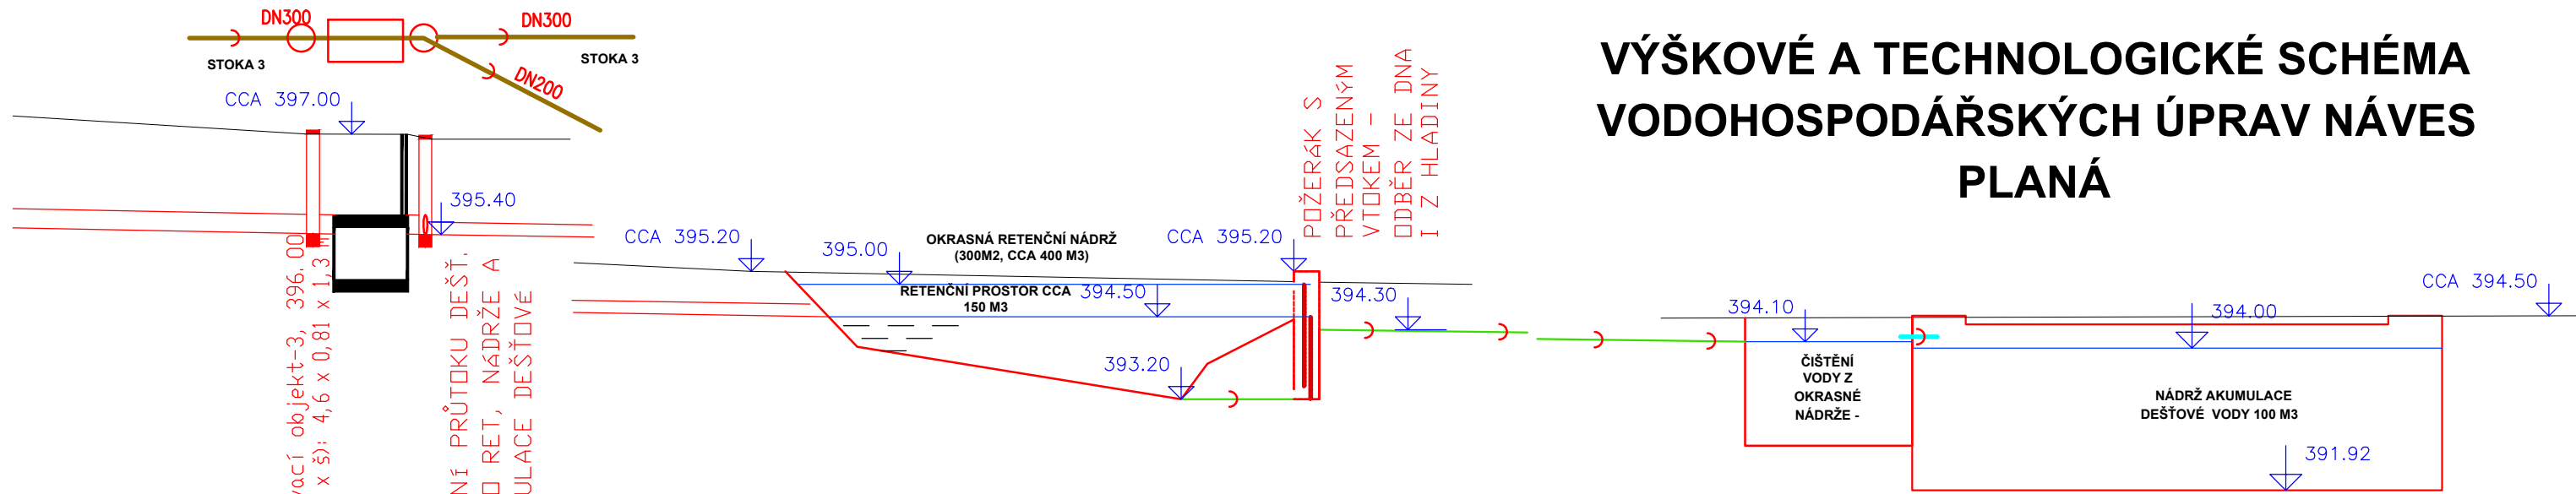

PS 03 Technologie závlahy
PS 04 Technologie výtlaku
PS 05 Technologie okrasná nádrž

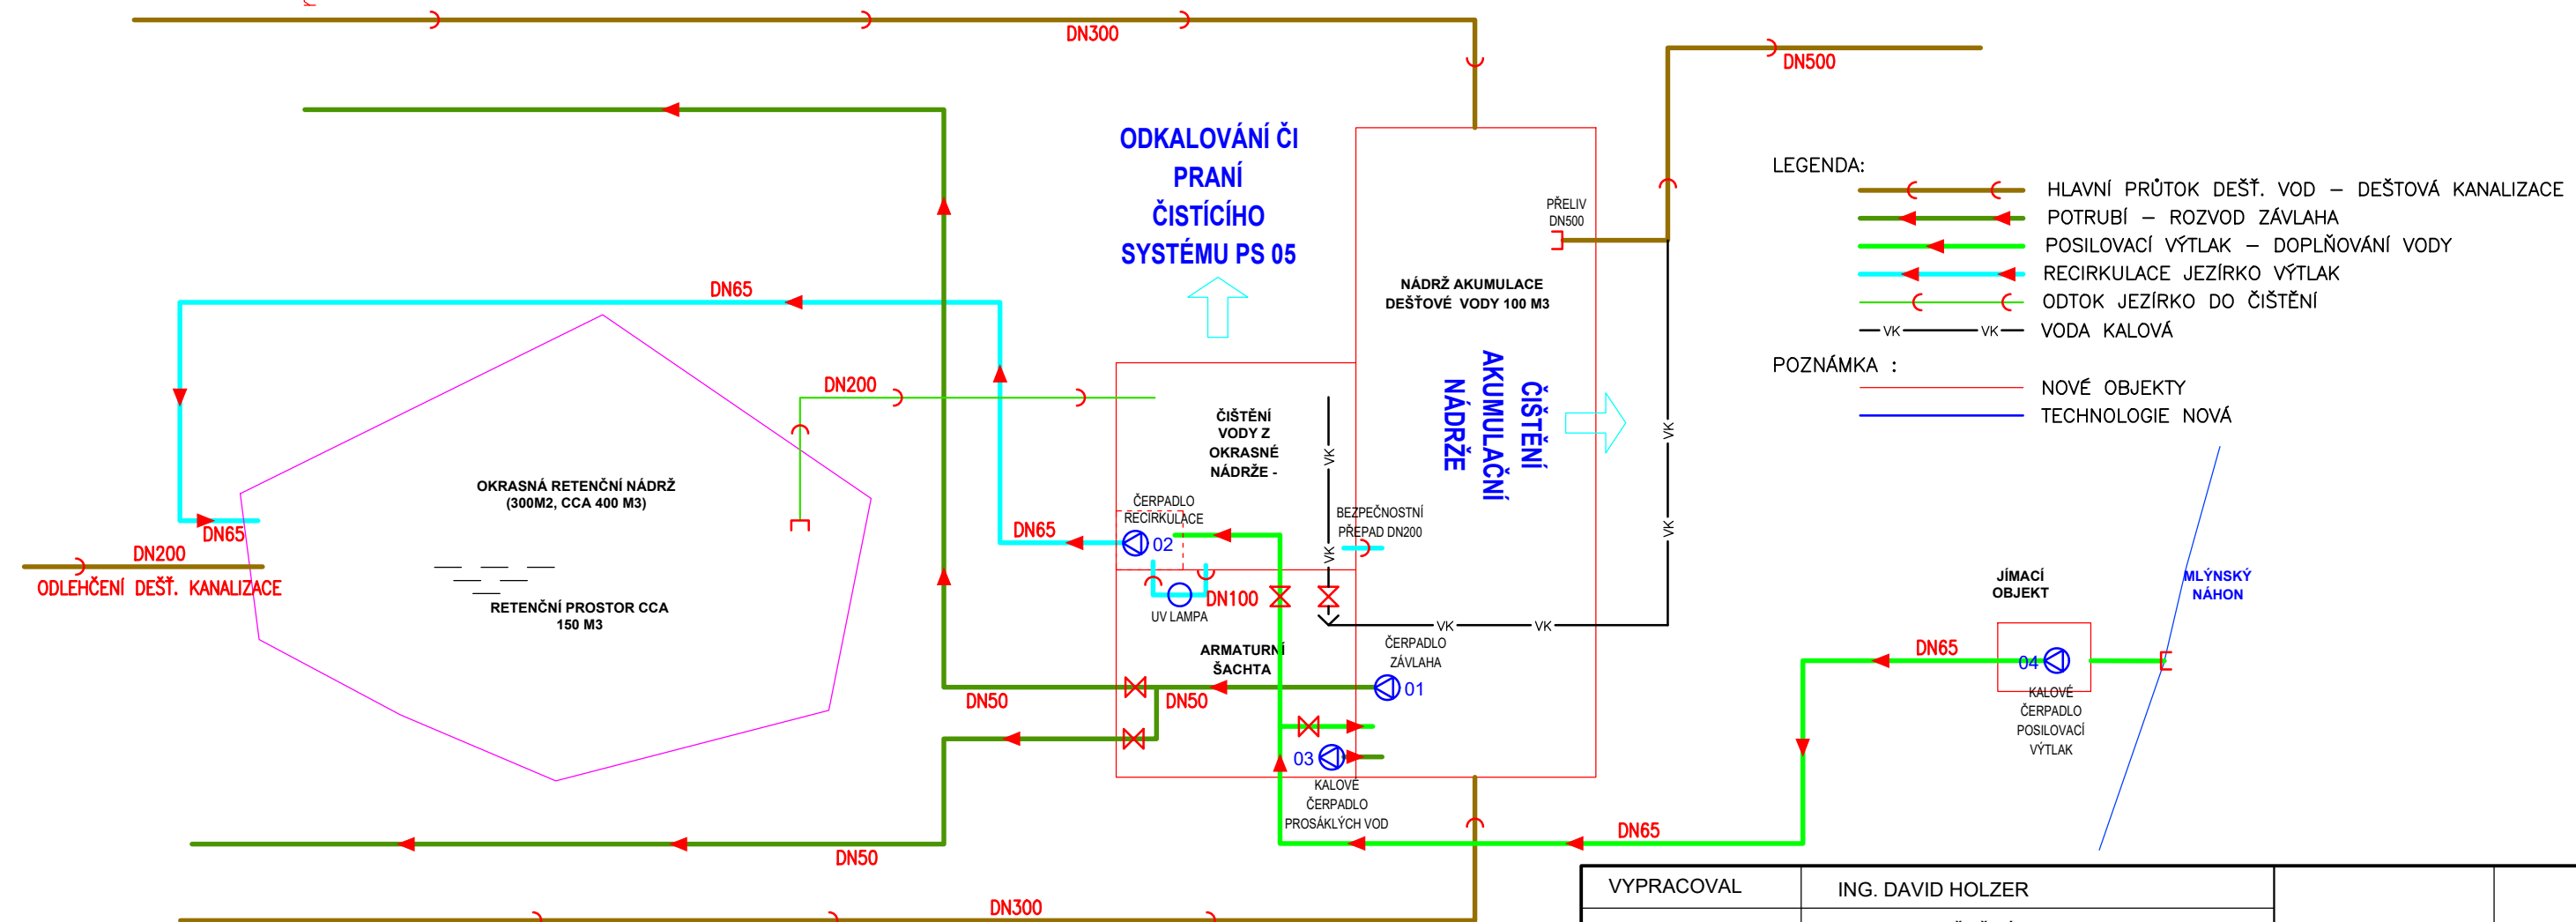

- LEGENDA:
- HLAVNÍ PRŮTOK DEŠŤ. VOD – DEŠŤOVÁ KANALIZACE
 - POTRUBÍ – ROZVOD ZÁVLAHA
 - POSILOVACÍ VÝTLAK – DOPLŇOVÁNÍ VODY
 - RECIRKULACE JEZÍRKO – DOPLŇOVÁNÍ VODY
 - ODTOK JEZÍRKO DO ČIŠTĚNÍ
 - vk — vk — VODA KALOVÁ
- POZNÁMKA :
- NOVÉ OBJEKTY
 - TECHNOLOGIE NOVÁ

VYPRACOVAL	ING. DAVID HOLZER		
KONTRLOVAL	ING. PAVEL ŠTĚPÁN		
STAVEBNÍK:	OBEC PLANÁ 59,370 01 ČESKÉ BUDĚJOVICE	datum	11/2020
AKCE:	OBEC PLANÁ	měřítko	1:100
	VODOHOSPODÁŘSKÉ ÚPRAVY NÁVESNÍHO PROSTORU	stupeň dokumentace	DUR+DSP
objekt či soubor:	PS 03, 04, 05, SO 05	ČÍSLO VÝKRESU	D.2.7.
VÝKRES:	VÝŠKOVÉ A TECHNOLOGICKÉ SCHÉMA		