


# výkres veřejně prospěšných staveb, opatření a asanací změna č. 4 územního plánu obce Planá



správní území obce

DI-D57

plochy a koridory pouze s možností vyvlastnění (dle § 170 stavebního zákona)

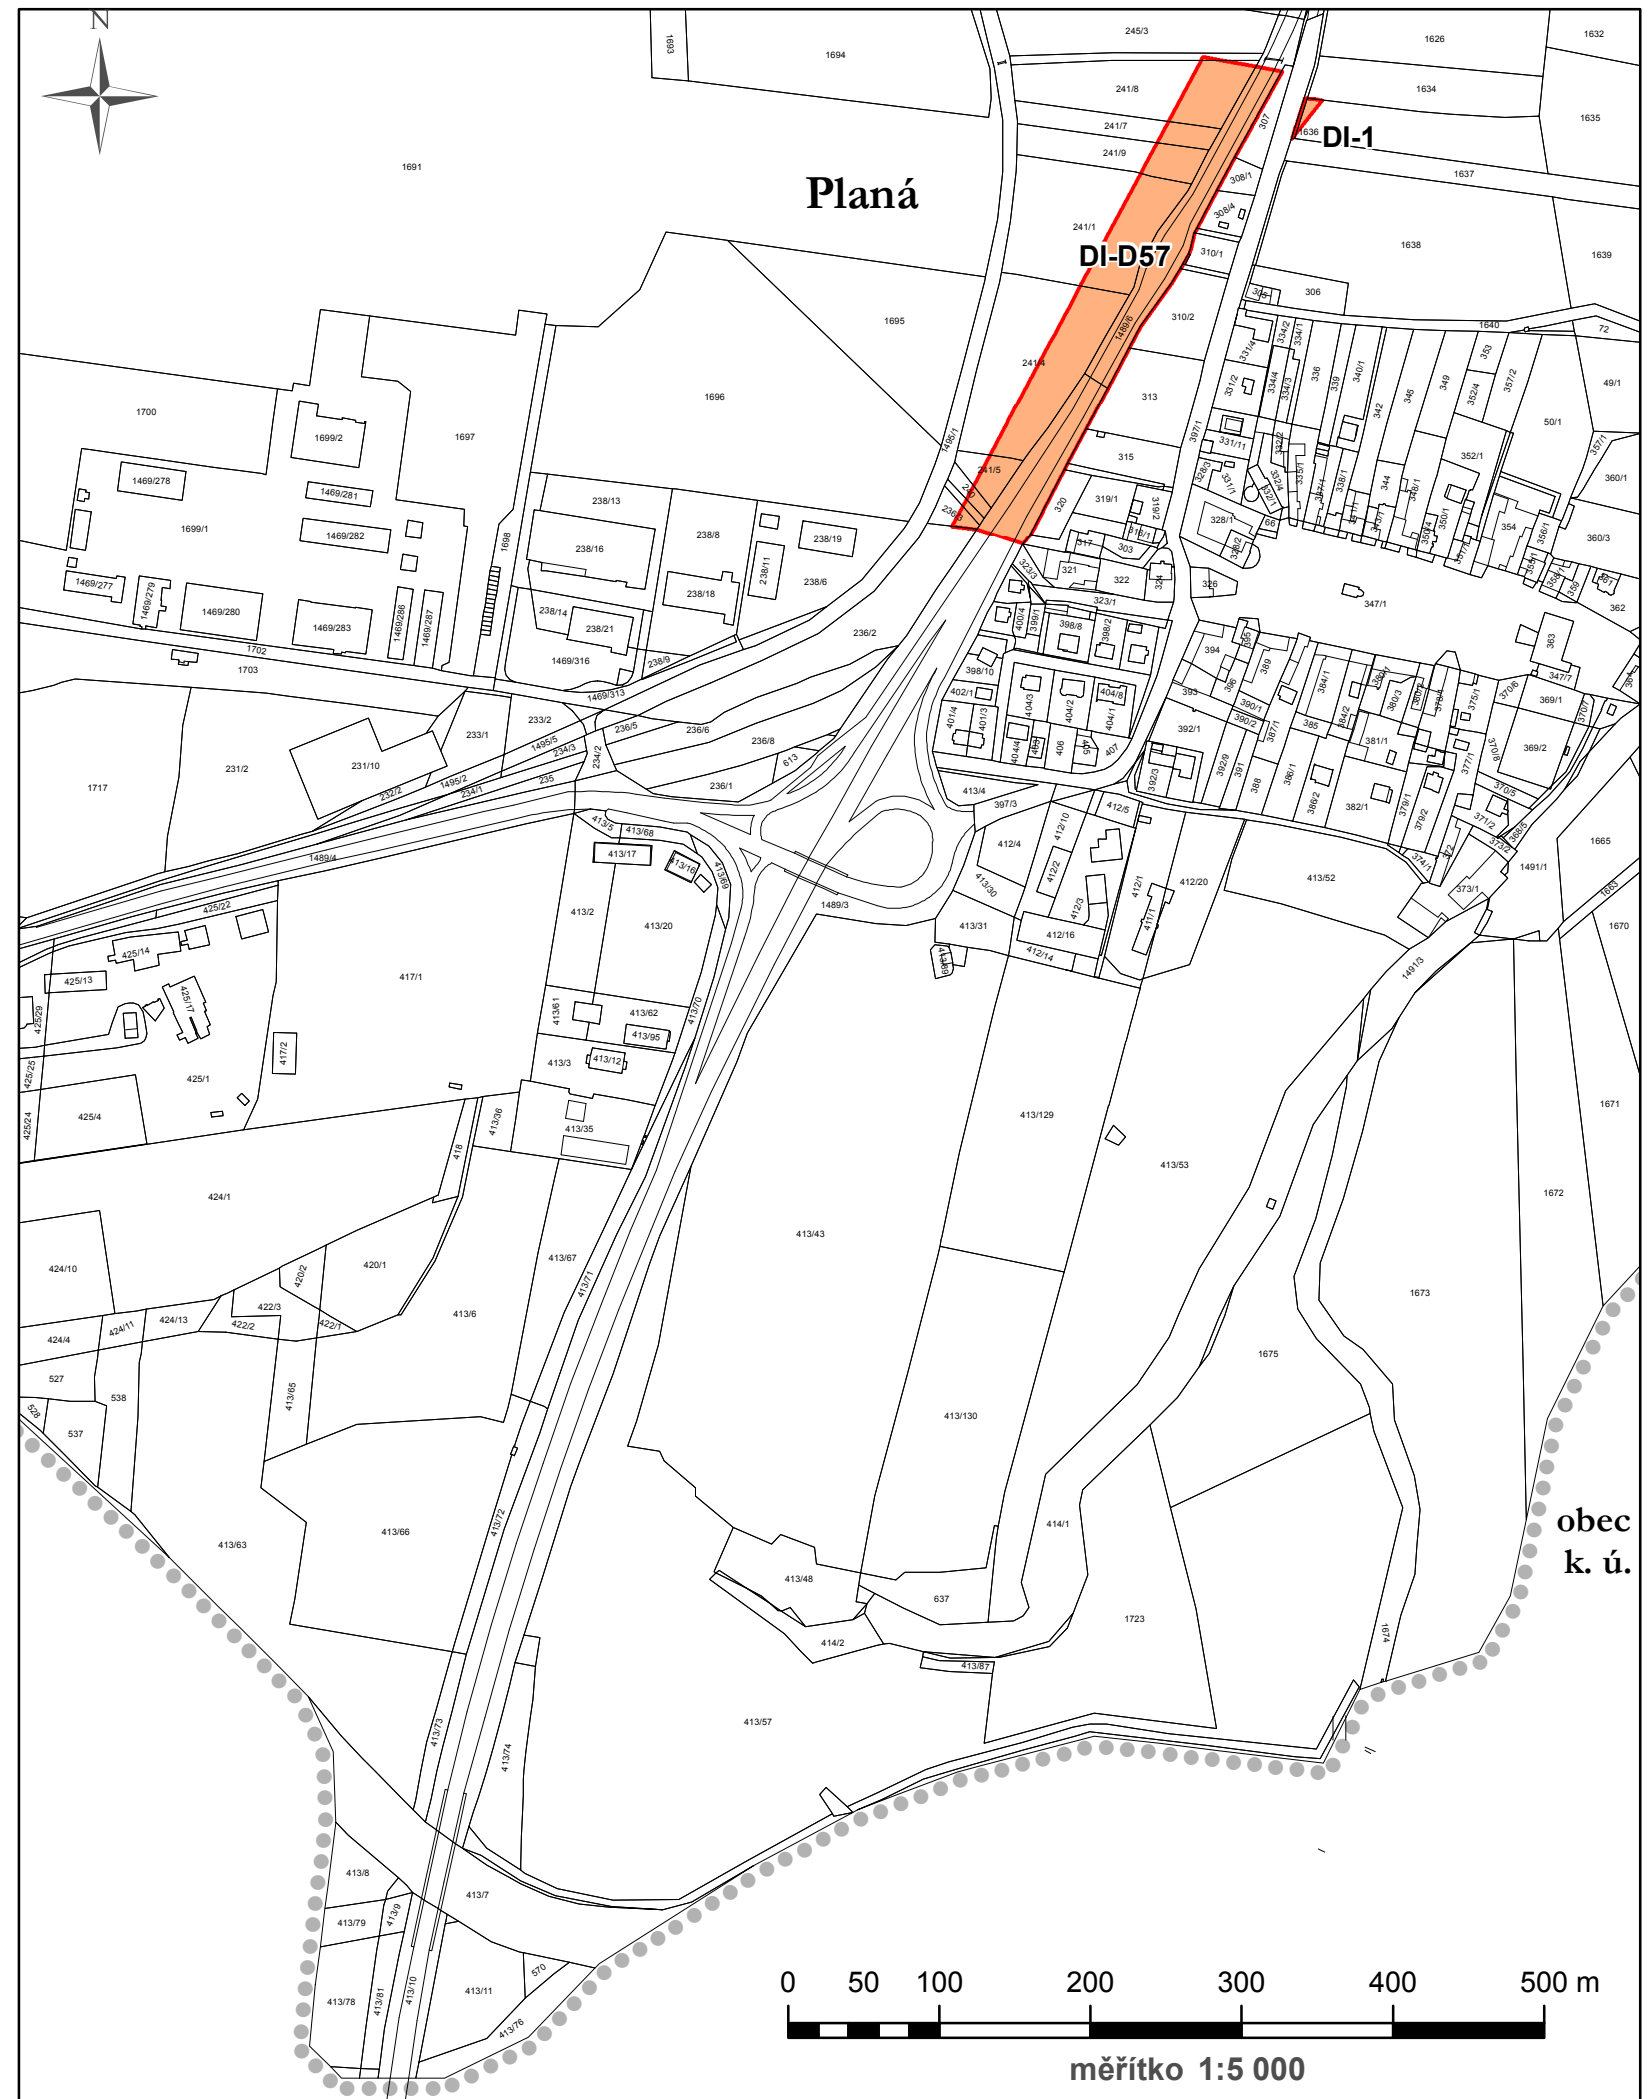

ZÁZNAM O ÚČINNOSTI	
vydávající správní orgán: <b>Zastupitelstvo obce Planá</b>	datum nabytí účinnosti:
oprávněná úřední osoba pořizovatele: <b>Obecní úřad Planá</b> ve spolupráci s oprávněnou úřední osobou - <b>Ing. Vlastimil Smitka</b>	
podpis: <b>starosta města: Ing. Tomáš Pintér</b>	
podpis:	úřední razítko pořizovatele