









koordináčn výkres odvodn zmn . 4 zemnho plnu obce Plan

-  sprvn zemn obce
-  zastaviteln plochy
-  zastavn zemn dle PO
-  zastavn zemn ke 4. 10. 2017



plochy stabilizované


-  Bv
-  SO
-  VZ
-  Zs

plochy zmn

-  Bv-1 plochy bydlen - venkovsk
-  SO-1 plochy smsen obytn
-  OV-1 plochy obanskho vybaven
-  VZ plochy veejnch prostranstv - zele
-  Zs plochy zelen - soukrom
-  ZV-1 plochy zemdlsk vroby
-  VS-1 plochy vroby a skladovn
-  DI-1 plochy dopravn infrastruktury
-  DI-D57 plochy dopravn infrastruktury - D57
-  TI-1 plochy technick infrastruktury

SES

-  NBK 118 nadregionln biokoridor
-  RBC 558 regionln biocentrum

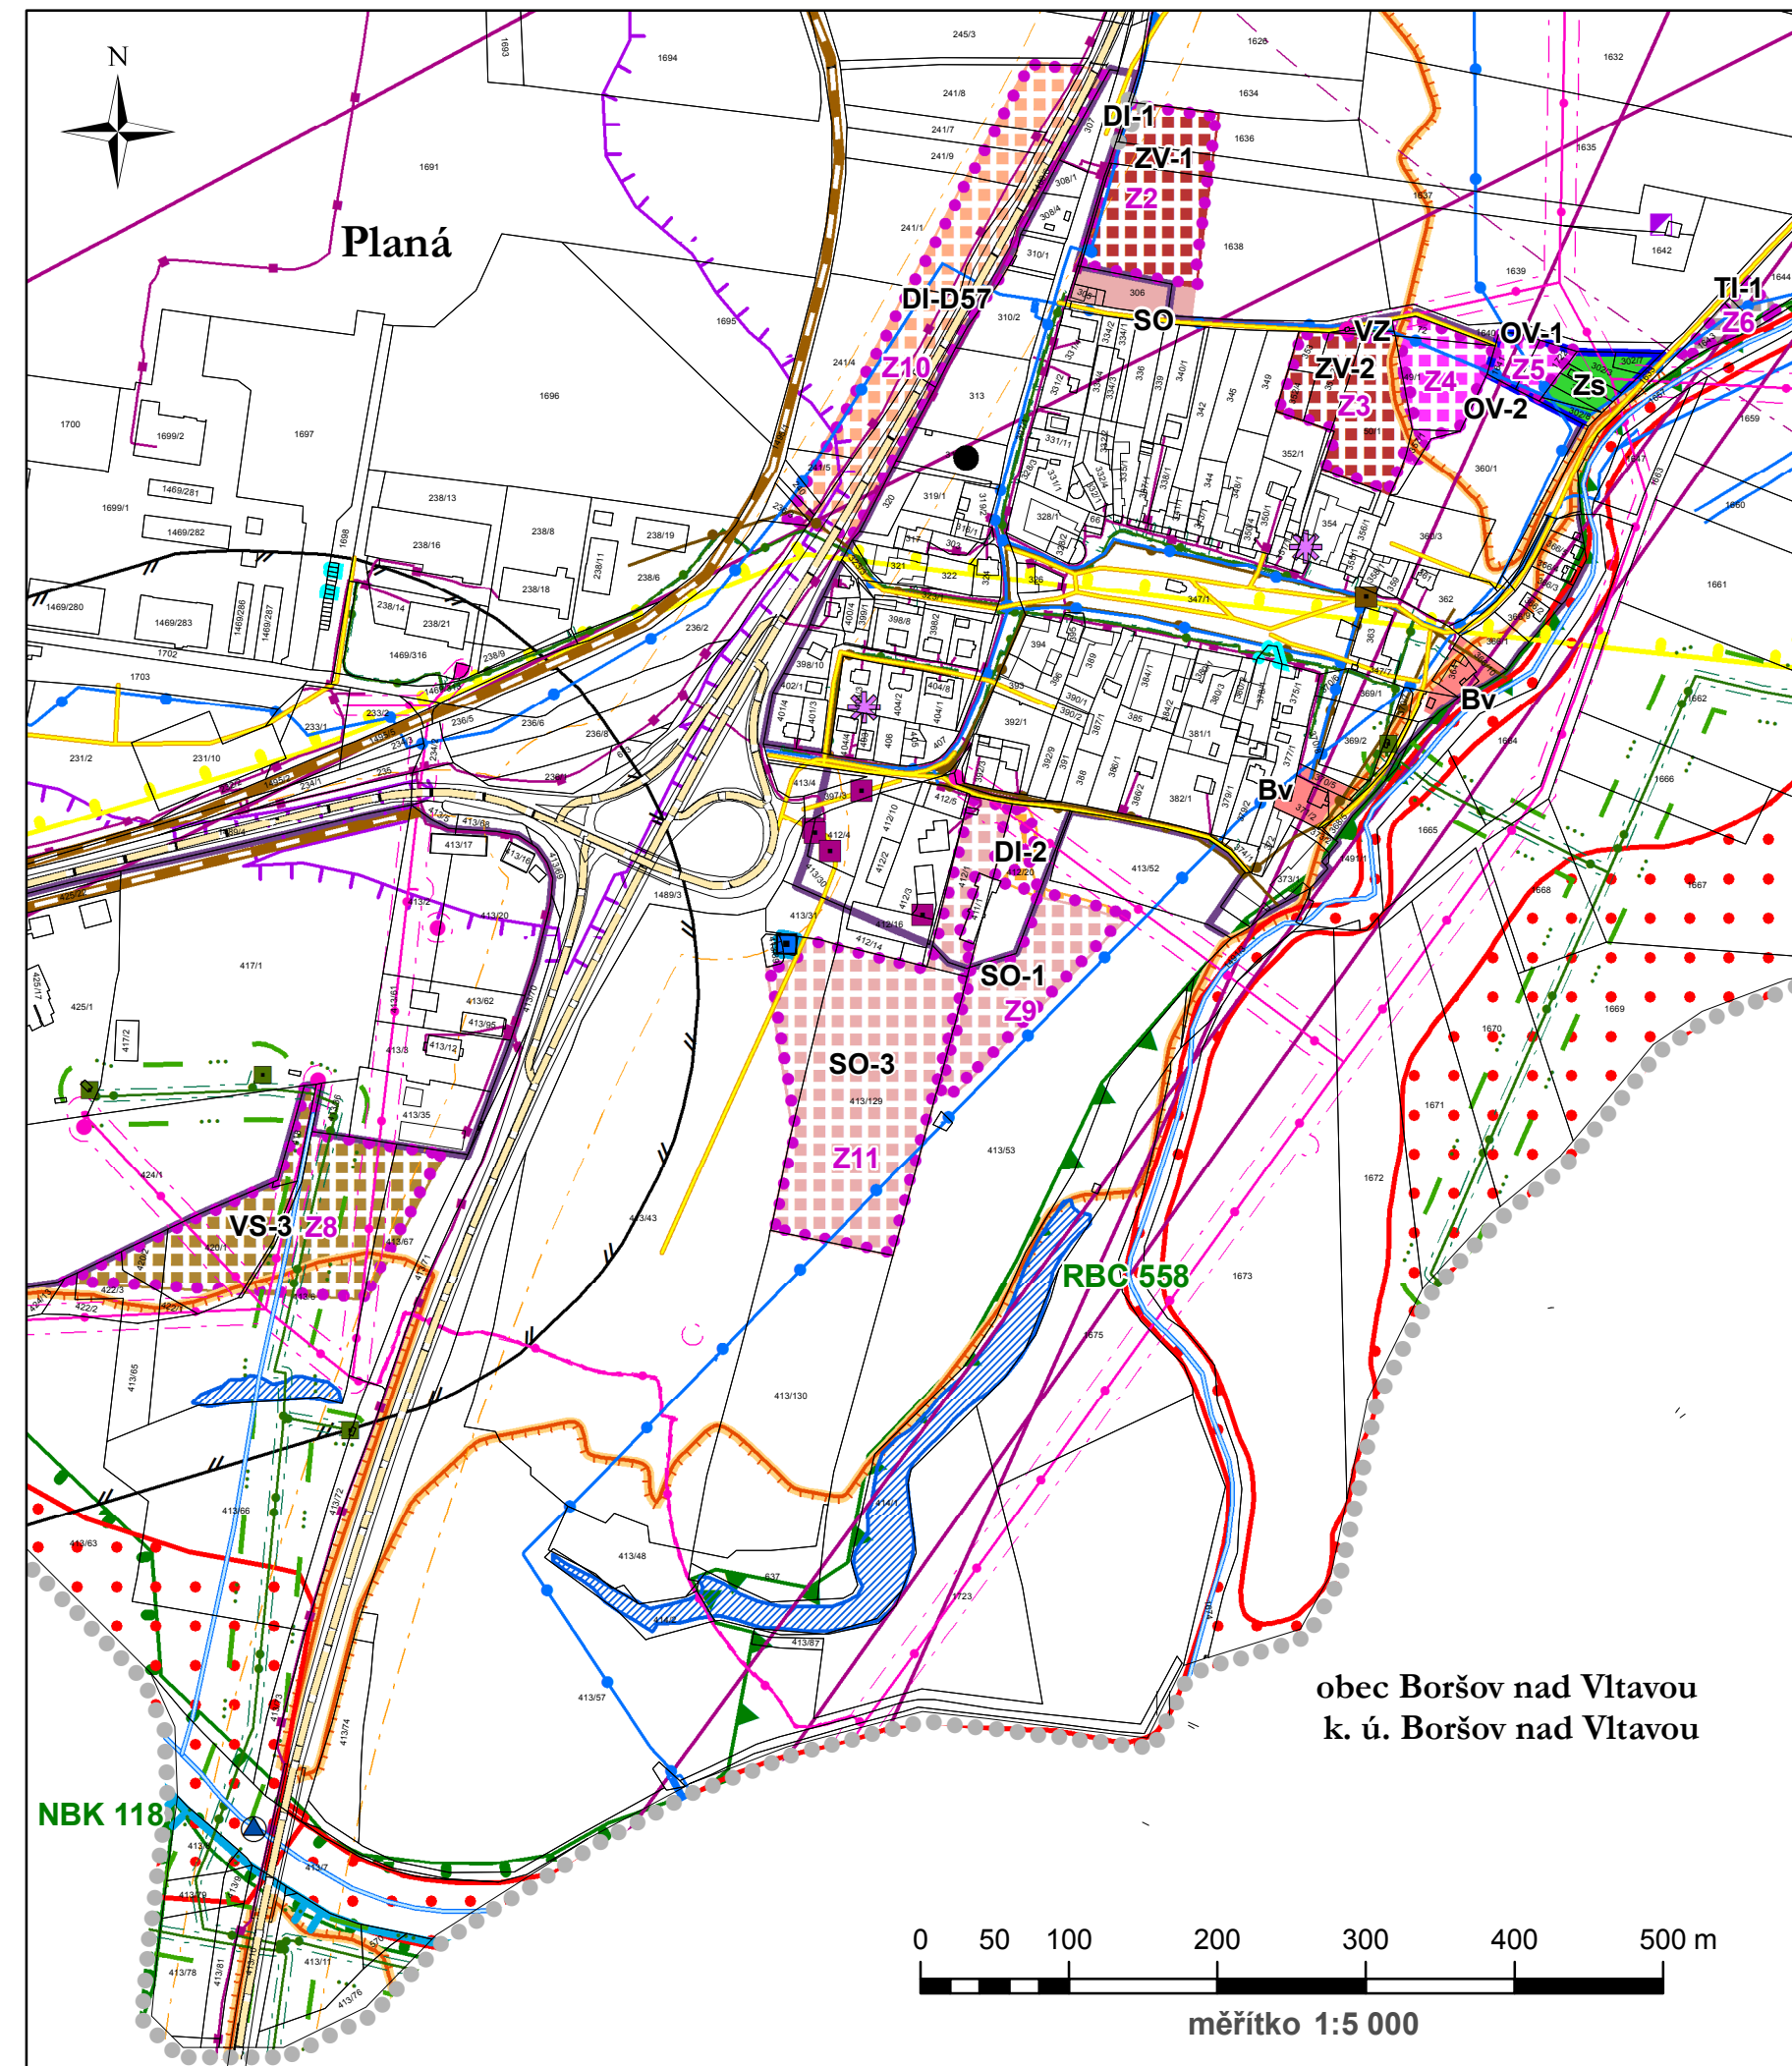

DLEZIT OMEZEN V ZEM

-  elektrick stanice
-  elektrick veden vysokho napt
-  ochrann psma elektrizan soustavy
-  technologick objekt zsobovn plynem
-  stredotlak plynovod
-  vysokotlak plynovod
-  ochrann psma plynovodu
-  bezpenostn psma plynovodu
-  elektronick komunikan zaizen
-  komunikan veden vetn ochrannho psma
-  ochrann psma objektu na elektronickm komunikanm zaizen
-  radiorelov trasa
-  ochrann psma radiorelov trasy
-  zdroj prodn pitn vody
-  vodovod vetn ochrannho psma
-  katodov ochrana vodovodu
-  technologick objekt odvdn a itn odpadnch vod
-  kanalizace vetn ochrannho psma
-  silnice
-  ochrann psma silnic
-  ostatn komunikace
-  vleka
-  letit
-  zaizen zjitjuc leteck provoz
-  objekt dlezit pro obranu sttu
-  objekt dlezit pro obranu sttu
-  nemovit kulturn pamtka
-  ochrann psma vodnho zdroje I2b
-  aktivn zna zplavovho zem
-  zem zvlstn povodn pod vodnm dlem
-  zplavov zem
-  hbitov
-  ochrann psma zemdlskho arelu
-  vodn tok
-  vodn ndr
-  ochrann psma stavby zajitjuc leteck provoz - cel sprvn zemn
-  zraniteln oblast - cel sprvn zemn
-  ochrann psma letit - cel sprvn zemn

