

ÚZEMNÍ STUDIE "PLANÁ - LOKALITA VS/U"


v k. ú. Planá u Českých Budějovic

HRANICE A ZNAČENÍ

	HRANICE ÚZEMÍ DOTČENÉHO NAVRŽENÝM ŘEŠENÍM ÚS
	HRANICE POZEMKŮ DLE KATASTRU NEMOVITOSTÍ
	1717/1 ČÍSLO POZEMKU DLE KATASTRU NEMOVITOSTÍ
	STÁVAJÍCÍ BUDOVY (MIMO ŘEŠENÉ ÚZEMÍ ÚS) / STÁVAJÍCÍ BUDOVY URČENÉ K DEMOLICI
	VZROSTLÁ ZELEŇ - NÁVRH
	HRANICE SPRÁVNÍHO ÚZEMÍ OBCE
	HRANICE KATASTRÁLNÍHO ÚZEMÍ
	HRANICE ZASTAVĚNÉHO ÚZEMÍ (ÚP)
	HRANICE ZASTAVITELNÝCH PLOCH
	NAVRŽENÉ HRANICE AREÁLŮ
	3 19 068 m2 OZNAČENÍ AREÁLU / VÝMĚRA AREÁLU
	NAVRŽENÉ DOPRAVNÍ ŘEŠENÍ - ÚS
	VS POPIS PLOCH ZMĚN - PLOCHY VÝROBY A SKLADOVÁNÍ - ZASTAVITELNÉ ÚZEMÍ (ÚP)
	U OZNAČENÍ PLOCHY, VE KTERÉ JE PODMÍNKOU PRO ROZHODOVÁNÍ PROVĚŘENÍ ZMĚN JEJÍ VYUŽITÍ ÚZEMNÍ STUDIÍ
	VS POPIS STABILIZOVANÝCH PLOCH - PLOCHY VÝROBY A SKLADOVÁNÍ - STÁVAJÍCÍ OBJEKTY V ŘEŠENÉM ÚZEMÍ
	BUDOVA VÝROBY A SKLADOVÁNÍ - NÁVRH ÚS
	BUDOVA VÝROBY A SKLADOVÁNÍ - STAV
	VJEZD A VÝJEZD - NÁVRH / VJEZD A VÝJEZD - STAV
	OPĚRNÁ STĚNA PRO ŘEŠENÍ TERÉNNÍCH ROZDÍLŮ (ORIENTAČNÍ POLOHA) - NÁVRH
	ŽELEZNIČNÍ VLEČKA - STAV
	P25-OA / NA POPIS PARKOV. STÁNÍ (OA - OSOBNÍ AUTOMOBILY, NA - NÁKLADNÍ AUTOMOBILY) / PARKOVÁNÍ ZDRAVOTNĚ POSTIŽENÝCH OSOB

ZPŮSOB VYUŽITÍ POZEMKŮ

STAV	NÁVRH	POPS
		MÍSTNÍ OBSLUŽNÁ KOMUNIKACE
		VÝROBA A SKLADOVÁNÍ - BUDOVY
		VÝROBA A SKLADOVÁNÍ - ZÁSOBOVACÍ PLOCHY
		PARKOVACÍ A ODAVNÁ STÁNÍ
		CHODNÍKY, NEPOJÍZDĚNÉ ZPEVNĚNÉ PLOCHY
		ZELEŇ VEŘEJNÁ
		ZELEŇ AREÁLOVÁ
		VODNÍ PLOCHY A TOKY

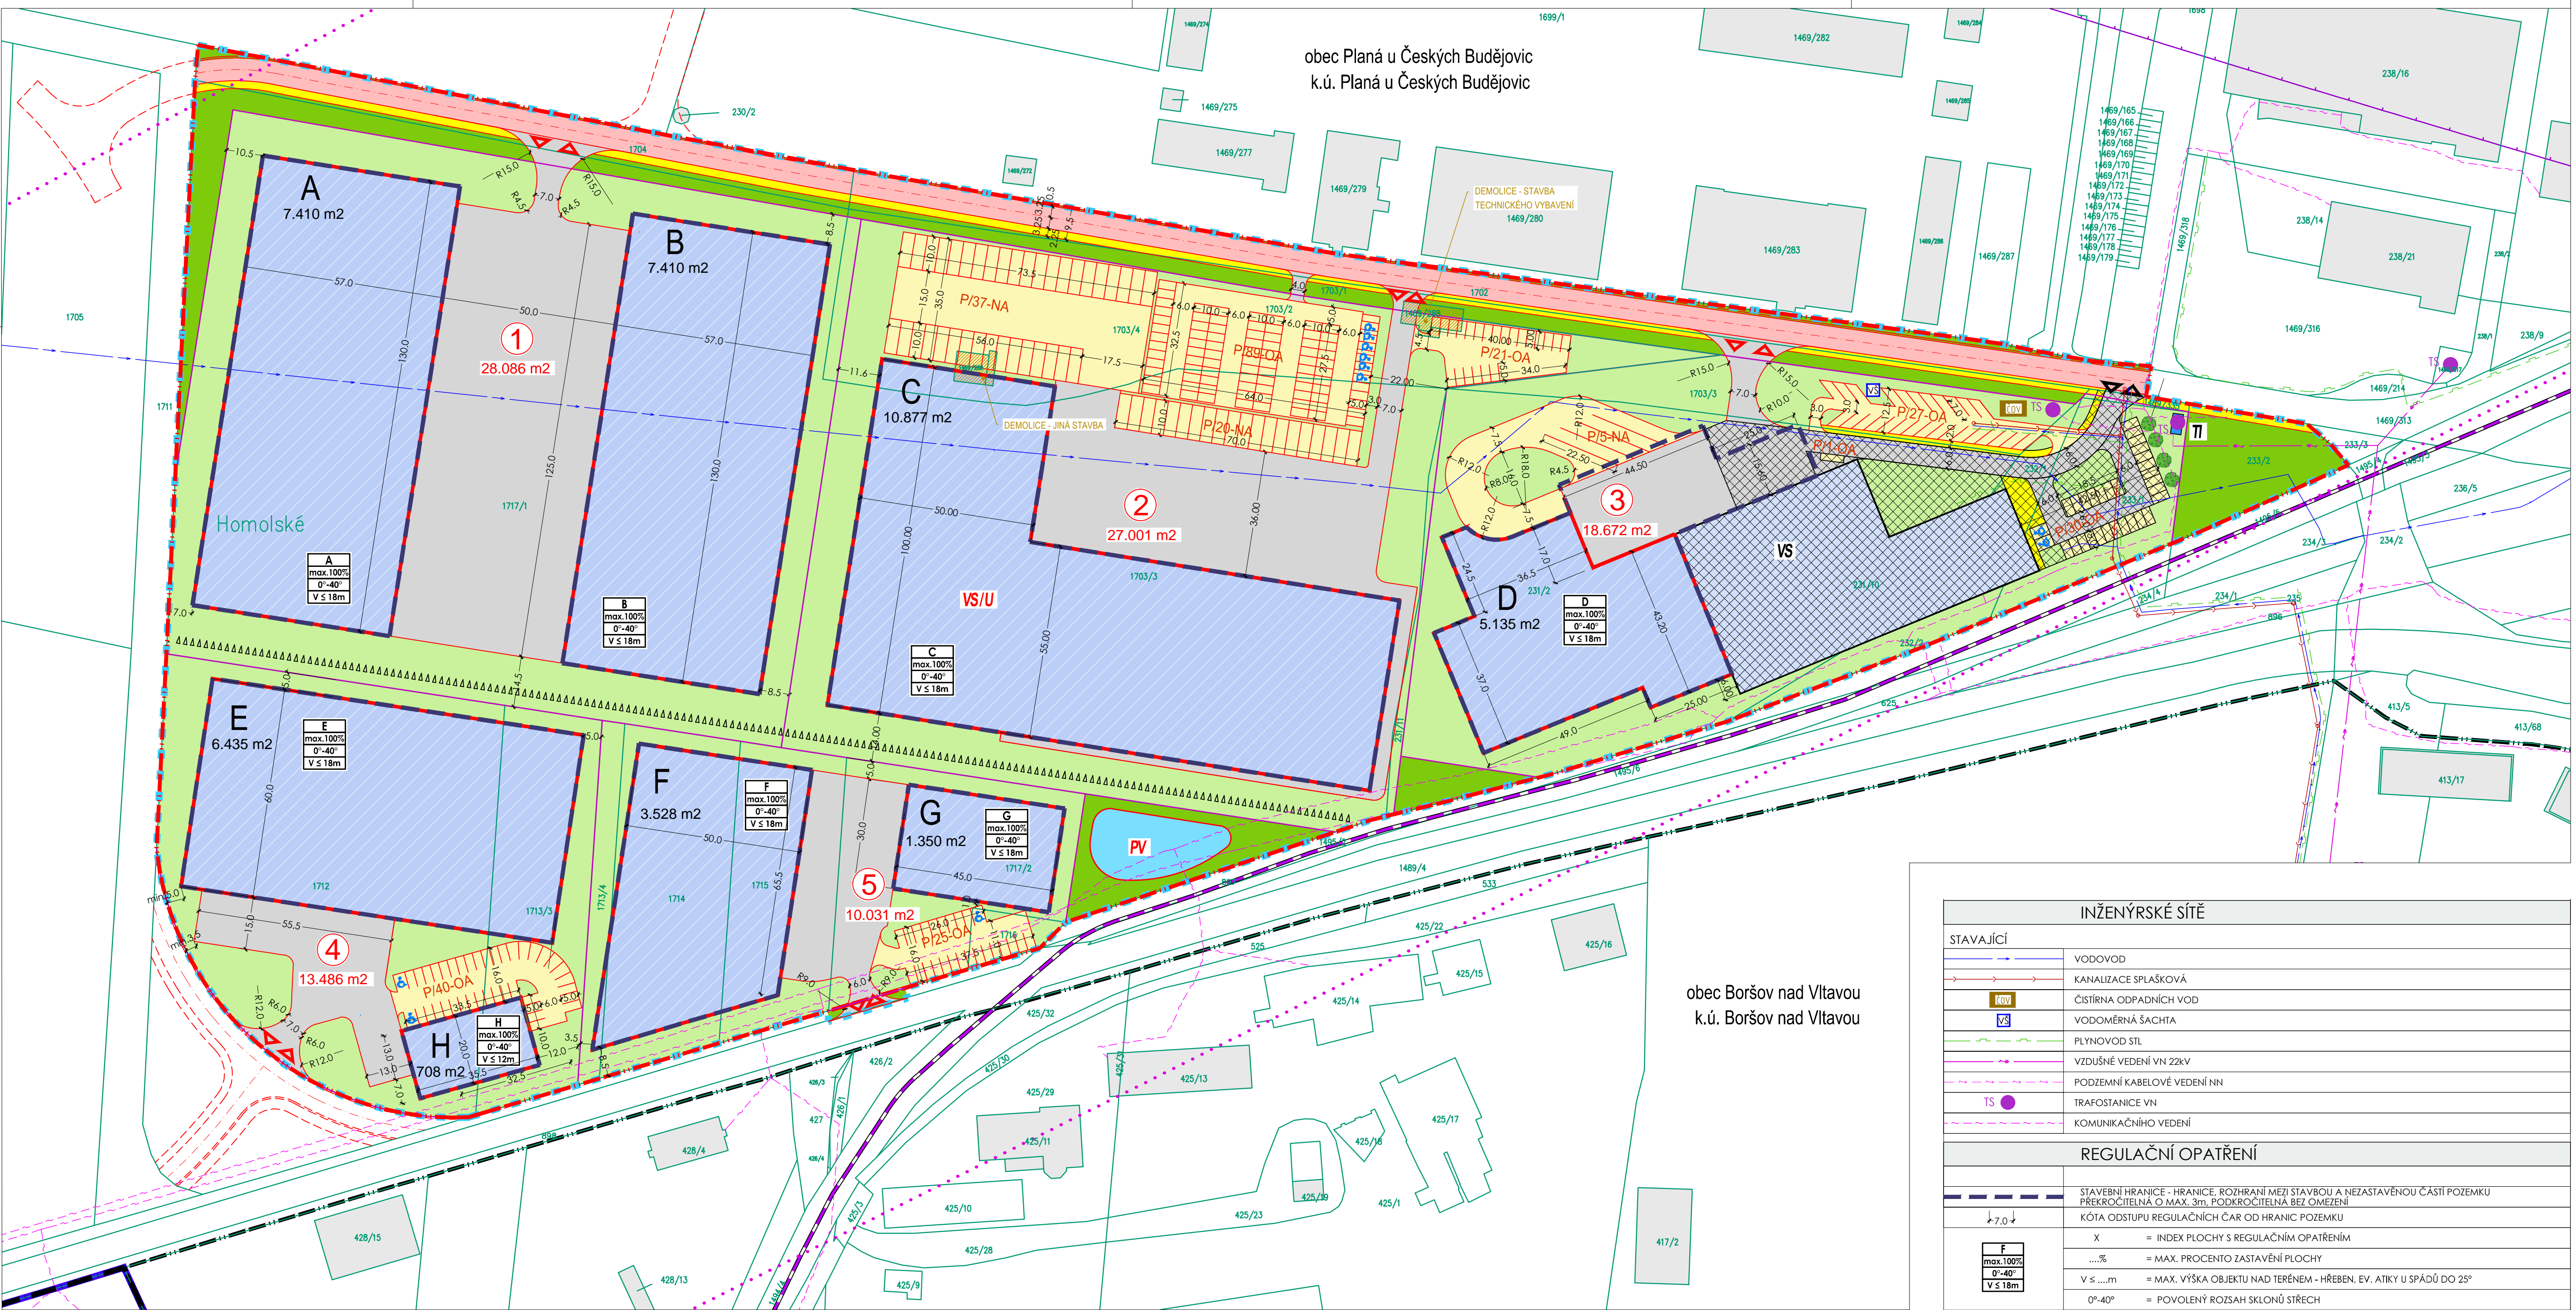


INŽENÝRSKÉ SÍTĚ

STÁVAJÍCÍ	POPIS
	VODOVOD
	KANALIZACE SPLAŠKOVÁ
	ČIŠTÍRNA ODPADNÍCH VOD
	VODOMĚRNÁ ŠACHTA
	PLYNOVOD STL
	VZDUŠNÉ VEDENÍ VN 22kV
	PODZEMNÍ KABELOVÉ VEDENÍ NN
	TRAFOSTANICE VN
	KOMUNIKAČNÍHO VEDENÍ

REGULAČNÍ OPATŘENÍ

	STAVEBNÍ HRANICE - HRANICE, ROZHRAŇNÍ MEZI STAVBOU A NEZASTAVĚNOU ČÁSTÍ POZEMKU PŘEKROČITELNÁ O MAX. 3m, PODKROČITELNÁ BEZ OMEZENÍ
	KÓTA ODSUTPU REGULAČNÍCH ČAR OD HRANIC POZEMKU
	X = INDEX PLOCHY S REGULAČNÍM OPATŘENÍM
	...% = MAX. PROCENTO ZASTAVĚNÍ PLOCHY
	V s ...m = MAX. VÝŠKA OBJEKTU NAD TERÉMEM - HRĚBEN, EV. ATIKY U SPÁDŮ DO 25°
	0°-40° = POVOLENÝ ROZSAH SKLONŮ STŘECH

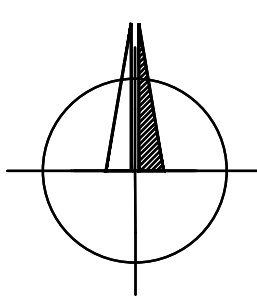

Brůha a Kramper, architekti, spol. s r.o.
PROJEKČNÍ A INŽENÝRSKÁ KANCELÁŘ, ŘIEGROVA 1745/59, 370 01 Č. BUDĚJOVICE tel: 385311057

VEDOUČÍ PROJEKTANT	ZODPOVĚDNÝ PROJEKTANT	KRESLIL
ING. ARCH. J. BRŮHA	ING. ARCH. J. BRŮHA	ING. VERONIKA PICKOVÁ
PORIZOVATEL: OBECNÍ ÚŘAD PLANÁ, PLANÁ 59, 370 01 ČESKÉ BUDĚJOVICE		
OBJEDNATEL: Immun1 s.r.o., resp. Atira CZ s.r.o./Bidfood Czech republic s.r.o./Technicot, s.r.o.		

ÚZEMNÍ STUDIE "PLANÁ - LOKALITA VS/U"
v k. ú. Planá u Českých Budějovic

AKCE:

VÝKRES: VÝKRES URBANISTICKÉHO ŘEŠENÍ

STUPEŇ: ÚS

FORMÁT: 7x44

MĚŘÍTKO: 1:1000

ČÍSLO ZAKÁZKY: 18-003

DATUM: 02/2018

ČÍSLO VÝKRESU: **B.2**

ČÍSLO PÁŘE: