


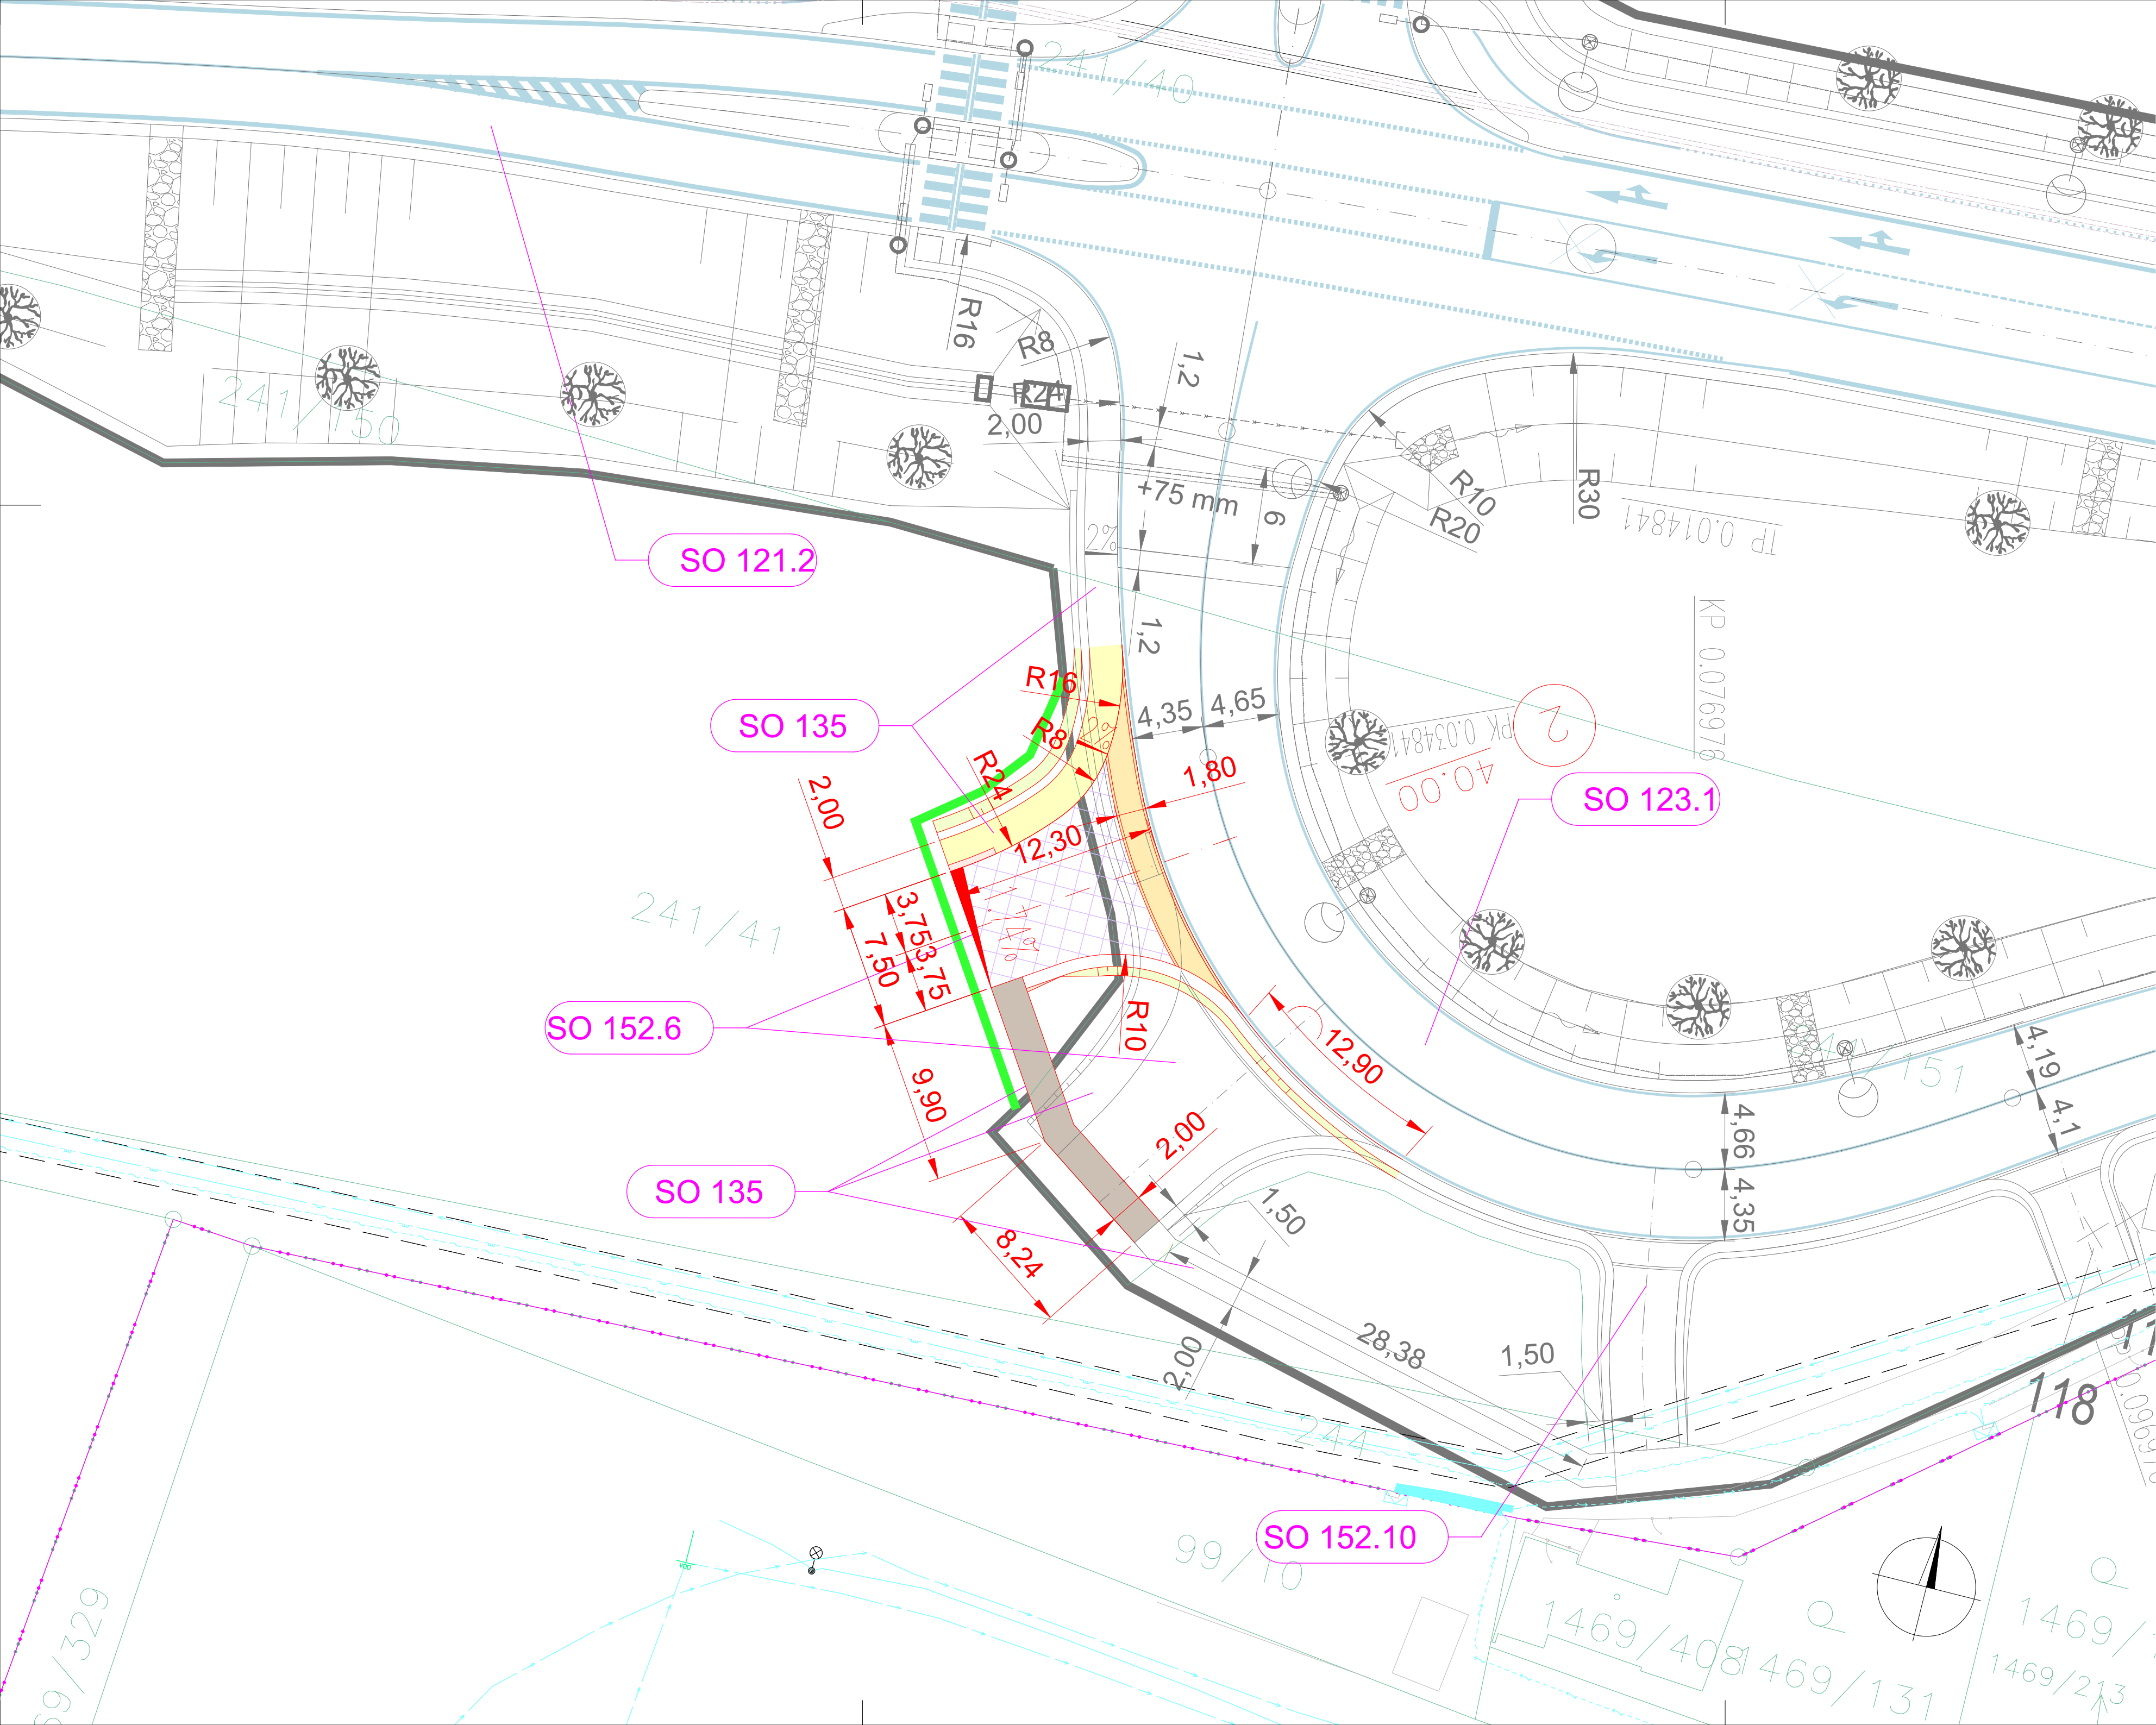

- LEGENDA :
- TRVALÝ ZÁBOR DÚSP
 - DOČASNÝ ZÁBOR DÚSP
 - TRVALÝ ZÁBOR ZMĚNY STAVBY PŘED DOKONČENÍM
 - DOČASNÝ ZÁBOR ZMĚNY STAVBY PŘED DOKONČENÍM
 - HRANICE KATASTRÁLNÍCH ÚZEMÍ
 - HRANICE PARCEL
 - NOVÉ HRANY VÝZADUJÍCÍ ZMĚNU STAVBY PŘED DOKONČENÍM
 - PŮVODNÍ HRANY DLE STAVEBNÍHO POVOLENÍ
 - KATASTRÁLNÍ HRANICE
 - HRANICE POZEMKŮ KN
 - PŮVODNĚ NAVRHOVANÉ VODOROVNÉ DOPRAVNÍ ZNAČENÍ
 - NOVĚ NAVRHOVANÉ VODOROVNÉ DOPRAVNÍ ZNAČENÍ
 - NOVĚ NAVRHOVANÁ PŘELOŽKA STL PLYNOVODU PE DN160 SO 520.2
 - NOVĚ NAVRHOVANÁ PŘELOŽKA PODZEMNÍHO KABELU NN JČK
 - NOVĚ NAVRHOVANÁ CHRÁNIČKA PRO SO 342, 440, 460, 461, 520.2
 - NOVĚ NAVRHOVANÁ TRASA KABELU VO A NOVÁ POLOHA STOŽÁRU
 - SOUVISEJÍCÍ STAVBA – HORKOVOD
 - PODZEM. KABEL NN, SOUVISEJÍCÍ STAVBA EG.D,a.s. verze přel. EG.D 21.8.2025
 - PODZEM. KABEL VN, SOUVISEJÍCÍ STAVBA EG.D,a.s. verze přel. EG.D 21.8.2025
 - SAMOSTATNÁ STAVBA AREÁLU – VISCOFAN
 - PŮVODNÍ VEGETAČNÍ ÚPRAVY – SO 803
 - RUŠENÉ VEGETAČNÍ ÚPRAVY – SO 803
 - NOVÉ VEGETAČNÍ ÚPRAVY – SO 803
- LEGENDA STÁVAJÍCÍCH INŽENÝRSKÝCH SÍTÍ:
- SDĚLOVACÍ VEDENÍ
 - RADIOVÝ SIGNÁL / VEDENÍ
 - ELEKTRICKÉ VEDENÍ NN NADZEMNÍ
 - ELEKTRICKÉ VEDENÍ NN PODZEMNÍ
 - ELEKTRICKÉ VEDENÍ VN PODZEMNÍ
 - ELEKTRICKÉ VEDENÍ VN NADZEMNÍ
 - PLYNOVOD STŘEDOTLAKÝ
 - VODOVOD
 - KANALIZACE JEDNOTNÁ
 - KANALIZACE SPLAŠKOVÁ
 - KANALIZACE DEŠŤOVÁ
 - SIT/ VEDENÍ S NEZJISTĚNÝM PRŮBĚHEM
- LEGENDA NOVÝCH/PŘELOŽENÝCH INŽENÝRSKÝCH SÍTÍ:
- SDĚLOVACÍ VEDENÍ
 - ELEKTRICKÉ VEDENÍ VO PODZEMNÍ
 - ELEKTRICKÉ VEDENÍ NN NADZEMNÍ
 - ELEKTRICKÉ VEDENÍ NN PODZEMNÍ
 - ELEKTRICKÉ VEDENÍ VN PODZEMNÍ
 - ELEKTRICKÉ VEDENÍ VN NADZEMNÍ
 - PLYNOVOD STŘEDOTLAKÝ
 - VODOVOD
 - KANALIZACE JEDNOTNÁ
 - KANALIZACE SPLAŠKOVÁ
 - KANALIZACE DEŠŤOVÁ
 - SVĚTELÉ SIGNALIZAČNÍ ZAŘÍZENÍ
- LEGENDA PLOCH:
- NÁSYP
 - VÝKOP
 - CHODNÍK – ZÁMKOVÁ DLAŽBA
 - RELIEFNÍ DLAŽBA – BETONOVÁ
 - ŽULOVÁ DLAŽBA DO BETONU
 - SJEZDY – ASFALTOVÁ VOZOVKA
 - MLATOVÝ CHODNÍK

- SEZNAM OBJEKTŮ KTERÝCH SE ZMĚNA STAVBY PŘED DOKONČENÍM TÝKÁ
- SO 121.1 Krajská komunikace letiště sever - k. ú. Planá
 - SO 123.1 Místní komunikace pro napojení zahradkářské kolonie - k.ú. Litvínovice
 - SO 134.1 Stezka pro cyklisty a chodce - I/3 - letiště - 1. část
 - SO 135 Stezky pro cyklisty a chodce
 - SO 152 Sjezdy
 - SO 193.2 Dopravní značení sever- silnice ve správě JČK
 - SO 342 Přeložka vodovodu JČK
 - SO 431 Přeložka podzemního vedení NN
 - SO 440 Nové VO JČK
 - SO 460 Přeložka optického vedení CETIN
 - SO 461 Přeložka metalického vedení CETIN
 - SO 520.2 Přeložka STL plynovodu PE dn 160
 - SO 803 Vegetační úpravy

ČÁST C

Zhotovitel PD: PRAGOPROJEKT, a.s., K Ryšánce 1668/16, 147 54 Praha 4, IČO: 45272387, www.pragoprojekt.cz, datová schránka: 4kif54					
Navrh/vypracoval: Jan SEČKAR podpis: 		Zodpovědný projektant: Ing. Róbert LENČUCHA podpis: 		Zástupce zodpovědného projektanta: Ing. Jan ČTVRTEK podpis: 	
Technická kontrola: Ing. Jan ČTVRTEK podpis: 		Hlavní inženýr projektu: Ing. Róbert LENČUCHA podpis: 		Zástupce hlavního inženýra projektu: Ing. Jan ČTVRTEK podpis: 	

Kraj: Jihočeský kraj		Číslo zakázky:	23-219-1
Místo stavby: Planá, Litvínovice		Číslo akce:	23-217
Objednatel: Jihočeský kraj, U Zimního stadionu 1952/2, České Budějovice		Datum:	04/2026
Název stavby: SEVERNÍ NAPOJENÍ JLČB (OKR. CB)		Formát:	4x44
Část: SITUAČNÍ VÝKRESY		Měřítko:	1:250
Příloha: KOORDINAČNÍ SITUAČNÍ VÝKRES - VÝŘEZ U SO 152.6		Stupeň: ZSPD	Souprava: 03.2