S

Vyjezd z areálu letiště

zahr. osada

již zrušená komunikace (prostor stavby)

zastávka přesunuta

šířka jízdního ruhu min. 3,5 m.

sběrný dvůr

zastávky mimo provoz


úsek mezi OK - sil. I/3 zjednosměrněn

Zastávka v provozu do 27.11.2026 15:39 hod., po tomto spoji MHD bude zastávka zrušena v termínu 27.11. 2026 15:40 hod. do 29.11.2026 23:59 hod. (případný náhradní termín z důvodu klimatických podmínek bude 4.12.2026 - 6.12.2026)

75 m

Náhradní zastávka obsluhovaná od 27.11.2026 - 15:40 hod. do 29.11.2026 - 23:59 hod.




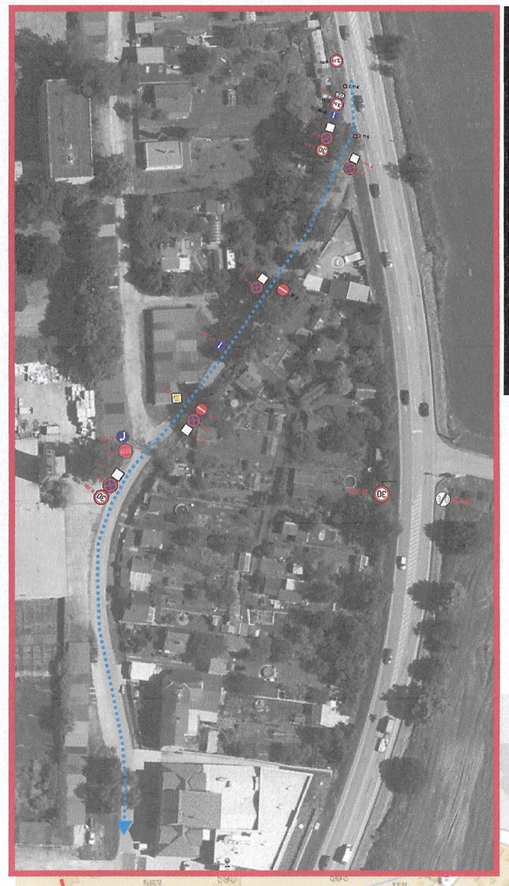

Vyjádření Policie ČR


POLICIE ČESKÉ REPUBLIKY
KRAJSKÉ ŘEDITELSTVÍ POLICIE
JIHO[illegible] 24
ÚZEM[illegible] ČESKÉ BUDĚJOVICE
DOPR[illegible] ODBOR
POŠT[illegible] 125
371 05 ČESKÉ BUDĚJOVICE
09 -11- 2026

Vedení objízdných tras

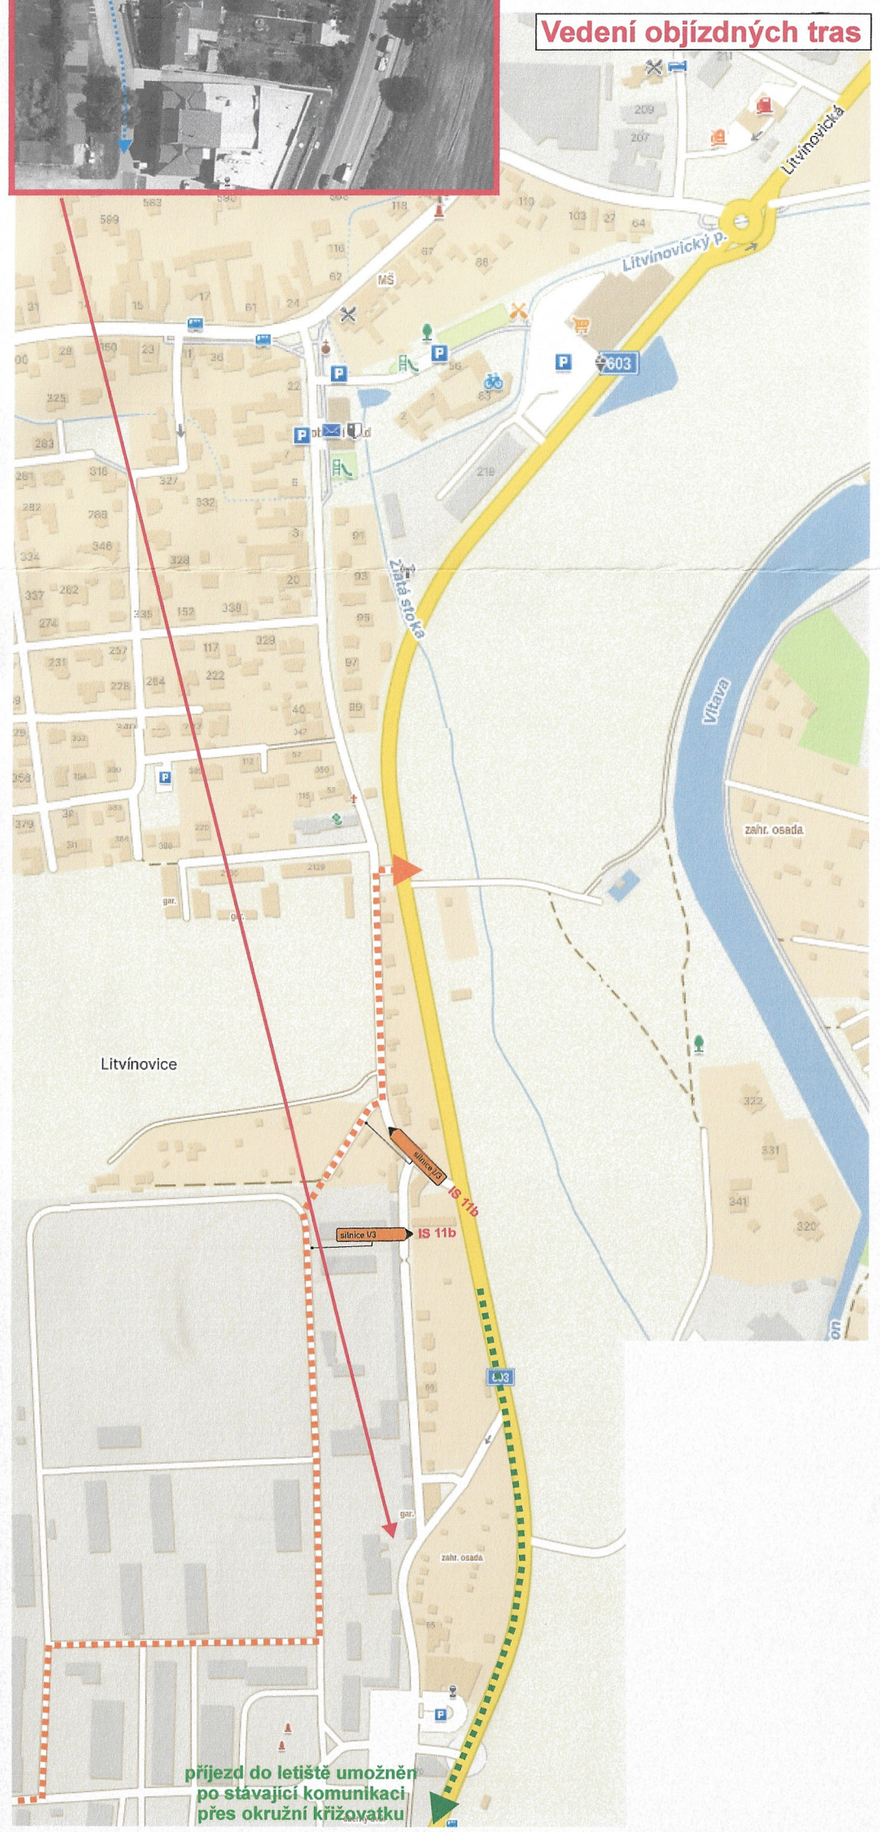

Širší vztahy

S

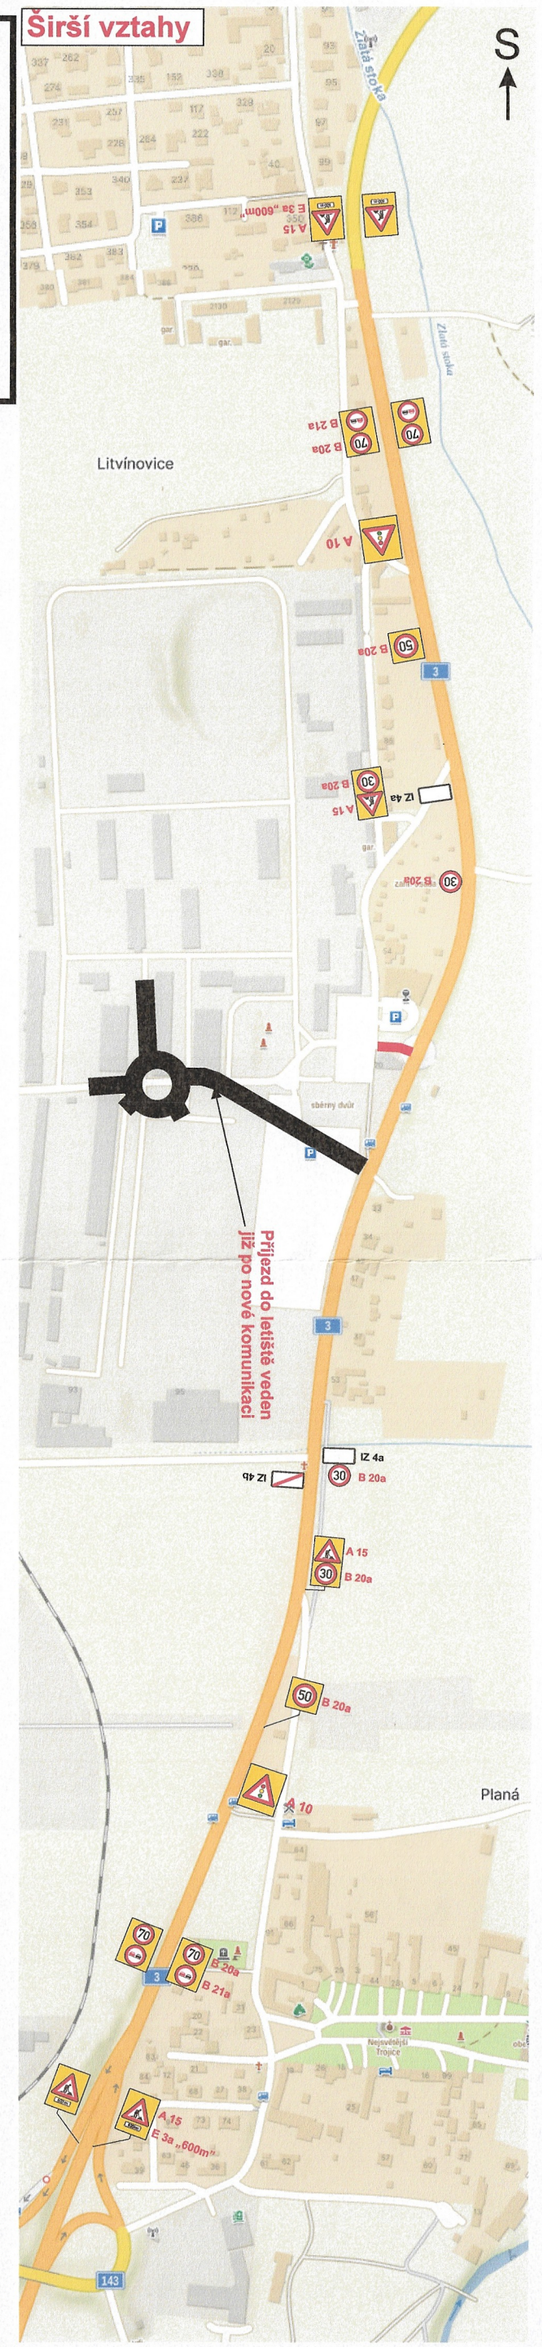

Zhotovitel PD DIO:
JANEV dopravní značení
Jan Nevřivlas - JANEV
Chýnovská 832
391 11 Planá nad Lužnicí
Provozovna Planá 85 ,
370 01 České Budějovice
tel: 777 237 534 www.janev.cz

Dopravně inženýrské opatření:
Planá u Č.B. křižovatka napojení JLČB - pokládka obrusu směr Č. Budějovice

Zadavatel: Jihočeský kraj
Zhotovitel: COLAS CZ, a.s. - Oldřich Iokl tel.734 390 881
Vypracoval: Martin Vacek | Dne: 15.10.2026 | Verze: 1
Email: vacek@janev.cz | Formát: A2 | Počet listů: 1/4
Telefon: +420 739 633 969 | Poznámka: