


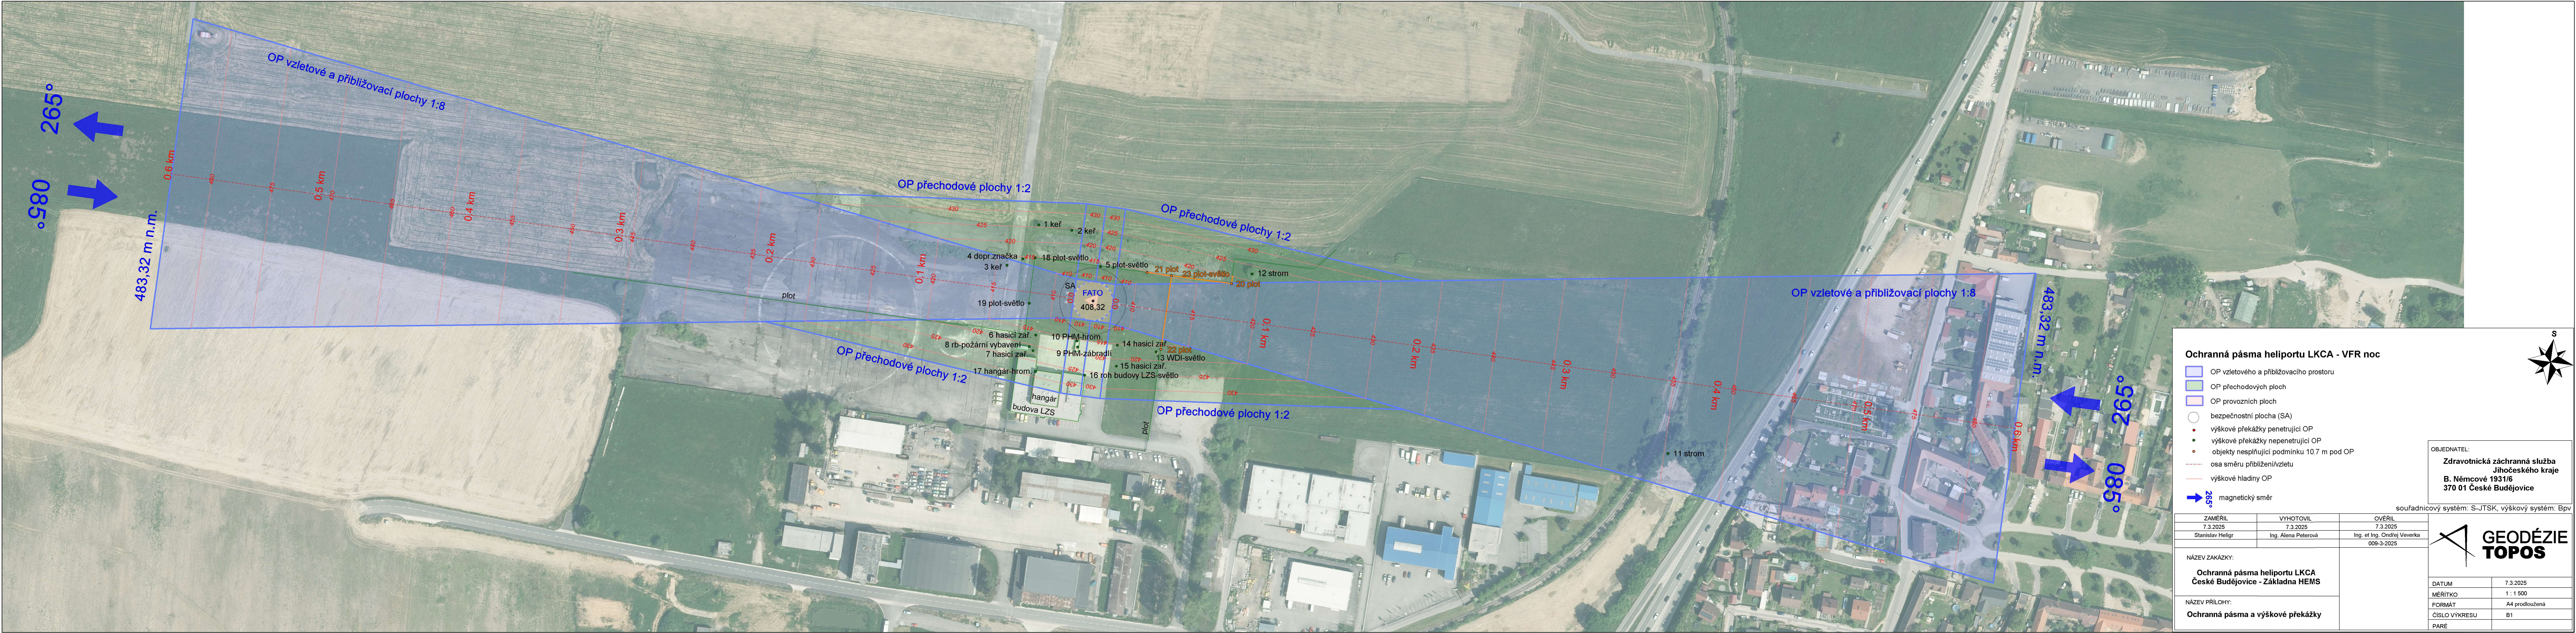

Ochranná pásma heliportu LKCA - VFR noc

- OP vzletového a přiblížovacího prostoru
- OP přechodových ploch
- OP provozních ploch
- bezpečnostní plocha (SA)
- výškové překážky penetrující OP
- výškové překážky nepenetrující OP
- objekty nesplňující podmínku 10,7 m pod OP
- osa směru přiblížení/vzletu
- výškové hladiny OP
- magnetický směr

ZAMĚŘIL	VÝHOTOVIL	OVĚŘIL
7.3.2025	7.3.2025	7.3.2025
Stanislav Heligr	Ing. Alena Peterová	Ing. et Ing. Ondřej Veverka
		009-3-2025

NÁZEV ZAKÁZKY:

Ochranná pásma heliportu LKCA
České Budějovice - Základna HEMS

NÁZEV PŘÍLOHY:

Ochranná pásma a výškové překážky

OBJEDNATEL:
Zdravotnická záchranná služba
Jihočeského kraje
B. Němcové 1931/6
370 01 České Budějovice

souřadnicový systém: S-JTSK, výškový systém: Bpv



DATUM	7.3.2025
MĚŘÍTKO	1 : 1 500
FORMÁT	A4 prodloužená
ČÍSLO VÝKRESU	B1
PARÉ	