


SEVERNÍ ČÁST SILNICE I/3

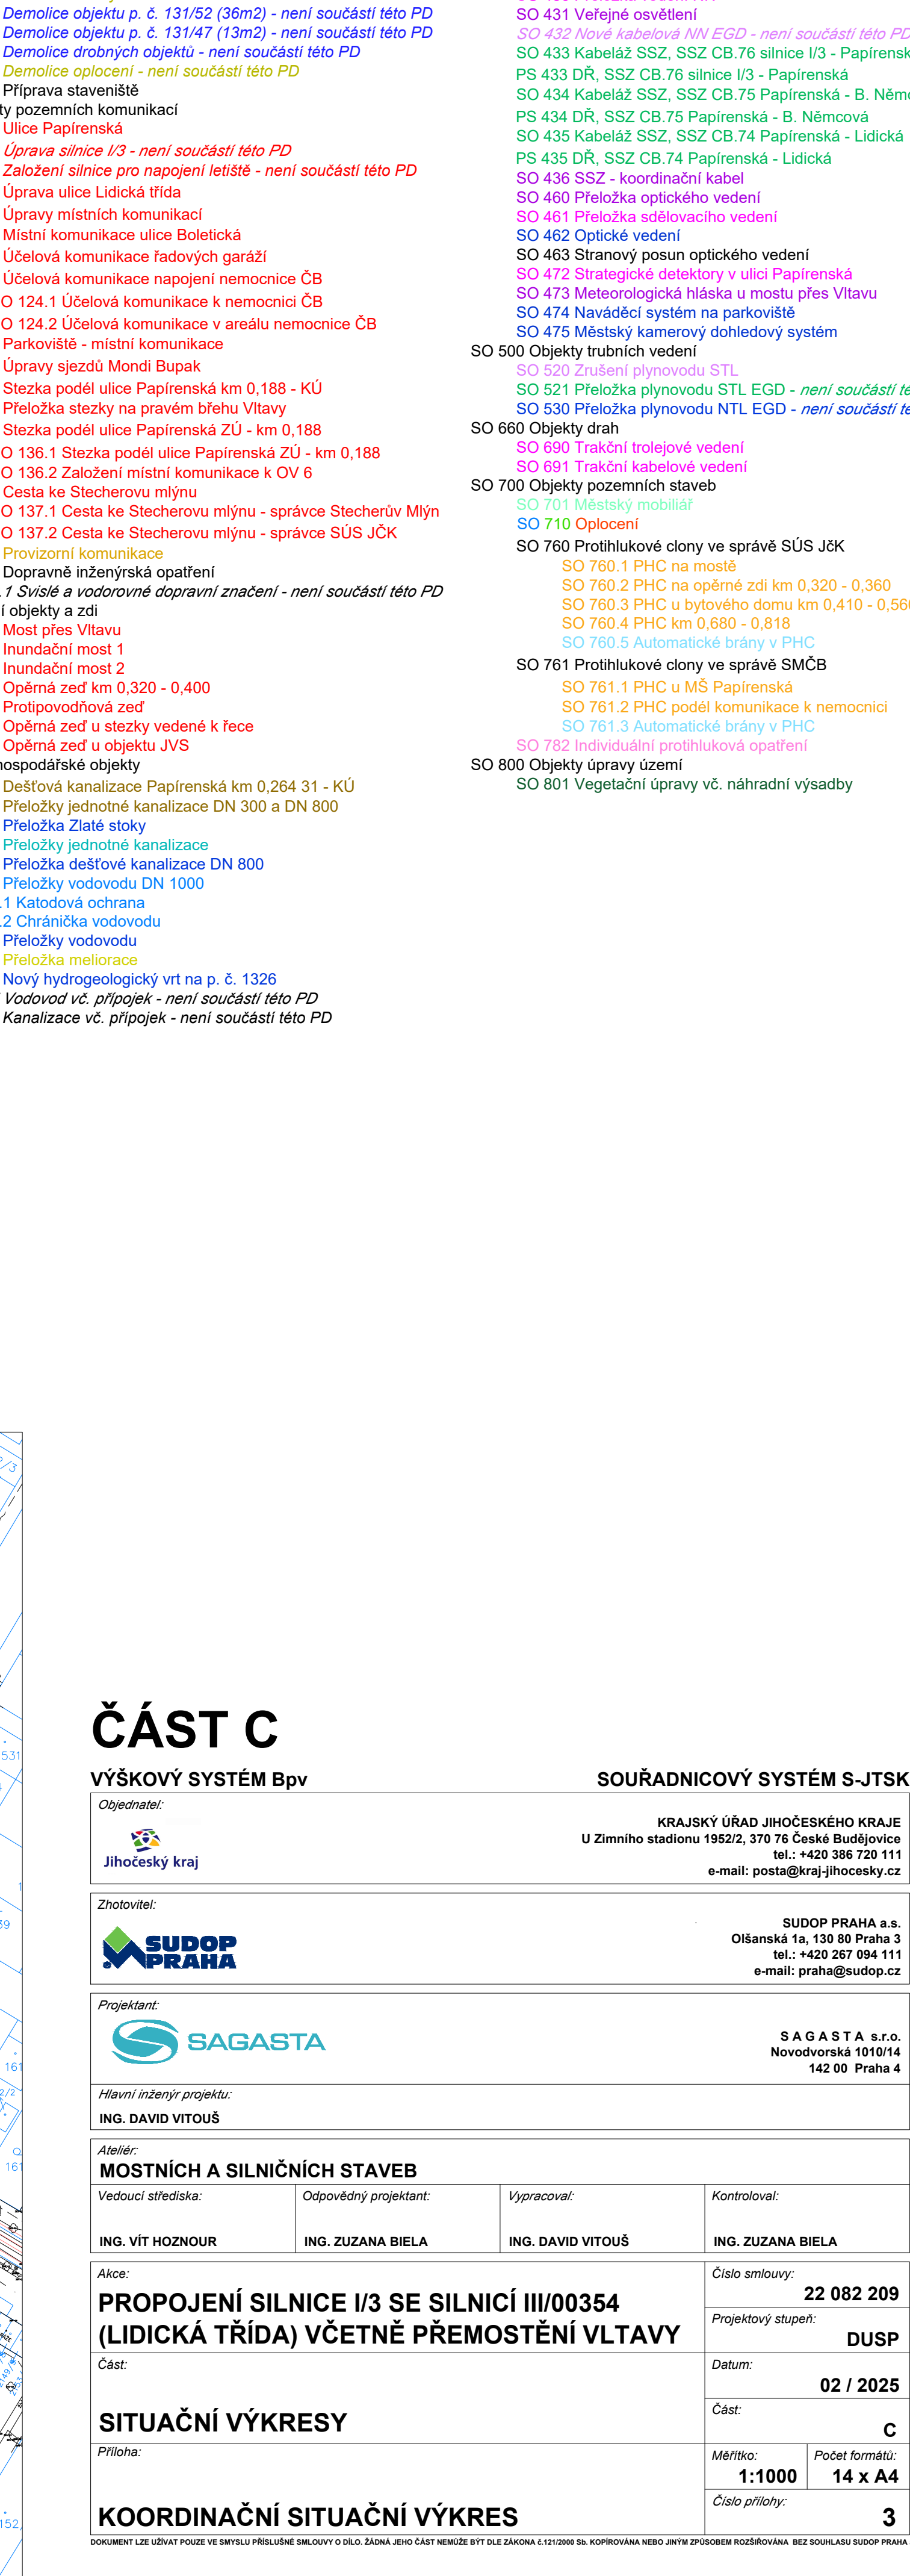

KOORDINAČNÍ SITUAČNÍ VÝKRES	<i>Číslo přílohy:</i>	3
KUMENT LZE UŽÍVAT POUZE VE SMYSLU PŘÍSLUŠNÉ SMLOUVY O DÍLO. ŽÁDÁ JEDNO ČÁST NEMŮŽE BYT DÍLE ŽÁKŮNA K 121/2008 Sb. KOPROOVÁNA NEDŮ JINÝM ZPŮSOBEM ROZŠŮVÁNA. BEZ SOUHLASU ÚČOD PRAK		