


koordinační výkres odůvodnění územního plánu Planá

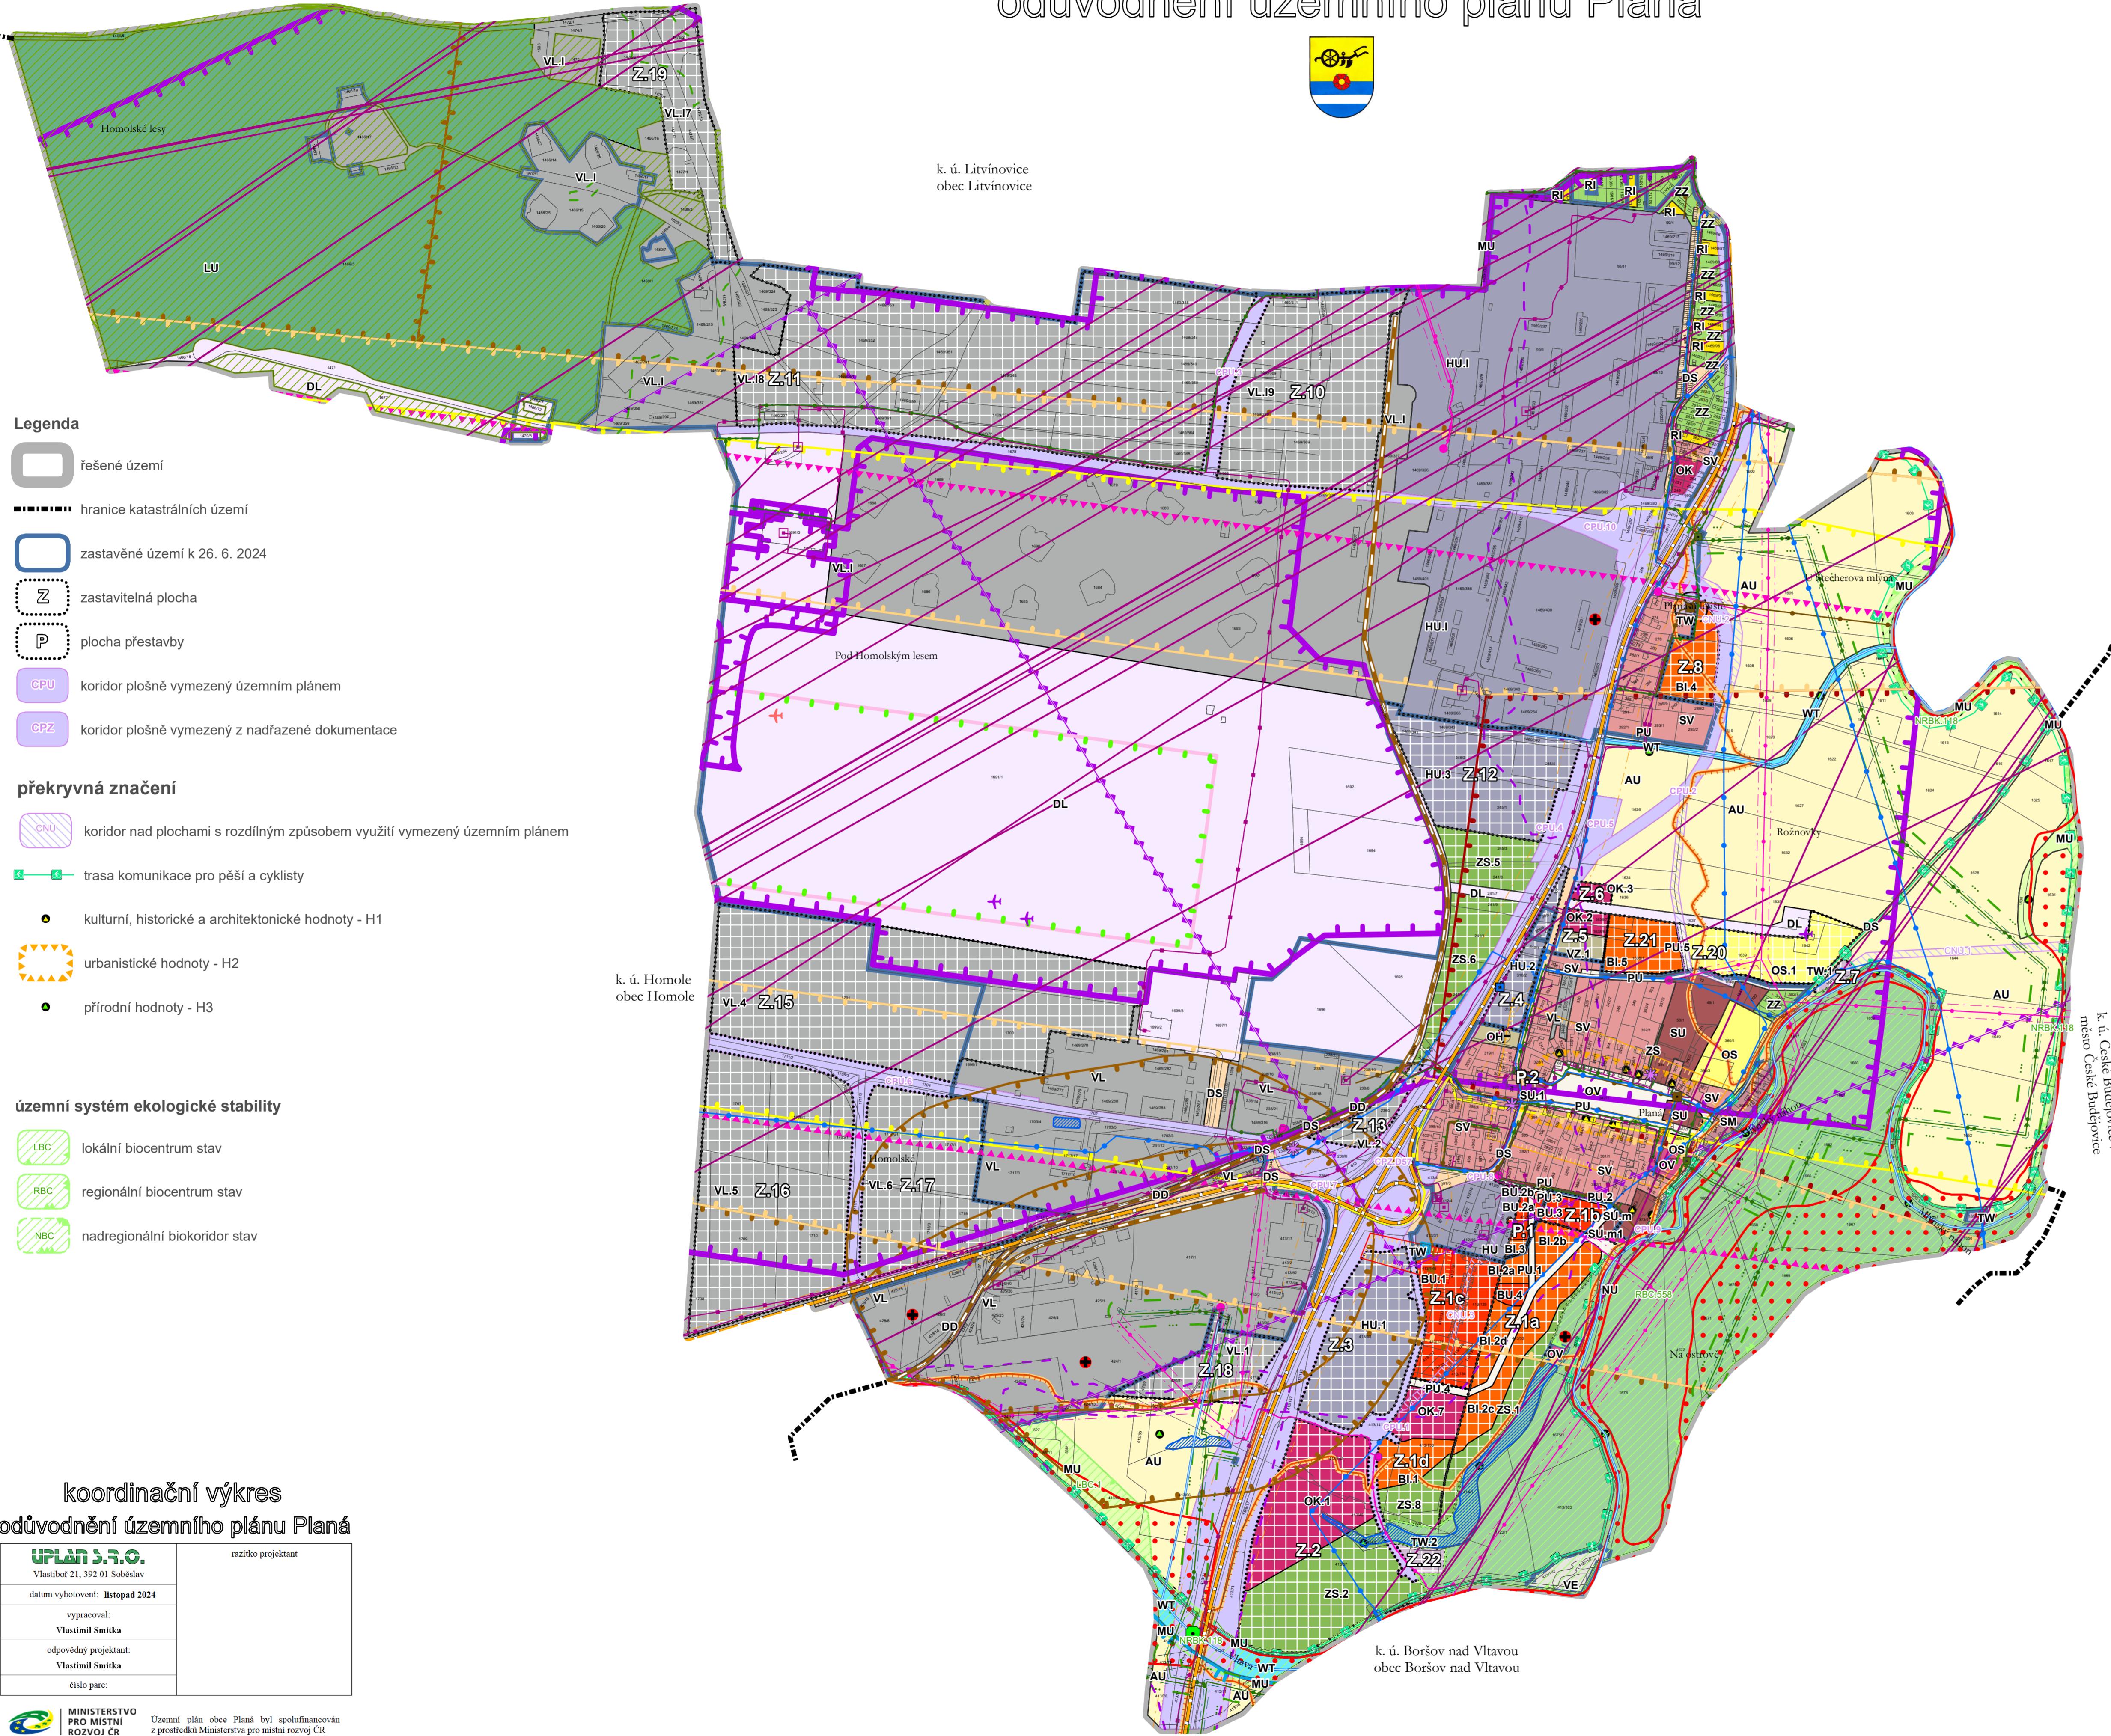

plochy stabilizované	plochy změn	důležitá omezení v území
BI	bydlení individuální	elektrická stanice
BU	bydlení všeobecné	elektrické vedení vysokého napětí
SV	smíšené obytné venkovské	ochranné pásmo elektrozařízení soustavy
SU	smíšené obytné všeobecné	technologický objekt zásobování plyny
SU _m	smíšené obytné všeobecné - mlýn	ochranné pásmo plynovodu
SM	smíšené obytné městské	bezpečnostní pásmo plynovodu
RI	rekreace individuální	vysokotlaký plynovod
OV	občanské vybavení veřejné	elektronické komunikační zařízení
OK	občanské vybavení komerční	komunikační vedení včetně ochranného pásmá
OS	občanské vybavení - sport	radiorelálová trasa
OH	občanské vybavení - hřbitovy	ochranné radiorelálové trasy
ZS	zeleň sídelní ostatní - veřejná zeleň	technologický objekt zásobování vodou
PU	veřejná prostranství všeobecná	vodovod včetně ochranného pásmá
ZZ	zeleň - zahrady a sady	ochranné pásmo vodního zdroje I. stupně
DS	doprava silniční	ochranné pásmo vodního zdroje II.b - vnější
DD	doprava drážní	technologický objekt odvádění a čištění odpadních vod
DL	doprava letecká	ochranné pásmo technologického objektu odvádění a čištění odpadních vod
TW	vodní hospodářství	kanalizace včetně ochranného pásmá
TE	energetika	silnice
VL	výroba lehká	ochranné pásmo silnic
VL _i	výroba lehká - letiště	vlečka
VZ	výroba zemědělská a lesnická	letiště
VE	výroba energie z obnovitelných zdrojů	zařízení zajišťující letecký provoz
HU	smíšené výrobní všeobecné	ochranné pásmo stavby zajišťující letecký provoz - celé správní území
HU _i	smíšené výrobní všeobecné - letiště	vnitřní ornitologické ochranné pásmo
WT	vodní a vodní toků	ochranné pásmo přechodové plochy
AU	zemědělské všeobecné	ochranné pásmo vnitřní vodorovné plochy
LU	lesní všeobecné	ochranné pásmo vzletového a přiblížovacího prostoru
NU	přírodní všeobecné	ochranné pásmo letiště České Budějovice - izofona "A"
MU	smíšené nezastavěné území všeobecné	letiště
		plocha pro vzlety a přistání
		objekt důležitý pro obranu státu
		objekt důležitý pro obranu státu
		objekt důležitý pro obranu státu
		nemovitá kulturní památka
		hřbitov
		les
		vzdálenost 50 m od okraje lesa
		vodní nádrž
		vodní tok
		pásmo hygienické ochrany
		staré zářeží v území a kontaminované plochy
		aktivní zóna záplavového území
		území zvláštní povodň pod vodním dílem
		záplavové území
		území archeologických nálezů kategorie I.
		území archeologických nálezů kategorie II.
		ochranné pásmo radiolokátoru - MO-ČR - celé správní území
		zranitelná oblast - celé správní území
		Celé správní území obce je situováno v ochranném pásmu radiolokátoru Ministerstva obrany
		Celé správní území je zájmovým územím Ministerstva obrany z hlediska povolení vyjmenovaných druhů staveb