


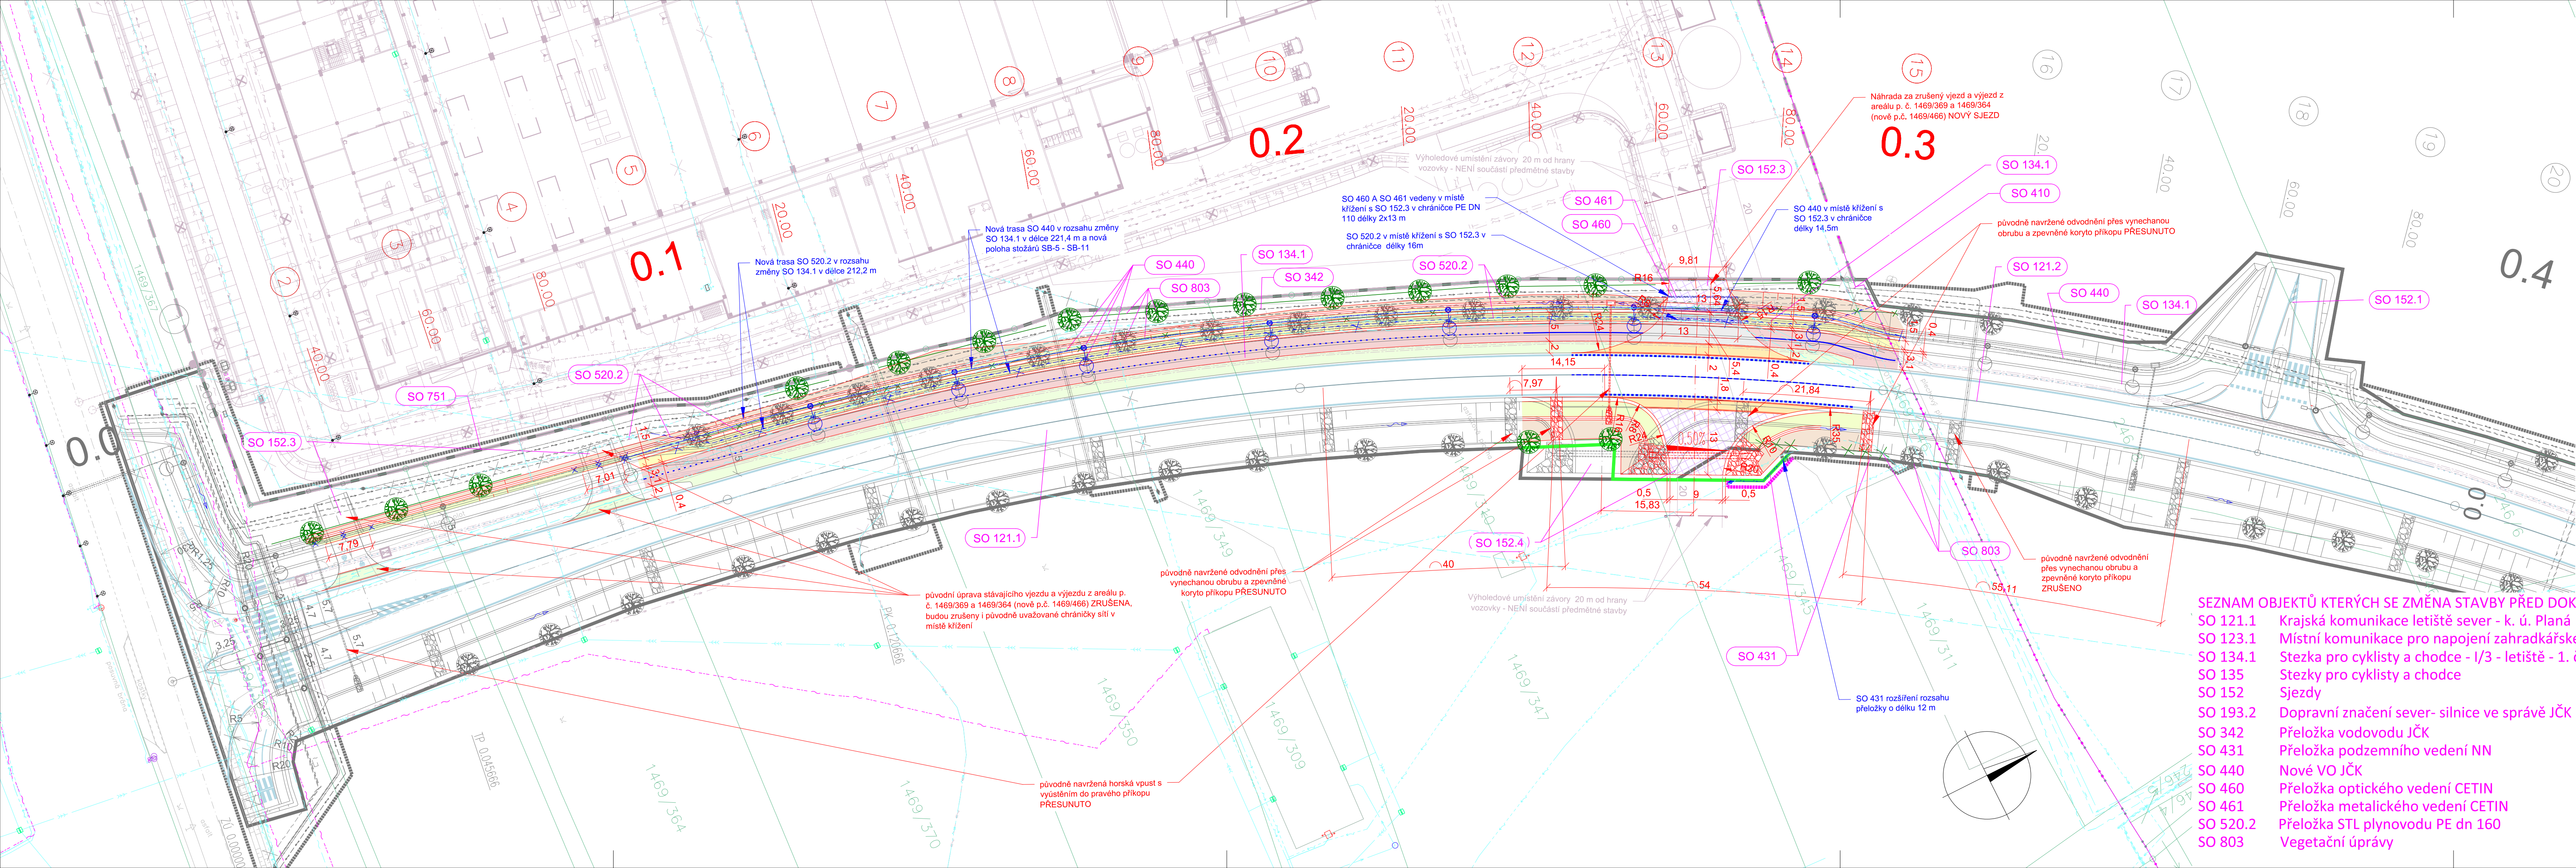

- LEGENDA :
- TRVALÝ ZÁBOR DÚSP
 - DOČASNÝ ZÁBOR DÚSP
 - TRVALÝ ZÁBOR ZMĚNY STAVBY PŘED DOKONČENÍM
 - DOČASNÝ ZÁBOR ZMĚNY STAVBY PŘED DOKONČENÍM
 - HRANICE KATASTRÁLNÍCH ÚZEMÍ
 - HRANICE PARCEL
 - NOVÉ HRANY VÝŽADUJÍCÍ ZMĚNU STAVBY PŘED DOKONČENÍM
 - PŮVODNÍ HRANY DLE STAVEBNÍHO POVOLENÍ
 - KATASTRÁLNÍ HRANICE
 - HRANICE POZEMKŮ KN
 - NOVĚ NAVRHOVÁNE VODOROVNÉ DOPRAVNÍ ZNAČENÍ
 - NOVĚ NAVRHOVÁNE VODOVODNÉ DOPRAVNÍ ZNAČENÍ
 - NOVĚ NAVRHOVANÁ PŘELOŽKA STL PLYNOVODU PE DN160 SO 520.2
 - NOVĚ NAVRHOVANÁ PŘELOŽKA PODZEMNÍHO KABELU NN JČK
 - NOVĚ NAVRHOVANÁ CHRÁNIČKA PRO SO 342, 440, 460, 461, 520.2
 - NOVĚ NAVRHOVANÁ TRASA KABELU VO A NOVÁ POLOHA STOŽÁRU
 - SOUVISEJÍCÍ STAVBA – HORKOVOD
 - PODZEM. KABEL NN, SOUVISEJÍCÍ STAVBA EG.D,a.s. verze přel. EG.D 21.8.2025
 - PODZEM. KABEL VN, SOUVISEJÍCÍ STAVBA EG.D,a.s. verze přel. EG.D 21.8.2025
 - SAMOSTATNÁ STAVBA AREÁLU – VISCOFAN
 - PŮVODNÍ VEGETAČNÍ ÚPRAVY – SO 803
 - RUŠENÉ VEGETAČNÍ ÚPRAVY – SO 803
 - NOVÉ VEGETAČNÍ ÚPRAVY – SO 803

- LEGENDA STÁVAJÍCÍCH INŽENÝRSKÝCH SÍTÍ:
- SĐELOVACÍ VEDENÍ
 - RADIOVÝ SIGNAL / VEDENÍ
 - ELEKTRICKÉ VEDENÍ NN NADZEMNÍ
 - ELEKTRICKÉ VEDENÍ NN PODZEMNÍ
 - ELEKTRICKÉ VEDENÍ VN PODZEMNÍ
 - ELEKTRICKÉ VEDENÍ VN NADZEMNÍ
 - PLYNOVOD STŘEDOTLAKY
 - VODOVOD
 - KANALIZACE JEDNOTNÁ
 - KANALIZACE SPLAŠKOVÁ
 - KANALIZACE DEŠŤOVÁ
 - SIT/ VEDENÍ S NEZJISTĚNÝM PRŮBĚHEM

- LEGENDA NOVÝCH/PŘELOŽENÝCH INŽENÝRSKÝCH SÍTÍ:
- SĐELOVACÍ VEDENÍ
 - ELEKTRICKÉ VEDENÍ VO PODZEMNÍ
 - ELEKTRICKÉ VEDENÍ NN NADZEMNÍ
 - ELEKTRICKÉ VEDENÍ NN PODZEMNÍ
 - ELEKTRICKÉ VEDENÍ VN PODZEMNÍ
 - ELEKTRICKÉ VEDENÍ VN NADZEMNÍ
 - PLYNOVOD STŘEDOTLAKY
 - VODOVOD
 - KANALIZACE JEDNOTNÁ
 - KANALIZACE SPLAŠKOVÁ
 - KANALIZACE DEŠŤOVÁ
 - SVĚTELÉ SIGNALIZAČNÍ ZAŘÍZENÍ

- LEGENDA PLOCH:
- OZELENĚNÍ
 - NÁSYP
 - VÝKOP
 - RELIEFNÍ DLAŽBA – BETONOVÁ
 - ŽULOVÁ DLAŽBA DO BETONU
 - SJEZDY – ASFALTOVÝ VOZOVKA
 - ASFALTOVÝ POVRCH – CYKLOSTEZKA DĚLENÁ
 - CHODNÍK – ZÁMKOVÁ DLAŽBA
 - SJEZD – ZESÍLENÁ BETONOVÁ DLAŽBA PRO PŘEJEZD NAKLADNÍCH VOZIDEL

- SEZNAM OBJEKTŮ KTERÝCH SE ZMĚNA STAVBY PŘED DOKONČENÍM TÝKÁ
- SO 121.1 Krajská komunikace letiště sever - k. ú. Planá
 - SO 123.1 Místní komunikace pro napojení zahrádkářské kolonie - k.ú. Litvínovice
 - SO 134.1 Stezka pro cyklisty a chodce - I/3 - letiště - 1. část
 - SO 135 Stezky pro cyklisty a chodce
 - SO 152 Sjezdy
 - SO 193.2 Dopravní značení sever- silnice ve správě JČK
 - SO 342 Přeložka vodovodu JČK
 - SO 431 Přeložka podzemního vedení NN
 - SO 440 Nové VO JČK
 - SO 460 Přeložka optického vedení CETIN
 - SO 461 Přeložka metalického vedení CETIN
 - SO 520.2 Přeložka STL plynovodu PE dn 160
 - SO 803 Vegetační úpravy

ČÁST C

Zhotovitel: PD: PRAGOPROJEKT, a.s., K Ryšánce 1668/16, 147 54 Praha 4, IČO: 45272387, www.pragoprojekt.cz, datová schránka: 4kif54			
Navrh/aupracoval: Jan. SEČKAR podpis: 	Zodpovědný projektant: Ing. Robert LENČUCHA podpis: 	Zástupce zodpovědného projektanta: Ing. Jan. ČTVRTEK podpis: 	
Technická kontrola: Ing. Jan. ČTVRTEK podpis: 	Hlavní inženýr projektu: Ing. Robert LENČUCHA podpis: 	Zástupce hlavního inženýra projektu: Ing. Jan. ČTVRTEK podpis: 	

Kraj:	Jihočeský kraj	Číslo zakázky:	23-219-1
Místo stavby:	Planá, Litvínovice	Číslo akce:	23-217
Objednatel:	Jihočeský kraj, U Zimního stadionu 1952/2, České Budějovice	Datum:	04/2026
Název stavby:	SEVERNÍ NAPOJENÍ JLČB (OKR. CB)		
Formát:	6x44		
Měřítko:	1:500		
Stupeň:	Souprava:		
Část:	SITUAČNÍ VÝKRESY		
Příloha:	KOORDINAČNÍ SITUAČNÍ VÝKRES - VÝŘEZ U SO 152.3 A SO 152.4		
Číslo přílohy:	03.1		